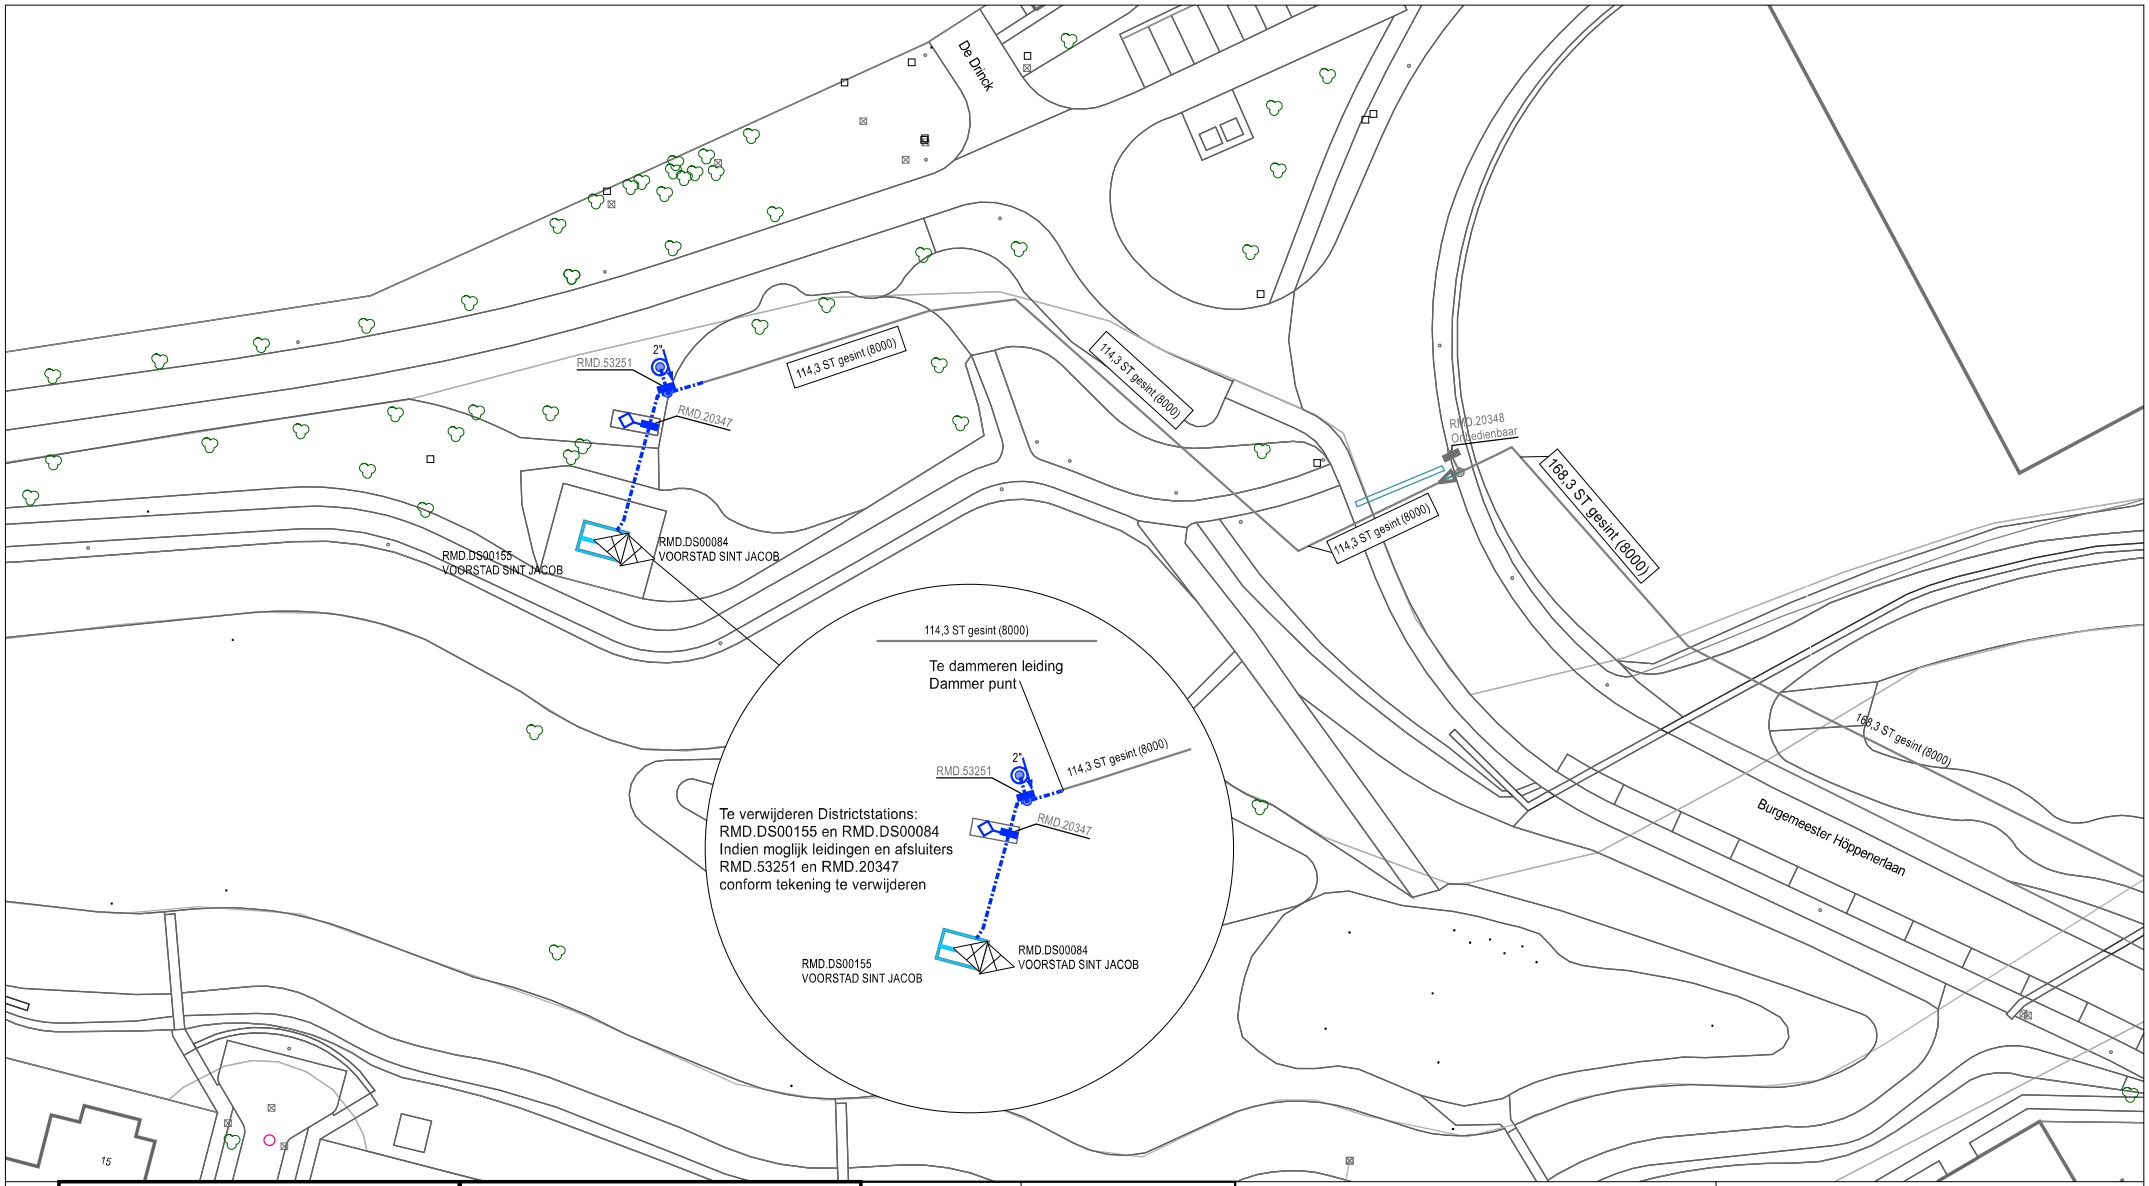

GASLEIDING-STATUS

SYMBOOL	OMSCHRIJVING
	te verwijderen
	buiten bedrijf gedemmerd
	in bedrijf

symbool	omschrijving
	G Station - te verwijderen
	G Verloop - buiten bedrijf
	G Afsluiter - te verwijderen
	G Afsluiter - buiten bedrijf

Omschrijving : Verwijderen DS + demmeren HD leiding

Status : Projecttekening aangemaakt

1950-35625	1955-35625		1965-35625	1970-35625	1975-35625
			1965-35600		
			1965-35575		1975-35575
		1960-35550	1965-35550	1970-35550	1975-35550
		1960-35525	1965-35525	1970-35525	1975-35525
		1960-35500	1965-35500	1970-35500	1975-35500

SAP netwerkplan	: 30157510
SAP projectdefinitie	: M.13242
Synfranummer	:
Ontwerp door	:
Tekening nr.	: M.13242-HD
Projecttek. Aangem.	: 07/11/2024
Projecttek. Gewijzigd	:
A3 Schaal: 1:500	Datum plot: 10/12/2024

Limburg Noord Afd. A, E & I
Heierkerkweg 3
5928 RM VENLO

ENEXIS