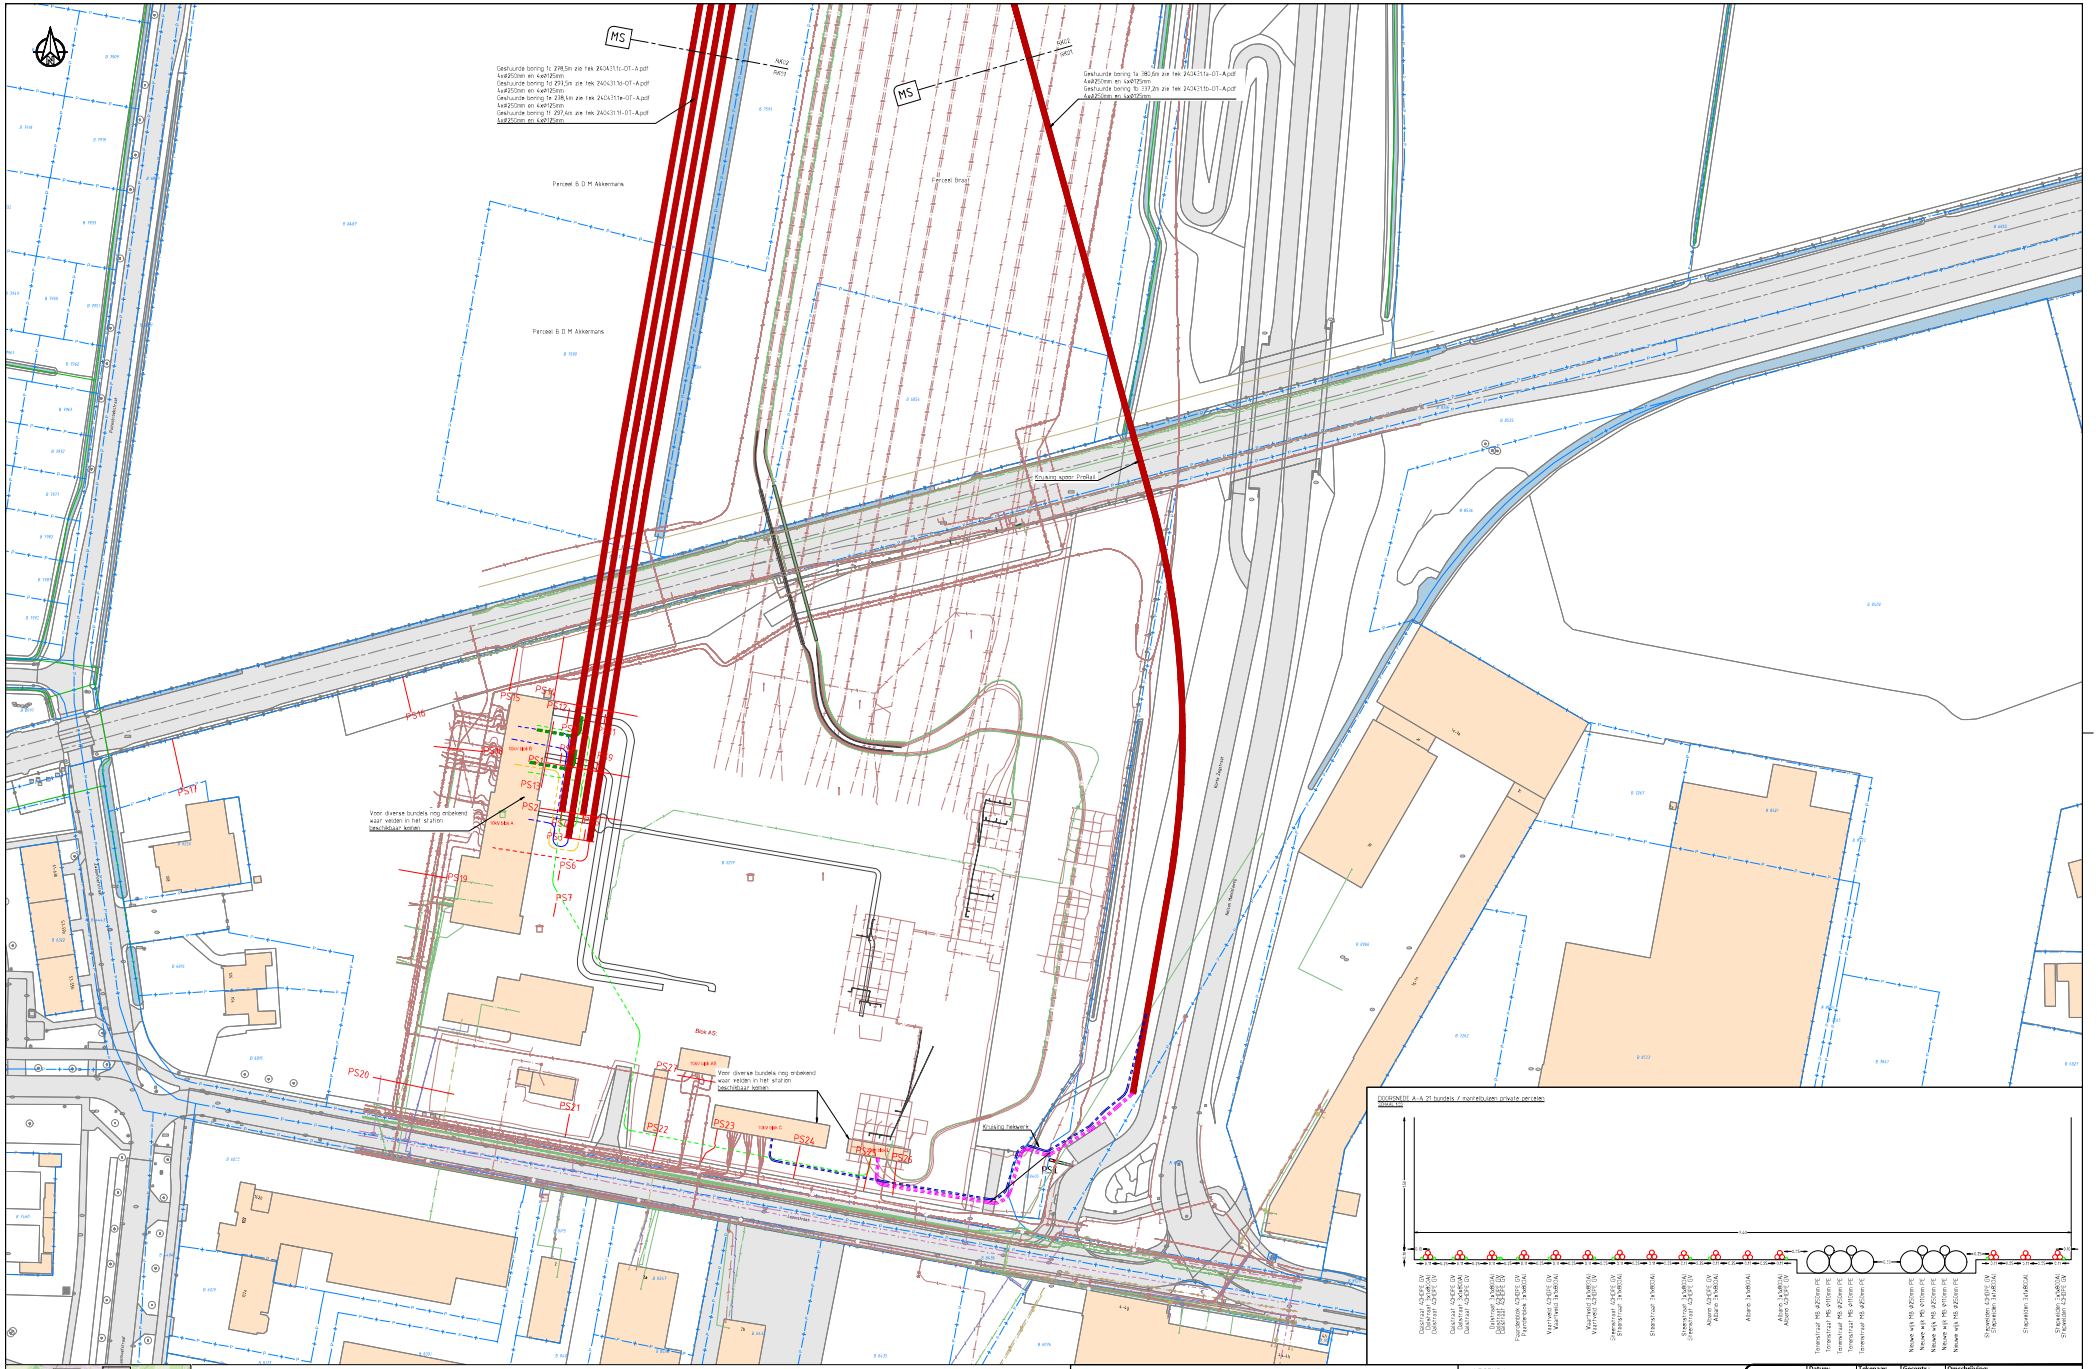

Algemene opmerkingen:

- Werken buiten broedseizoen vogels (maart tot en met juli), indien niet mogelijk, dient het gebied aanraf gecontroleerd te worden op de aanwezigheid van broedvogels door een deskundig ecoloog.
- Overdag met daglicht werken i.v.m. vleermuizen, indien niet mogelijk, voorkomen dat de verlichting kun uitschijnen op omringende opgaande beplanting en bebouwing.

LEGENDA KLIC

- KLIC: LAAGSPANNING
- KLIC: MIDDENSPANNING
- KLIC: HOOGSPANNING
- KLIC: GAS LAGE DRUK
- KLIC: GAS HOGE DRUK
- KLIC: BUBBLEBOND (LEVAR/LIKE INHOUD
- KLIC: WARMTE
- KLIC: DATA
- KLIC: WATER
- KLIC: PERSRIOOL
- KLIC: VRAVENSVAL (RIOOL)
- KLIC: MEESLEDING
- KLIC: VERVALLEN K&L

LEGENDA TOPO

- KADASTER: PERCEELGRENS
- BGT: BEBOUWING
- BGT: VERHARDING: WEGEN
- BGT: WATER

LEGENDA

- OPEN ONTGRAVING
- TE VERWIJDEREN KABEL
- BUITEN BEDRIJF (D-RIOOL)
- GESTUURDE BORING

LEGENDA WATERSCHAP

- WATERSCHAP: BESCHERMINGSZONE
- WATERSCHAP: WATERGANG (AT A)
- WATERSCHAP: WATERGANG (AT B)

	Datum:	Tekenaar:	Gecontr.:	Omschrijving:
	Datum 1e uitg.: 26-04-2025	Tekenaar:	Gecontr.:	Roosendaal – Wouw DO fase 4
				Status: Concept

Project: MS traat Roosendaal - Wouw

Roosendaal
Leonstraat

Projectnummer:	Schaal:	Formaat:
2025EN00069	1:500	A0
Tekeningnummer: 2025EN00069-J-DS-R001	Blad: 1 van 19	Versie: 0