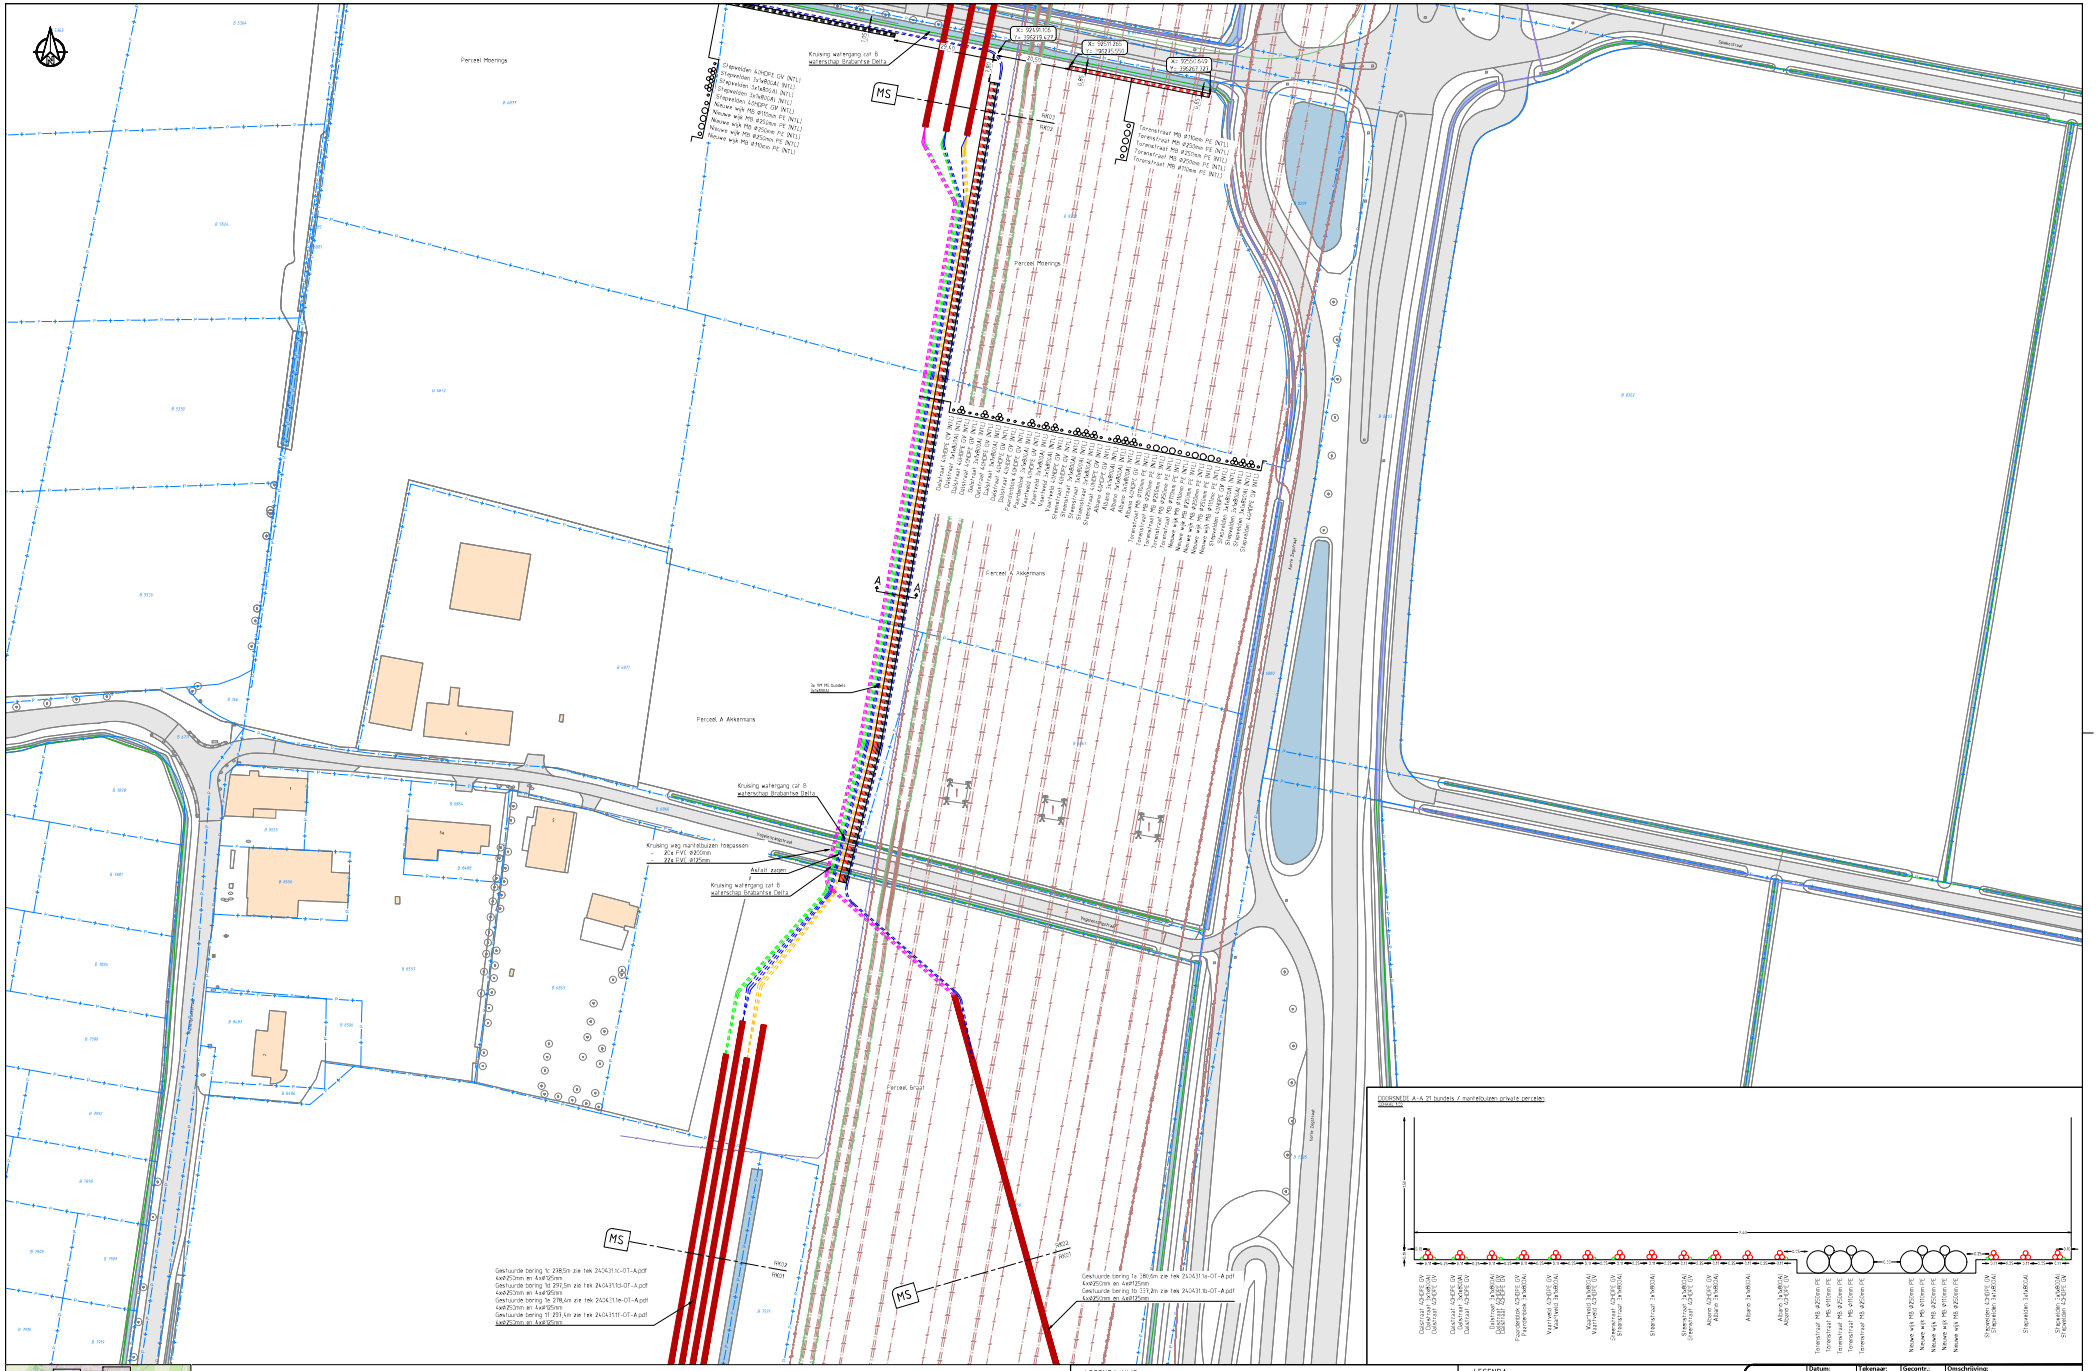
Perceel Moerings
Perceel A. Akkermans
Perceel Broul
Kruising watergang cat. B waterschap Brabantse Delta
Kruising weg mantelbuizen toegepassen
2x4 FVC ø90mm
2x4 FVC ø125mm
Aafalt zagen
MS
A
A
Gestuurde boring 1c: 218,5m zie tek 240431.1c-OT-A.pdf
4xØ25mm en 4xØ125mm
Gestuurde boring 1d: 291,5m zie tek 240431.1d-OT-A.pdf
4xØ25mm en 4xØ125mm
Gestuurde boring 1e: 278,4m zie tek 240431.1e-OT-A.pdf
4xØ25mm en 4xØ125mm
Gestuurde boring 1f: 291,4m zie tek 240431.1f-OT-A.pdf
4xØ25mm en 4xØ125mm
Gestuurde boring 1a: 180,6m zie tek 240431.1a-OT-A.pdf
4xØ25mm en 4xØ125mm
Gestuurde boring 1b: 117,2m zie tek 240431.1b-OT-A.pdf
4xØ25mm en 4xØ125mm
KOORNEEF A-A 21 bundels / mantelbuizen private percelen
Dokstraat 4xØ25 OV
Dokstraat 2xØ125 OV
Dokstraat 2xØ125 OV