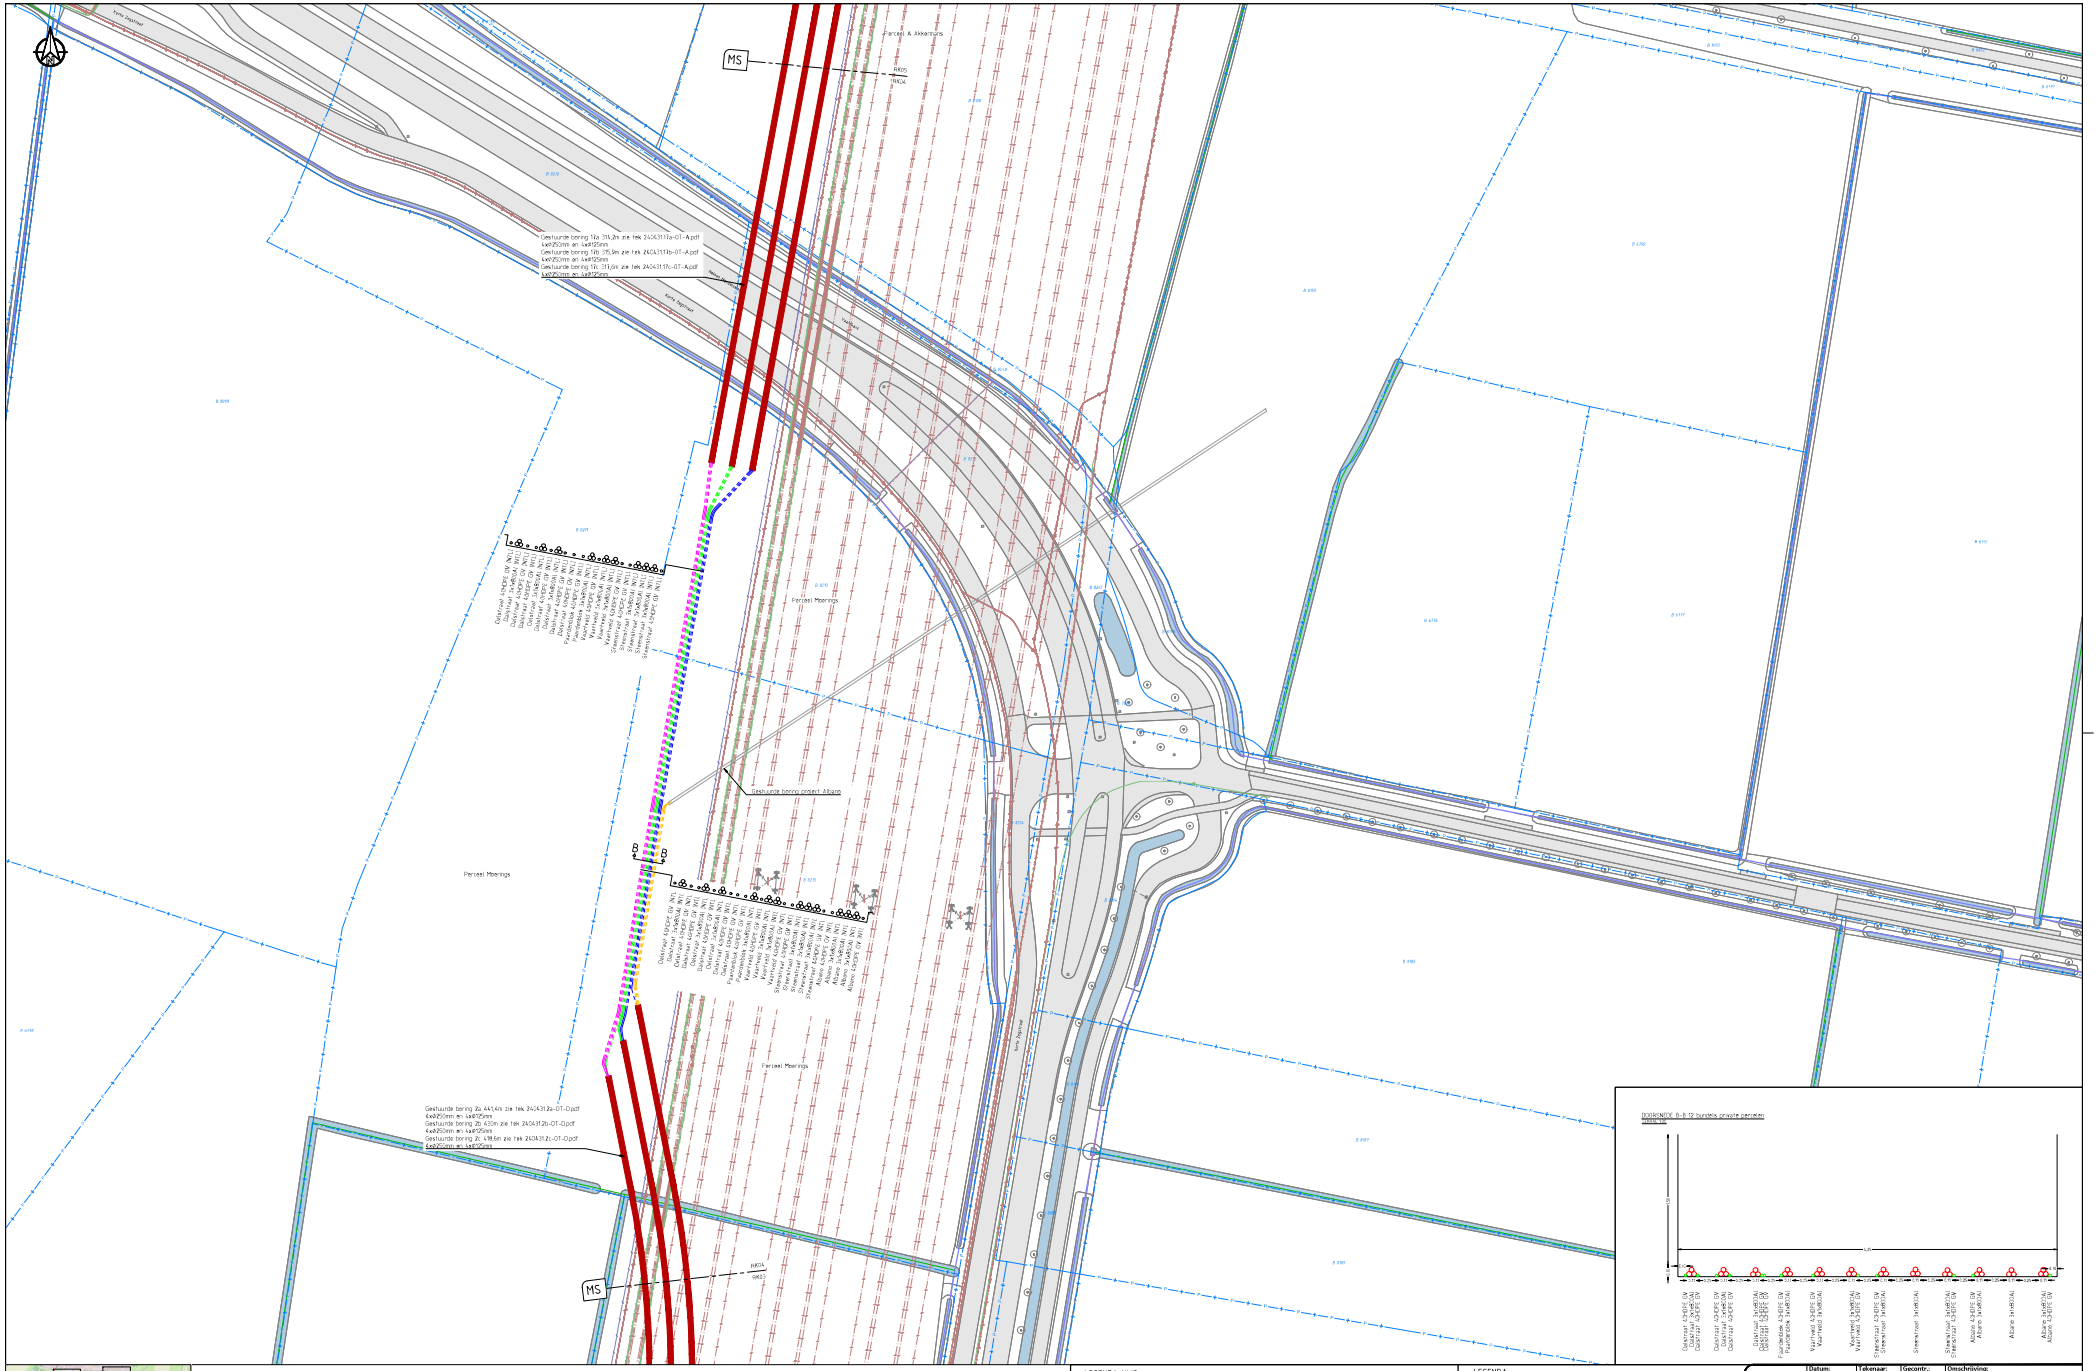

Algemene opmerkingen:

- Werken buiten broedseizoen vogels (maart tot en met juli), indien niet mogelijk, dient het gebied aanpal gecontroleerd te worden op de aanwezigheid van broedvogels door een deskundig ecoloog.
- Overdag (het daglicht werken) i.v.m. vleermuizen, indien niet mogelijk, voorkomen dat de verlichting kun uitschijnen op omringende opgaande beplanting en bebouwing.

LEGENDA KLIC

- KLIC: LAAGSPANNING
- KLIC: MIDDENSPANNING
- KLIC: HOOGSPANNING
- KLIC: GAS LAGE DRUK
- KLIC: GAS HOGE DRUK
- KLIC: BUISLEIDING (EVENARLUKE INHOUD)
- KLIC: WARMTE
- KLIC: DATA
- KLIC: WATER
- KLIC: PERSRIOOL
- KLIC: WRINGVAN, RIOOL
- KLIC: MIESLEIDING
- KLIC: VERVALLEN K&L

LEGENDA TOPO

- KADASTER: PERCEELGRENS
- BGT: BEBOUWING
- BGT: VERHARDING WEGEN
- BGT: WATER

LEGENDA

- OPEN ONTGRAVING
- TE VERWIJDEREN KABEL
- BUITEN BEDRIJF (D-RIOOL)
- GESTUURDE BORING

LEGENDA WATERSCHAP

- WATERSCHAP: BESCHERMINGSZONE
- WATERSCHAP: WATERGANG (AT A)
- WATERSCHAP: WATERGANG (AT B)

	Datum:	Tekenaar:	Gecontr.:	Omschrijving:
				Roosendaal - Wouw DO fase 4
	Datum 1e uitg.:	Tekenaar:	Gecontr.:	Status:
	26-04-2025	-	-	Concept

Project: MS traat Roosendaal - Wouw

Roosendaal
Leemstraat

Infrone
De Steenoven 19
5239 CN 's-Hertogenbosch
T: 073 6 529 529
E: info@infrone.nl
W: www.infrone.nl

Projectnummer:	Schaal:	Formaat:
2023EN00069	1:500	A0
Tekeningnummer:	**Blad:**	**Versie:**
2023EN00069-J-ES-R004	4 van 19	-