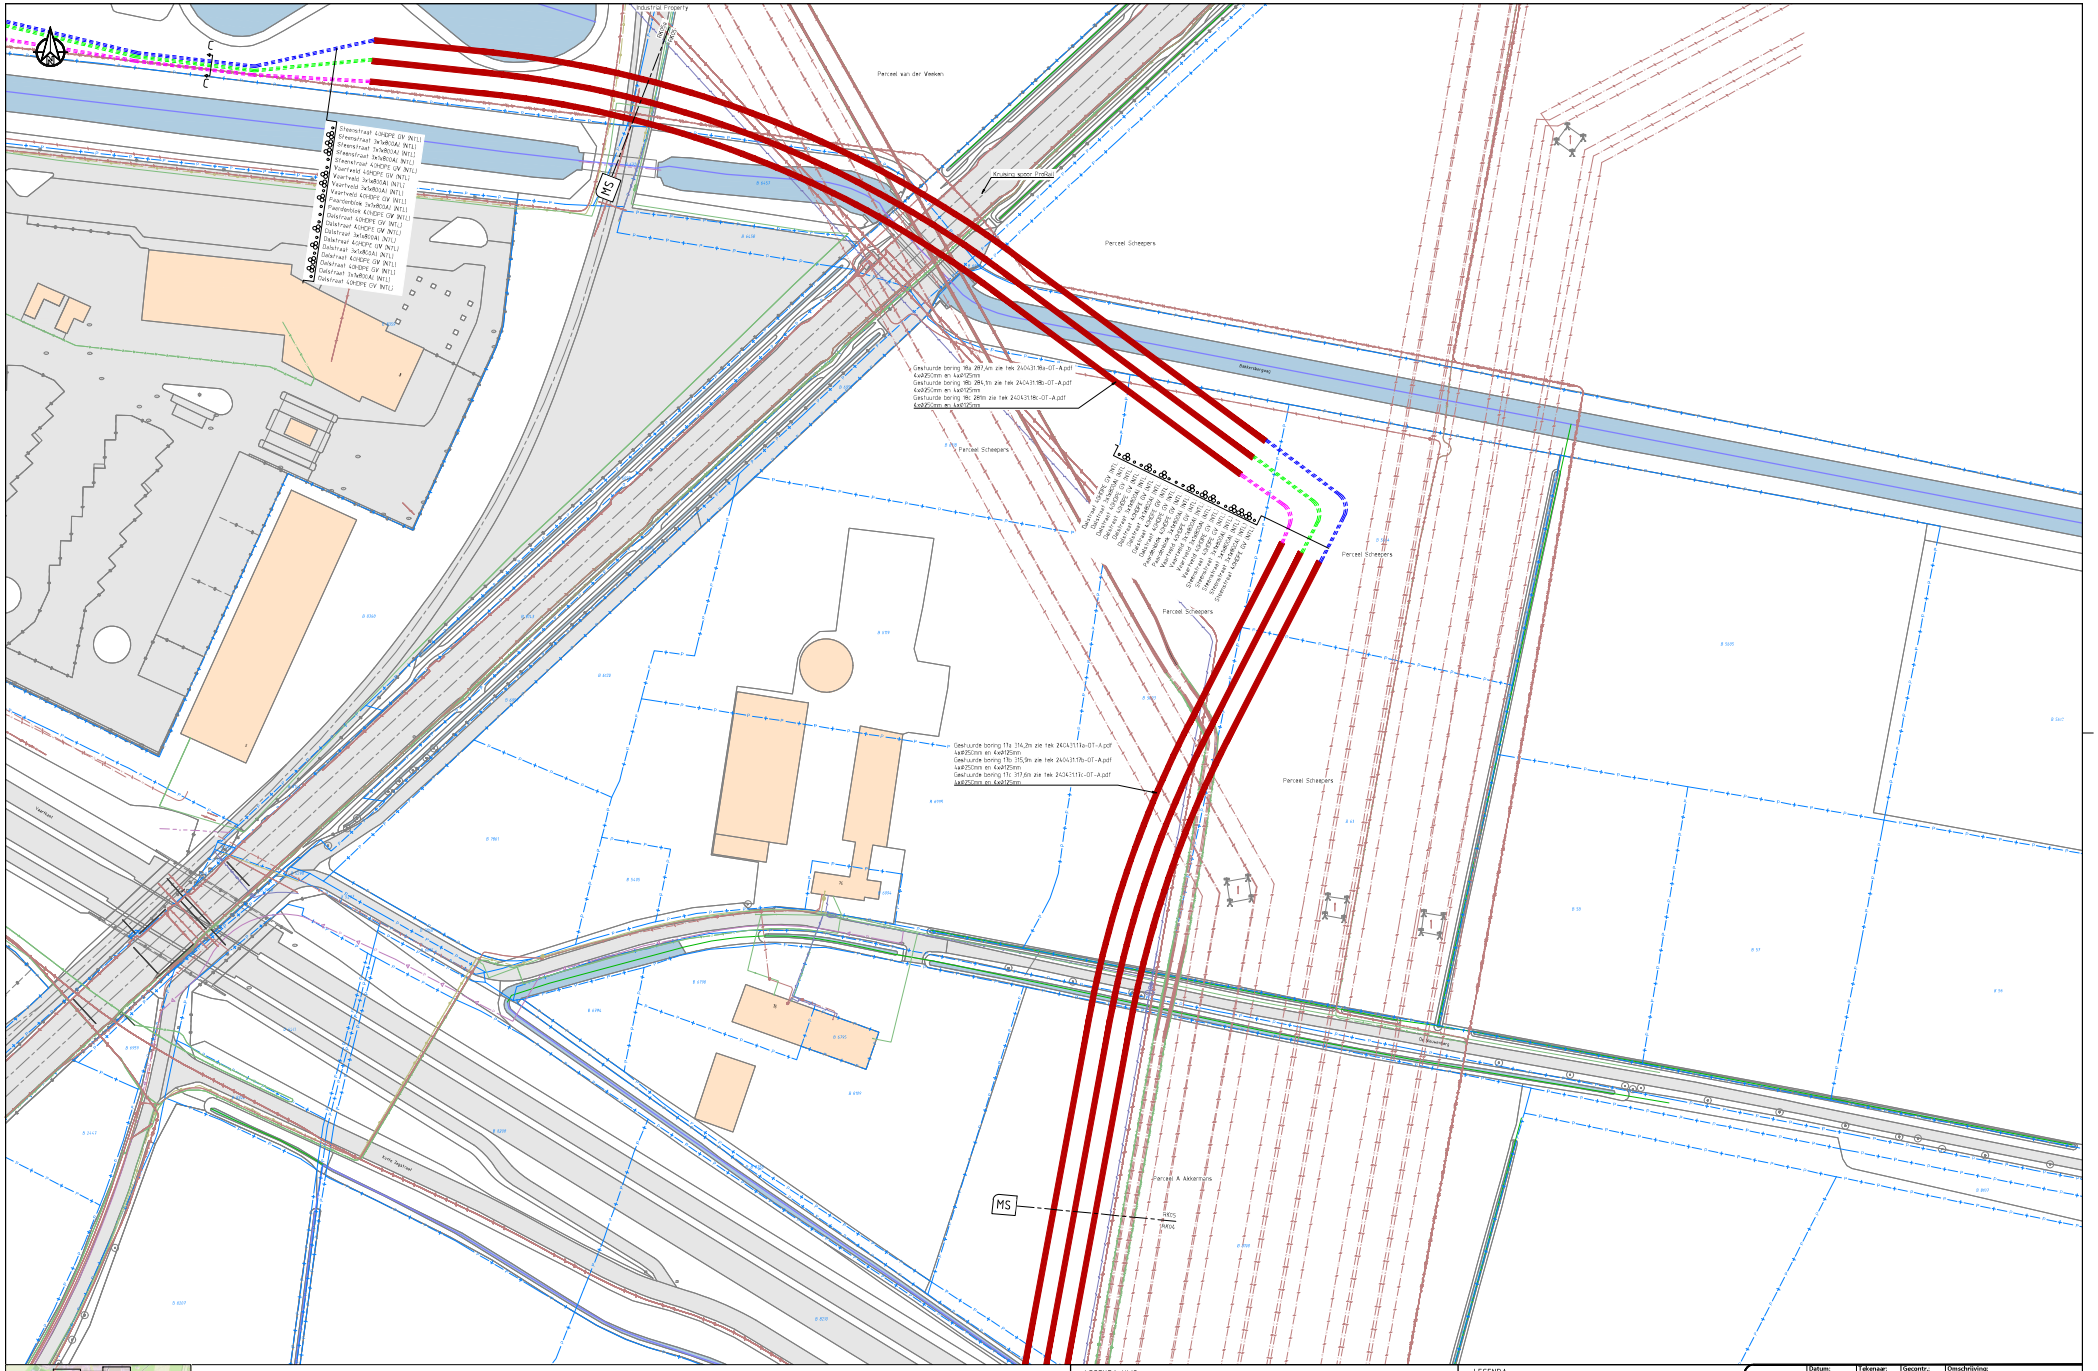

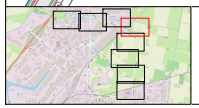

Algemene opmerkingen:
- Werken buiten broedseizoen vogels (maart tot en met juli), indien niet mogelijk, dient het gebied aanpal gecontroleerd te worden op de aanwezigheid van broedvogels door een deskundig ecoloog.
- Overdag met daglicht werken i.v.m. steenuilen, indien niet mogelijk, voorkomen dat de verlichting kan uitschijnen op omringende opgaande beplanting en bebouwing.

LEGENDA KLIC

- KLIC: LAAGSPANNING
- KLIC: MIDDENSPANNING
- KLIC: HOOGSPANNING
- KLIC: GAS LAGE DRUK
- KLIC: GAS HOGE DRUK
- KLIC: BUBBLEGOING (EVVAARLIJKE INHOUD)
- KLIC: WARMTE
- KLIC: DATA
- KLIC: WATER
- KLIC: PERSRIOOL
- KLIC: WRANDVIVAL RIOOL
- KLIC: MIESLEDING
- KLIC: VERVALLEN K&L

LEGENDA TOPO

- KADASTER: PERCEELGRENS
- BGT: BEBOUWING
- BGT: VERHARDING: WEGEN
- BGT: WATER

LEGENDA

- OPEN ONTGRAVING
- TE VERWIJDEREN KABEL
- BUITEN BEDRIJF (D-RIOOL)
- (GESTUURDE BORING)

LEGENDA WATERSCHAP

- WATERSCHAP: BESCHERMINGSZONE
- WATERSCHAP: WATERGANG (AT A)
- WATERSCHAP: WATERGANG (AT B)

Datum:	Tekenaar:	Gecontr.:	Omschrijving: Roosendaal – Wouw DO fase 4
Datum 1e uitg.: 26-04-2025	Tekenaar:	Gecontr.:	Status: Concept

Project: MS traject Roosendaal - Wouw

Roosendaal
Leemstraat

Infrone
De Steiger 19
5203 DA 's-Hertogenbosch
T 073 6201127
info@infrone.nl
www.infrone.nl

Projectnummer:	Schaal:	Formaat:
202.SEN00069	1:500	A0
Tekeningnummer: 202.SEN00069-J.IS-R005	Blad: 5 van 19	Versie: 1.0