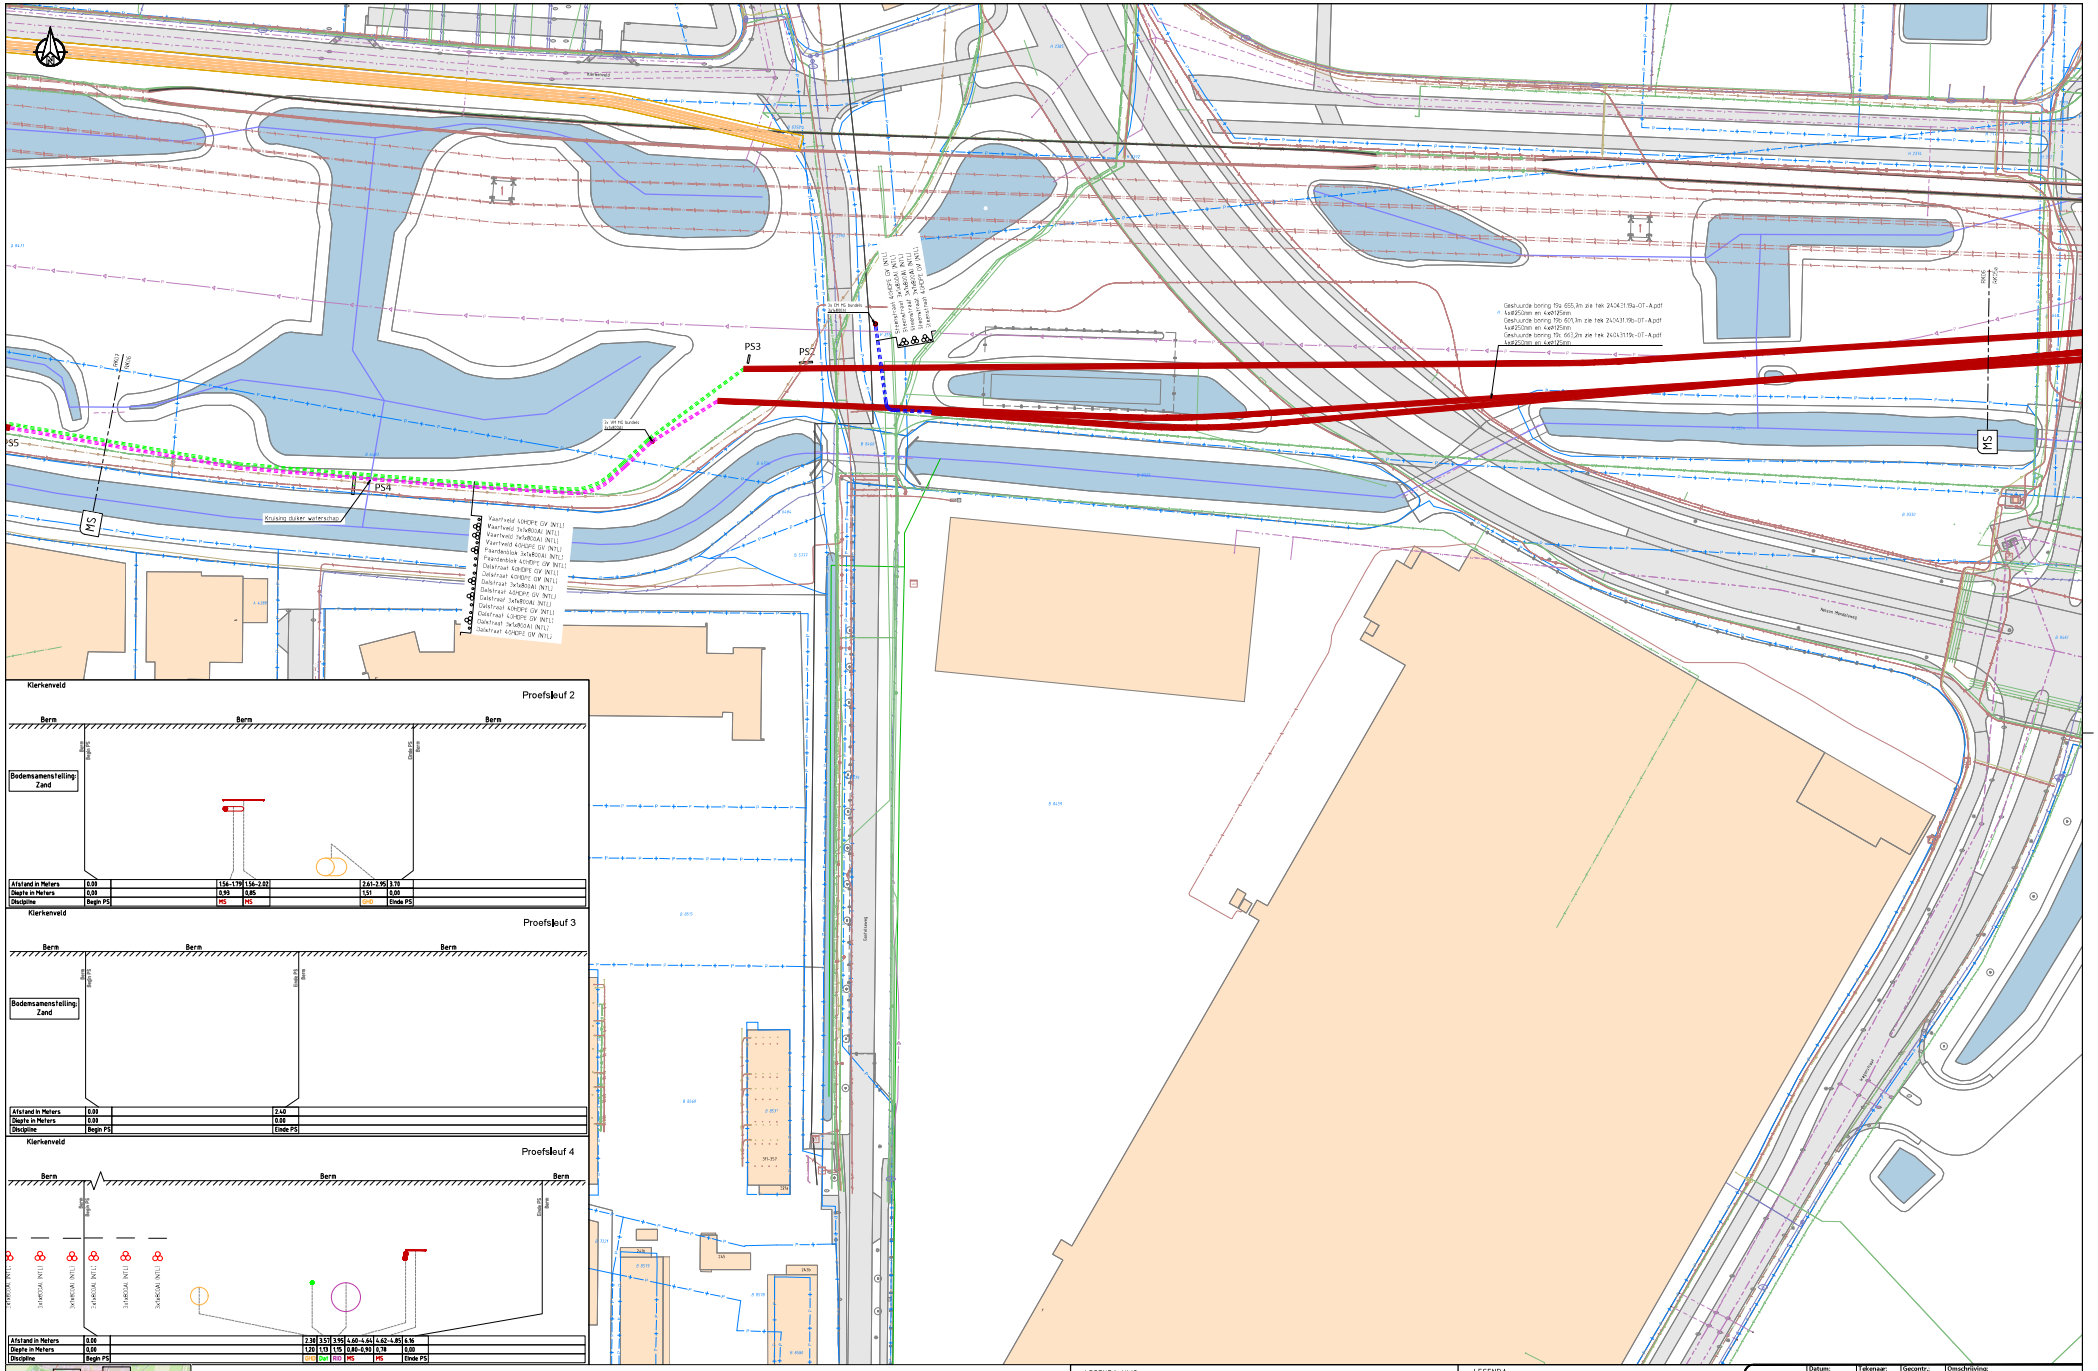
PS3
PS2
PS4
PS5
MS
Kruising dukker waterschap
Geshuurde boring 19a: 655,3m zie tek 24.043.11.19a-DT-A.pdf
4x@250mm en 4x@125mm
Geshuurde boring 19b: 657,1m zie tek 24.043.11.19b-DT-A.pdf
4x@250mm en 4x@125mm
Geshuurde boring 19c: 657,2m zie tek 24.043.11.19c-DT-A.pdf
4x@250mm en 4x@125mm
Nieuw Mandijkweg
Kleiweg
Kleiweg
Klei