
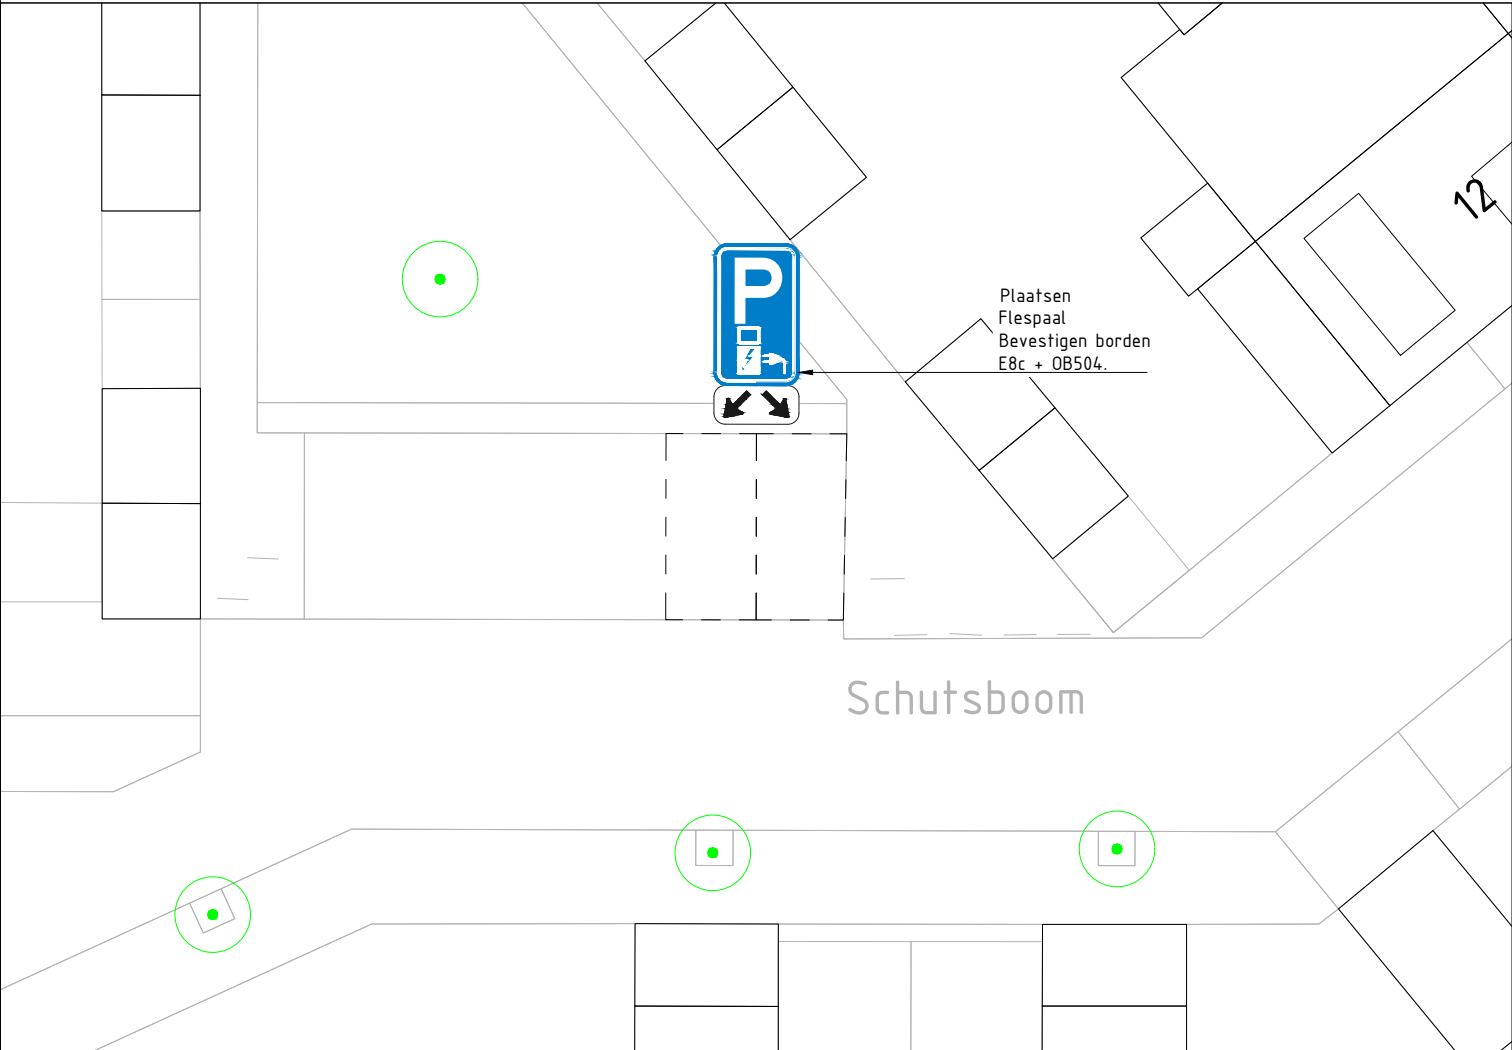


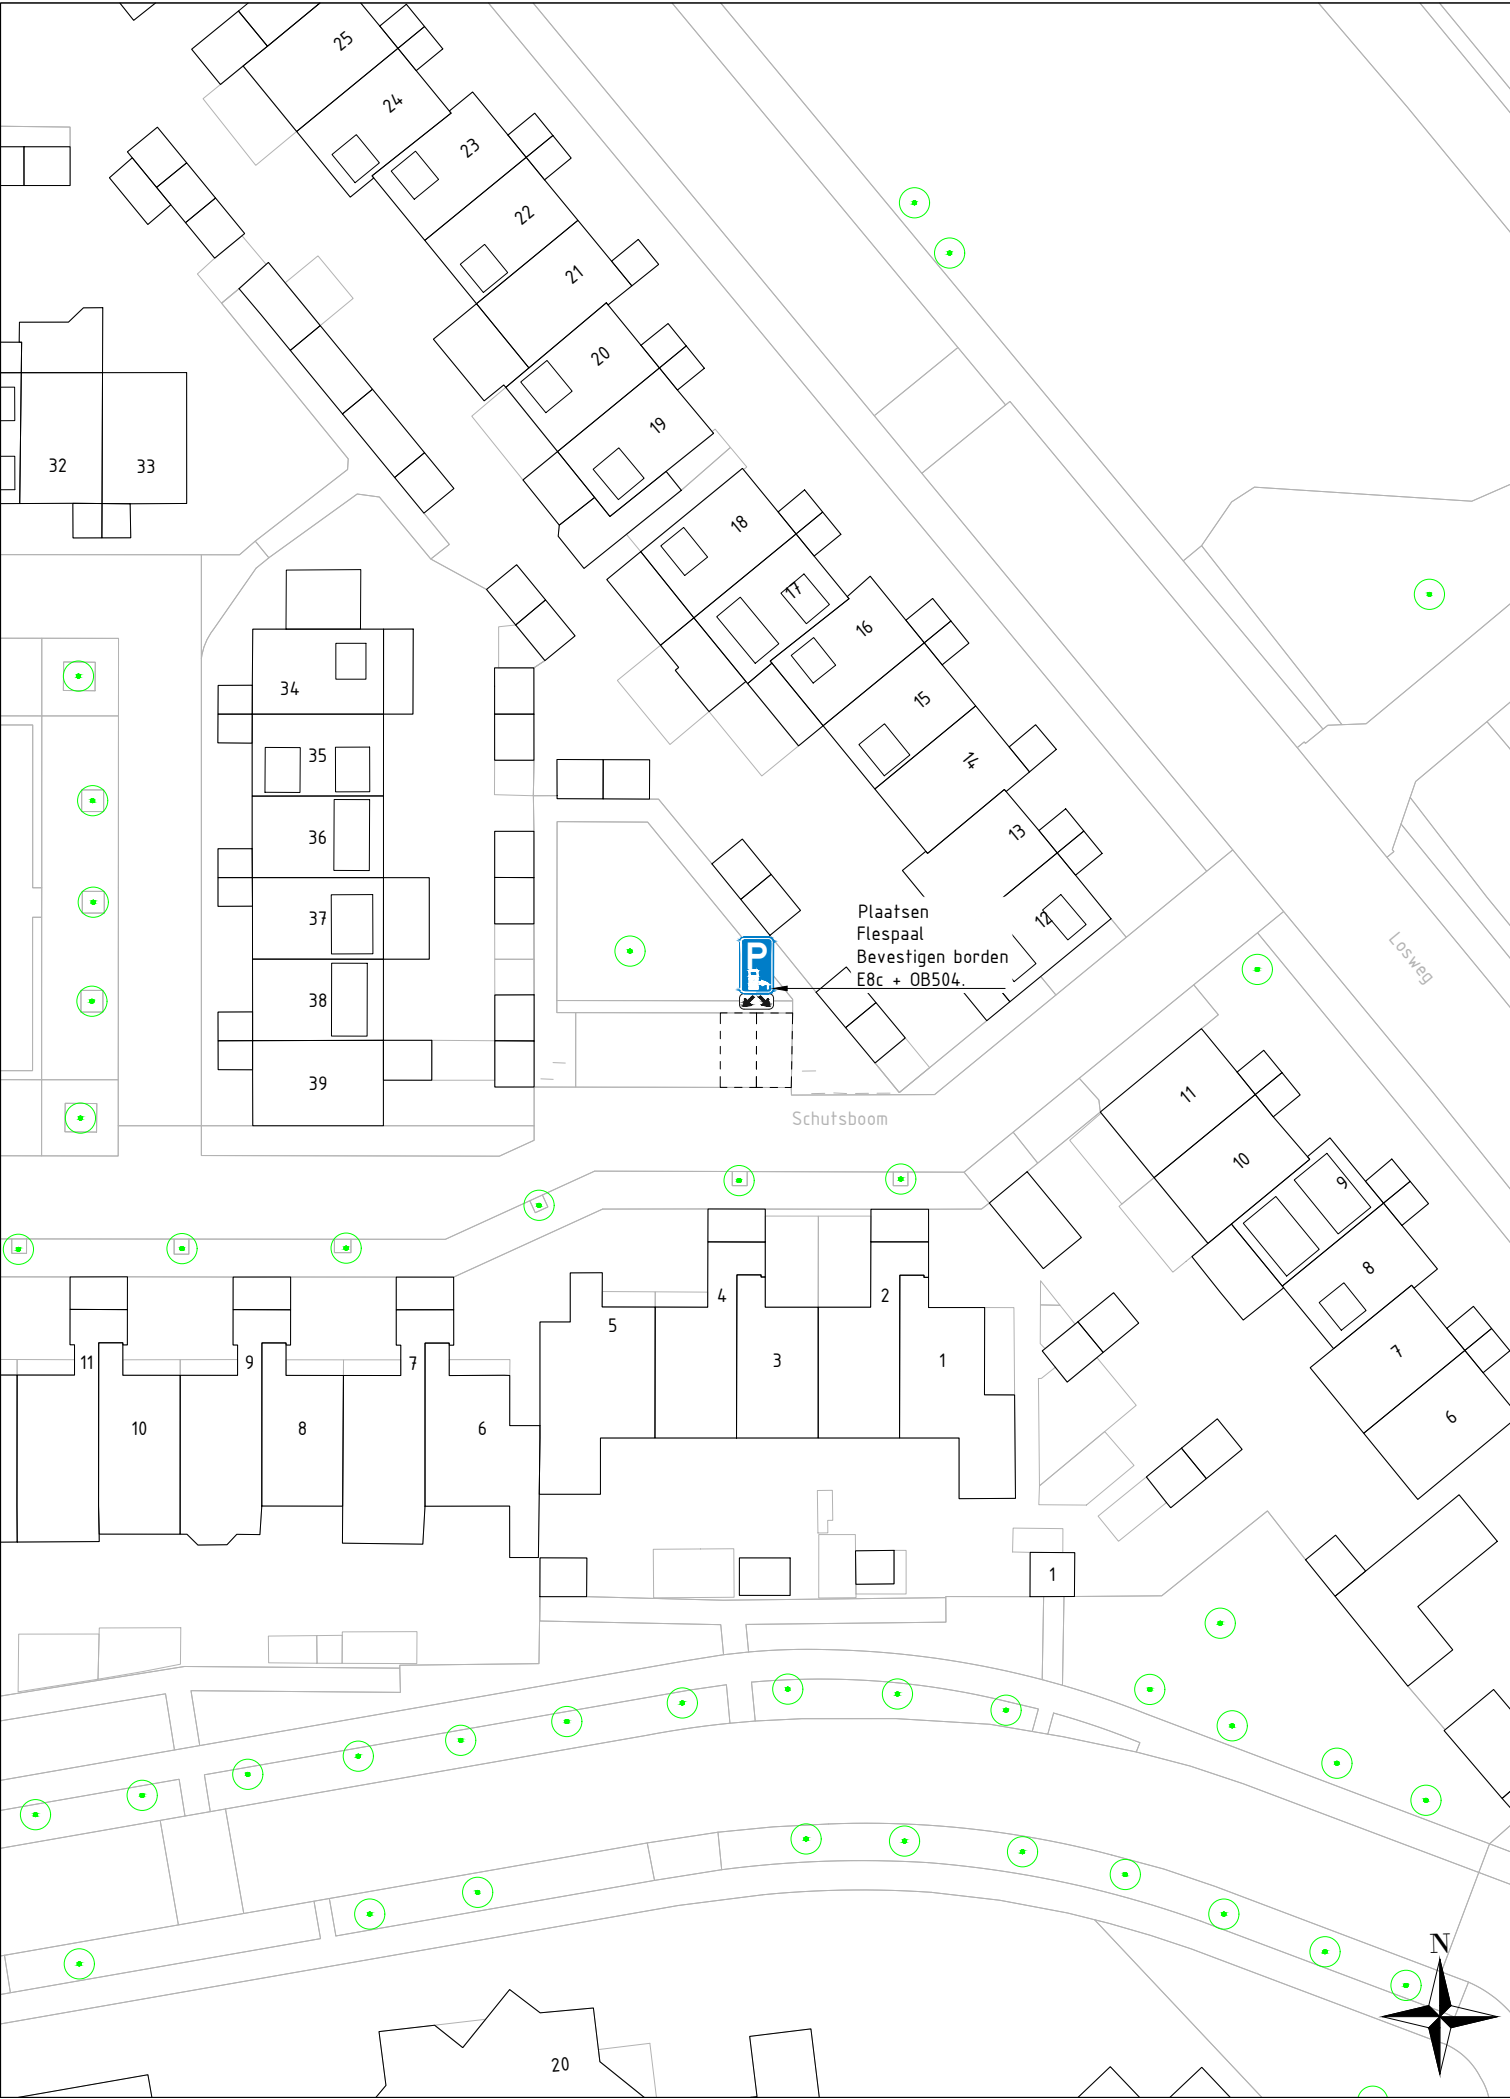

		Postbus 10101 5660 GA Geldrop T (040) - 289 38 93 F (040) - 289 39 40 gemeente@geldrop-mierlo.nl www.geldrop-mierlo.nl	
Onderwerp Verkeersbesluit - Elektrisch laden		Afdeling Realisatie	
Tekeningomschrijving Kaartbijlage behorend bij verkeersbesluit 25600. Locatie: Schutsboom, Geldrop		Tekenaar M. van den Broek	Datum 16-06-2025
Status Definitief		Schaal 1:500	Formaat A3
		Tekeningnummer 20-030-D01	