


Overzichtstekening Locatiebesluit
Hettenheuvelweg, Hogehilweg,
Hondsrugweg en Hessenbergweg

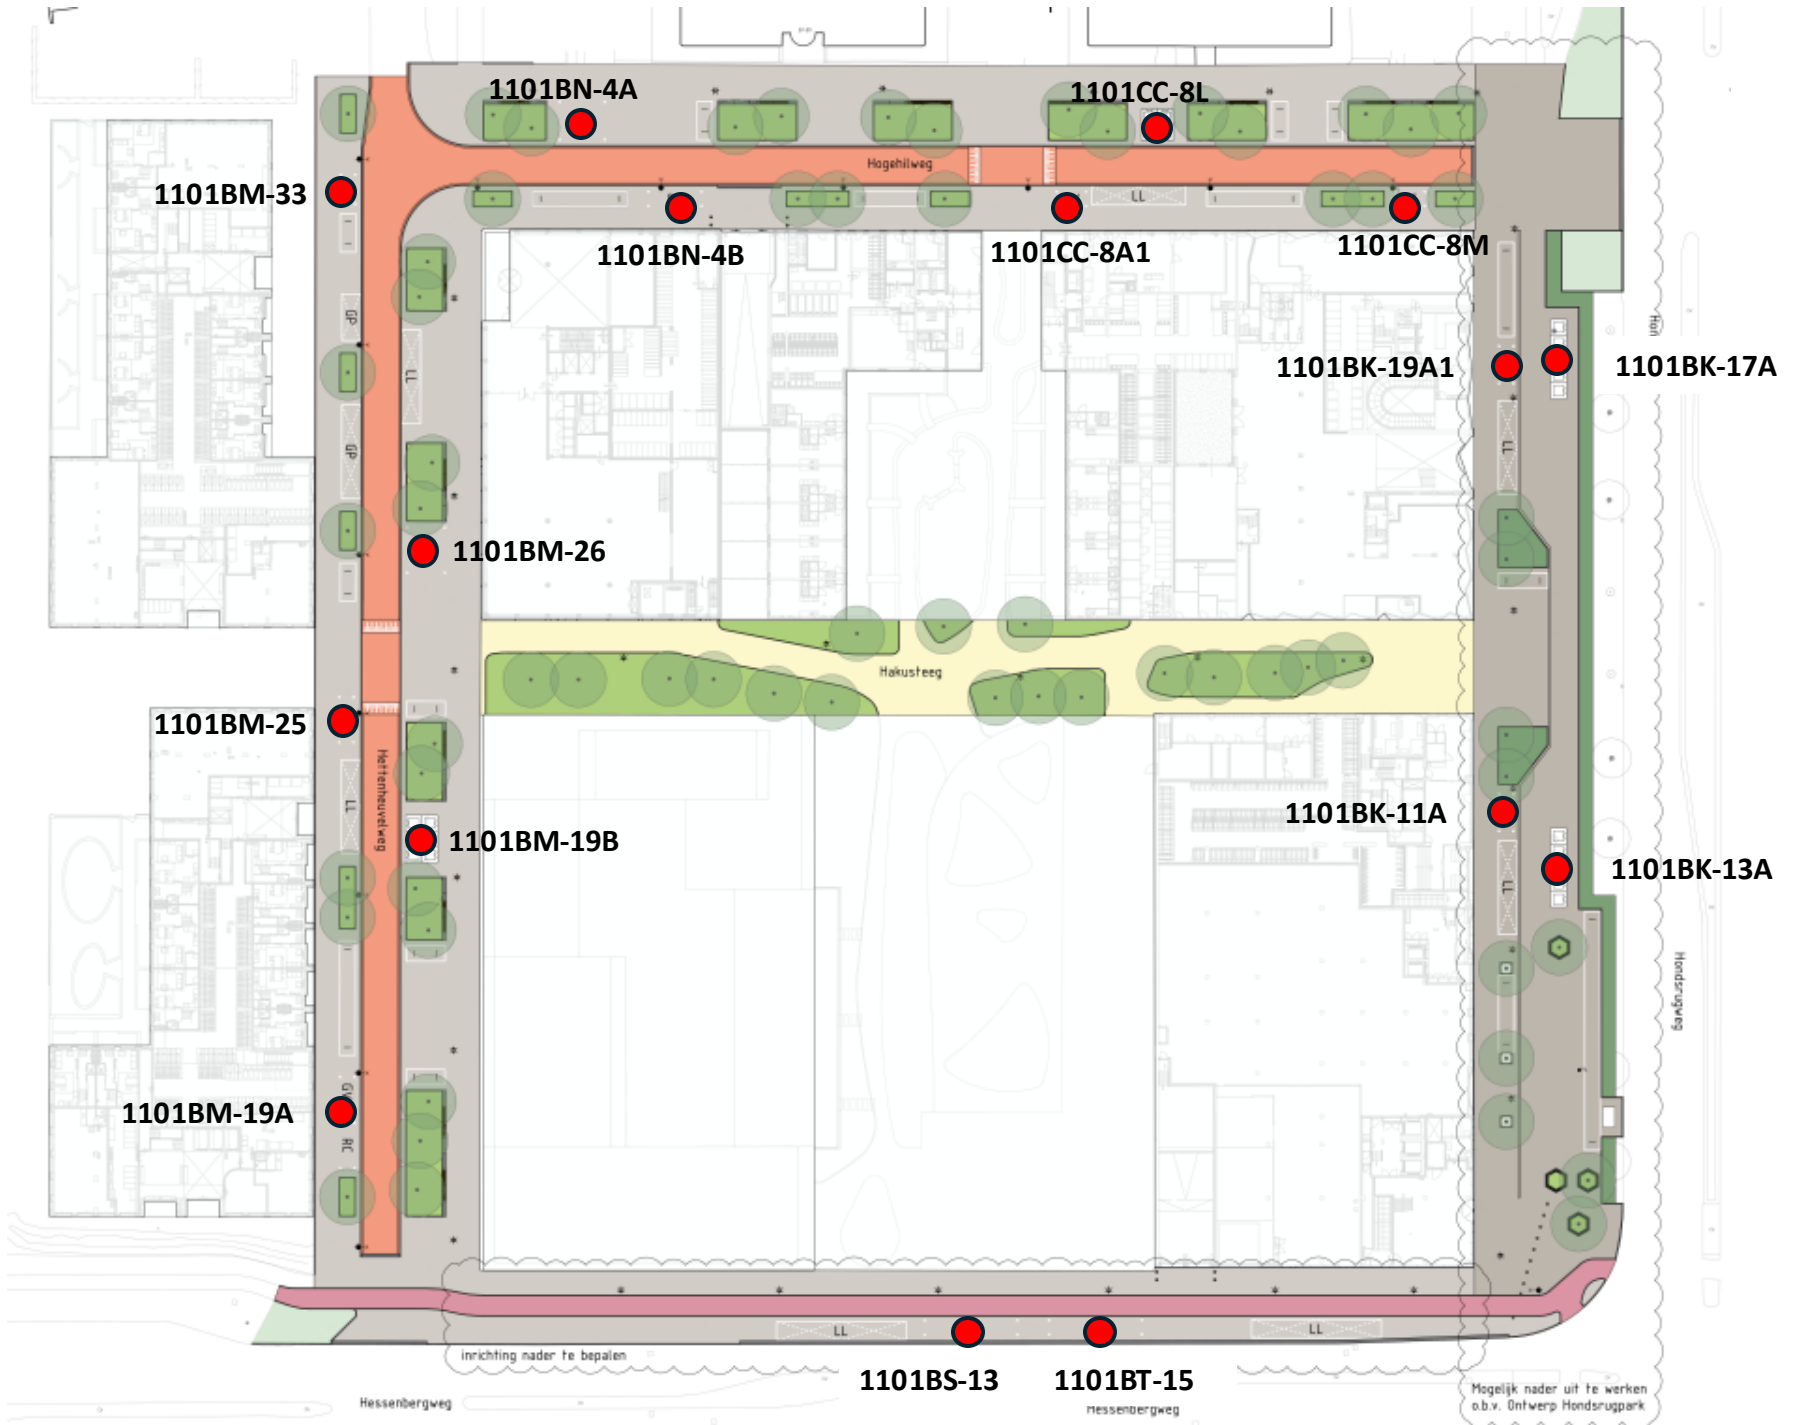

● Nieuwe inzamellocatie