


**Overzichtstekening Locatiebesluit
Pamirstraat, Picoweg, Pacayastraat
& Pinatuboplein**

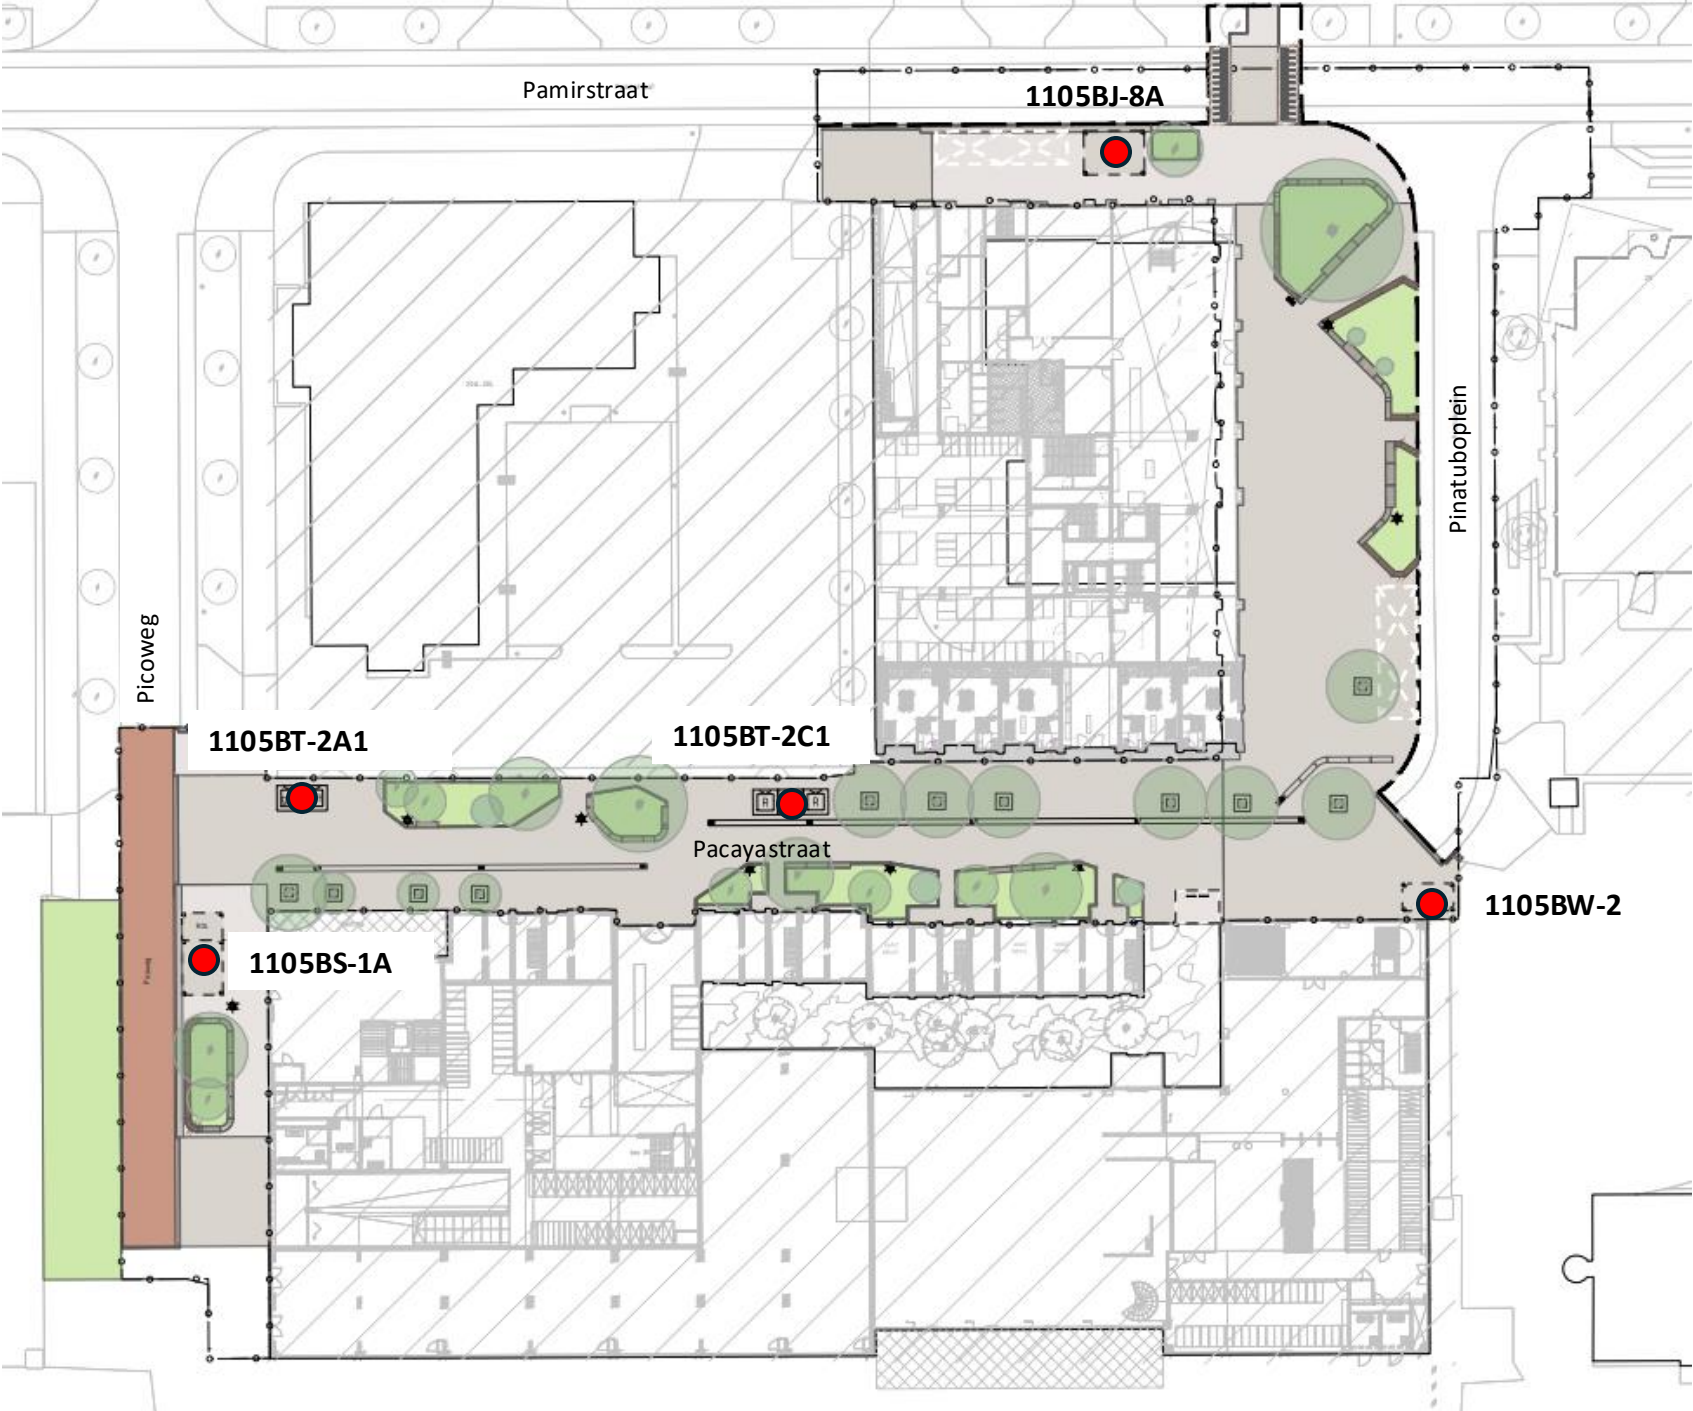

● Nieuwe inzamellocatie