


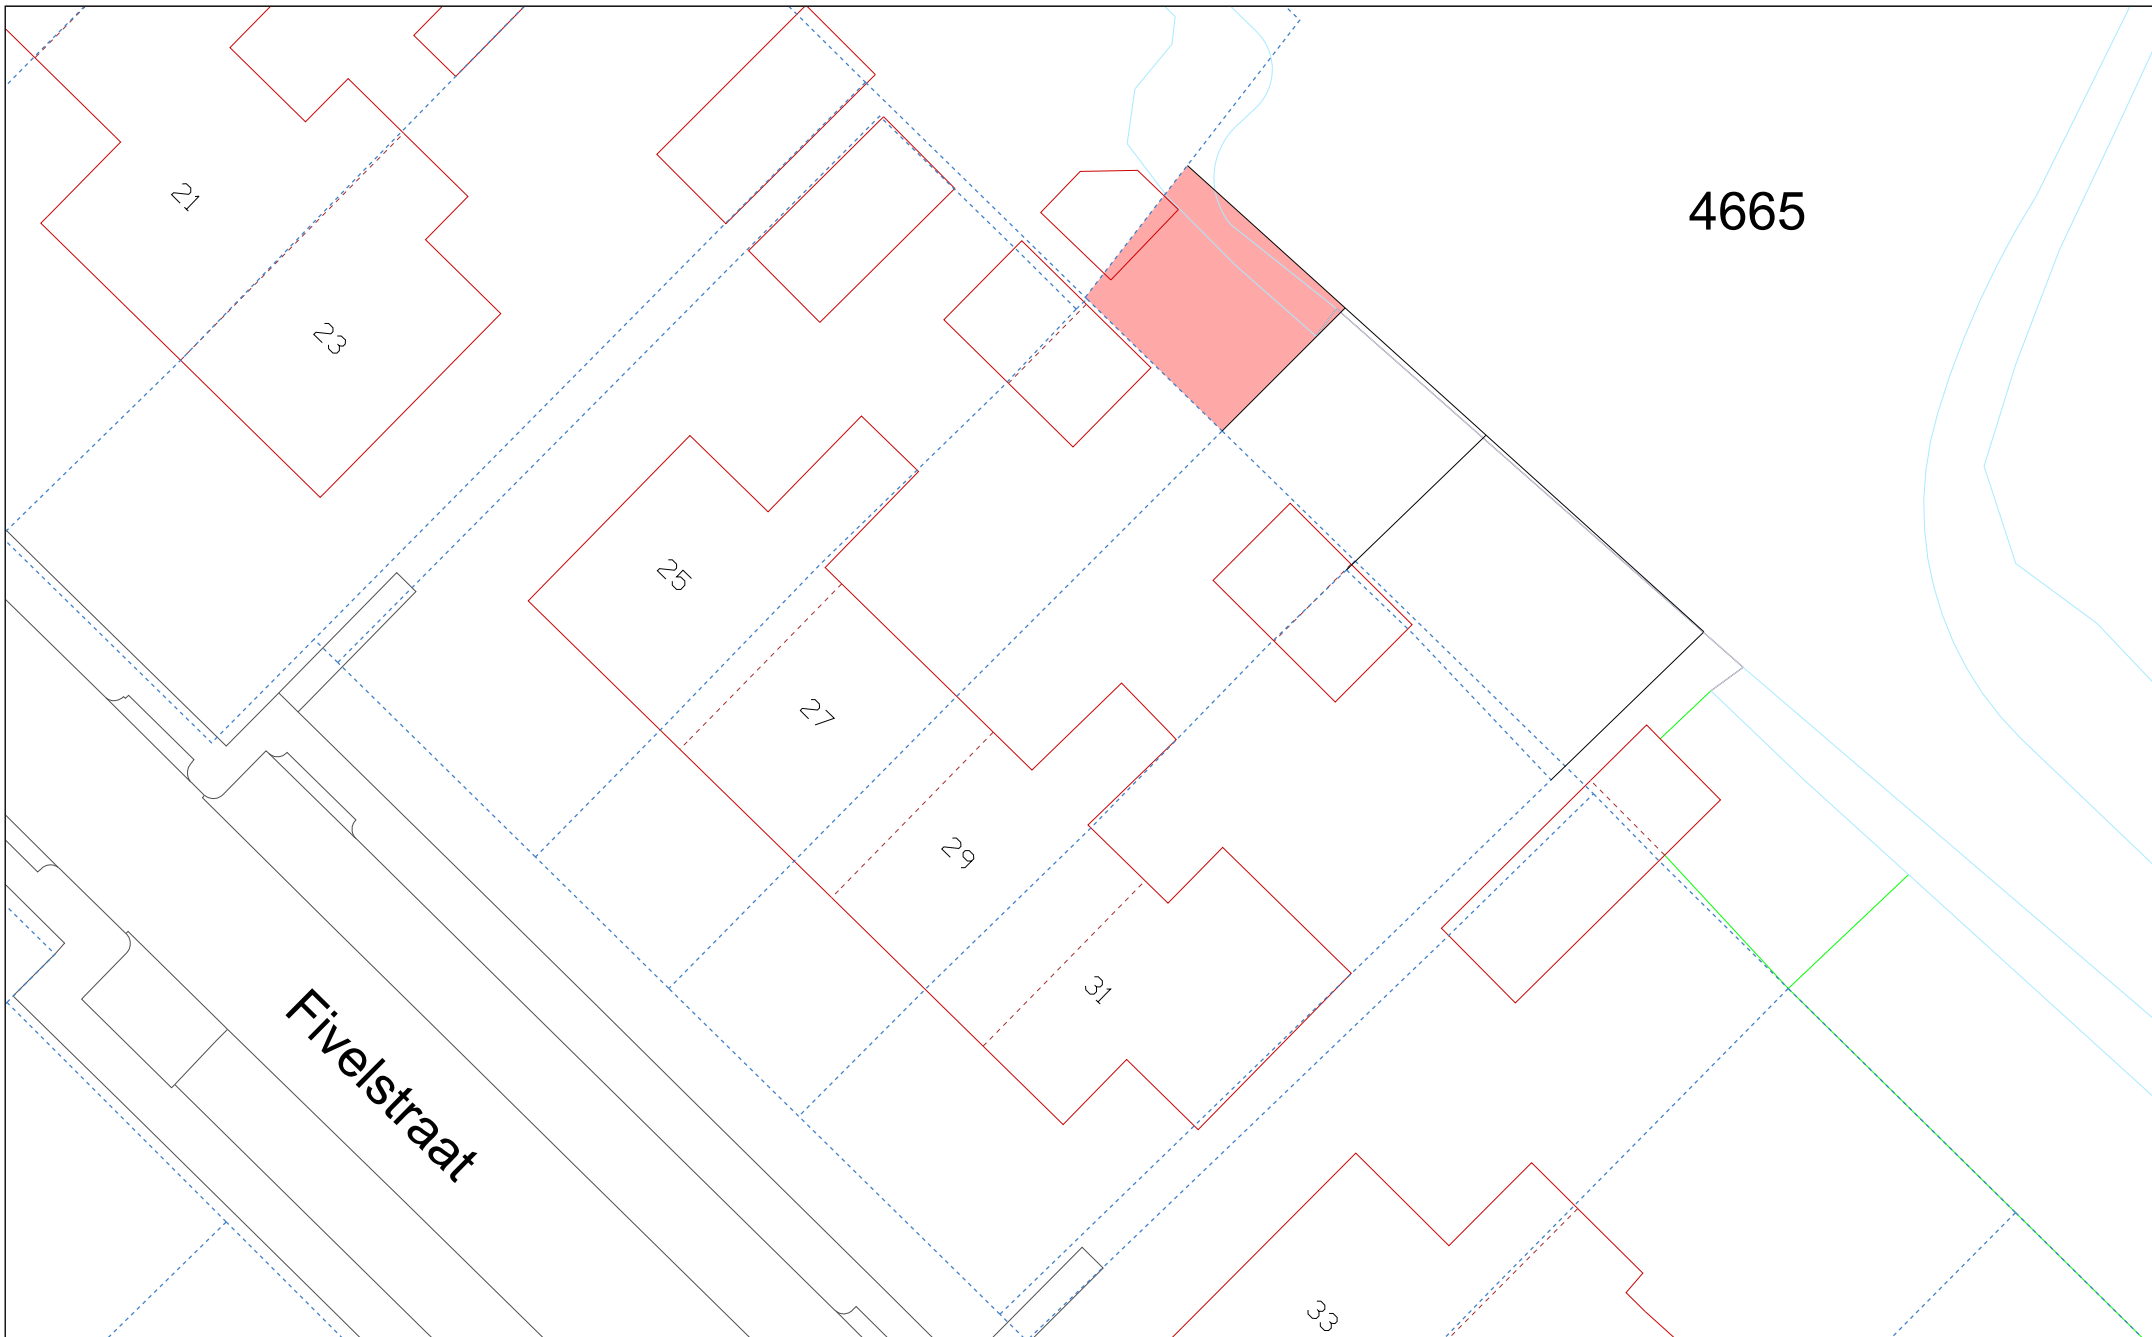

Fivelstraat 27
Kadastrale gemeente Ten Boer, sectie A
Schaal 1:250

1e - aan de gegevens betreffende de infrastructuur c.a.
aangegeven bebouwing kunnen geen rechten worden ontleend.
2e - de kadastrale uitmeting is bepalend voor hetgeen
in eigendom / erfpacht wordt overgedragen.

naam :	HvdP
datum :	28-10-2024
tek. nr.:	A-200