Bijlage bij huisnummerbesluit 125885-2025

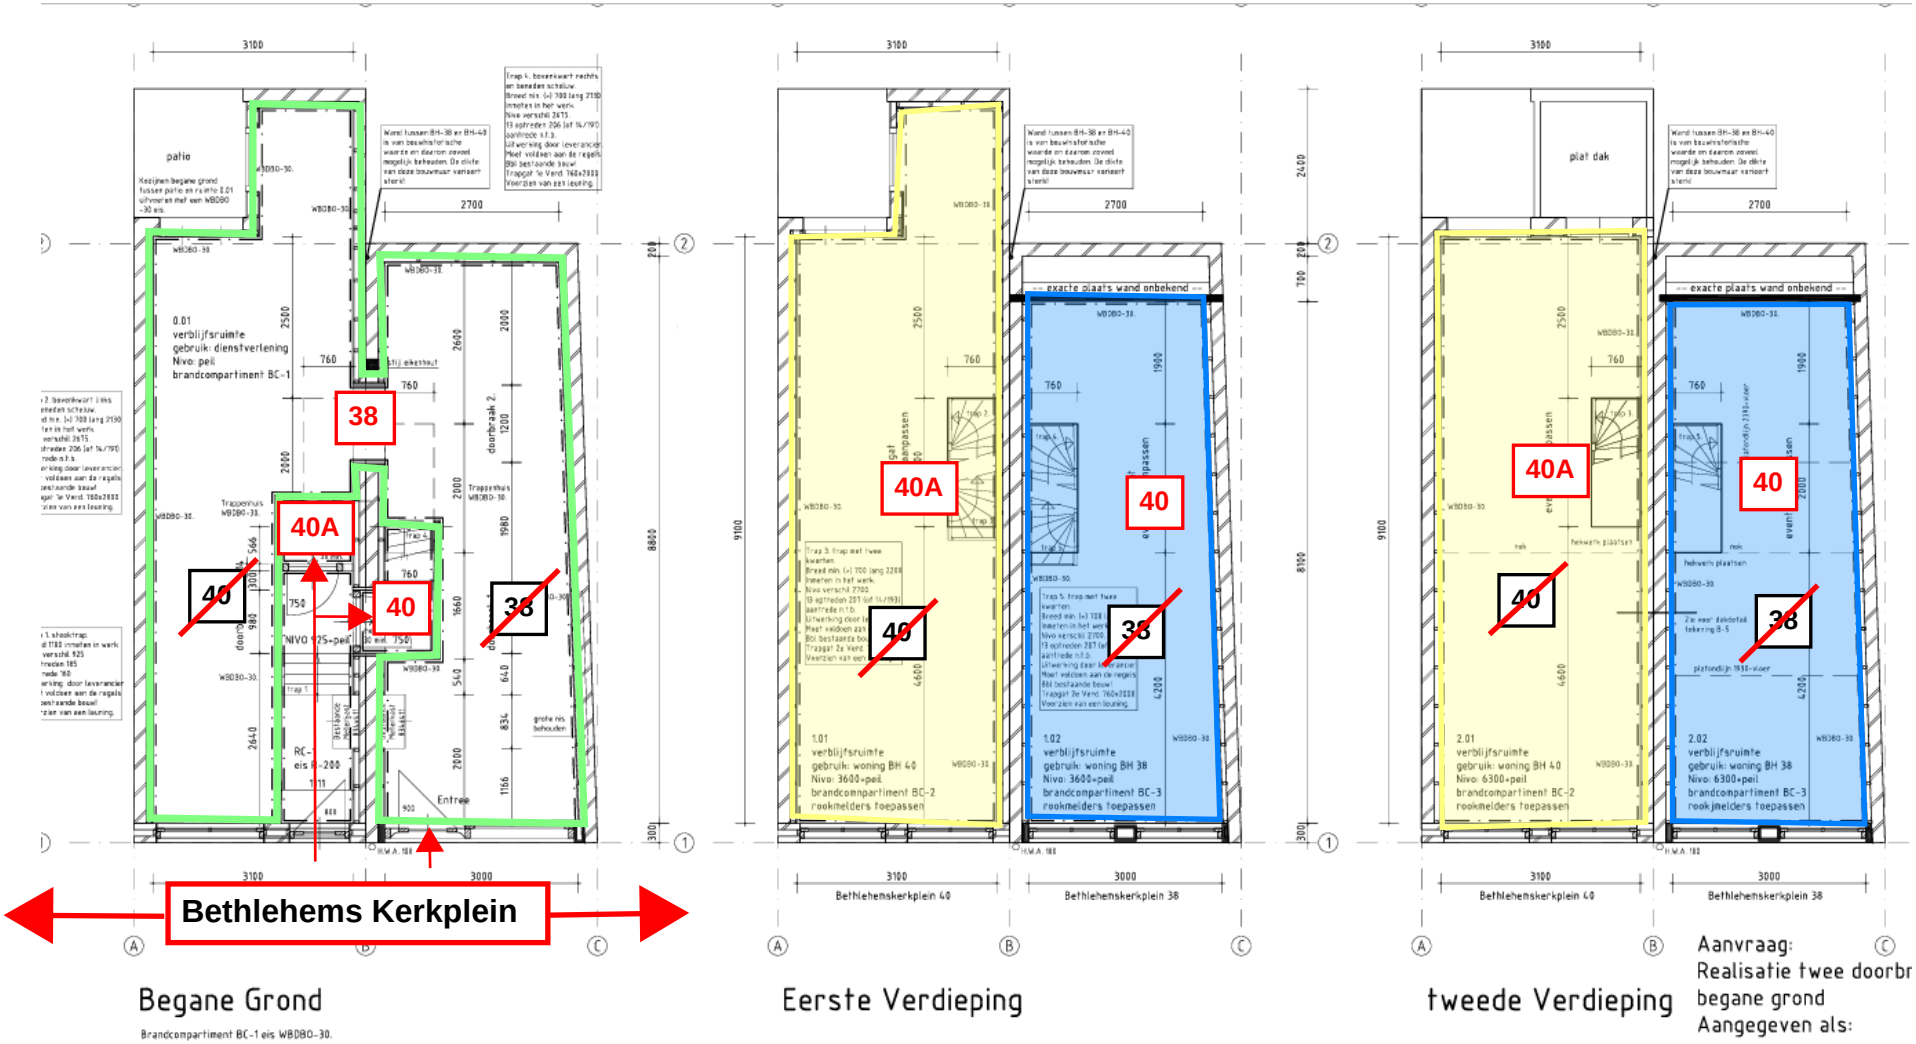

Begane Grond

Brandcompartiment BC-1 eis WBDBO-30.

Eerste Verdieping

tweede Verdieping

Aanvraag:
Realisatie twee doorbr
begane grond
Aangegeven als: