


bebordingsplan gewichtsbeperking brug Koningsweg

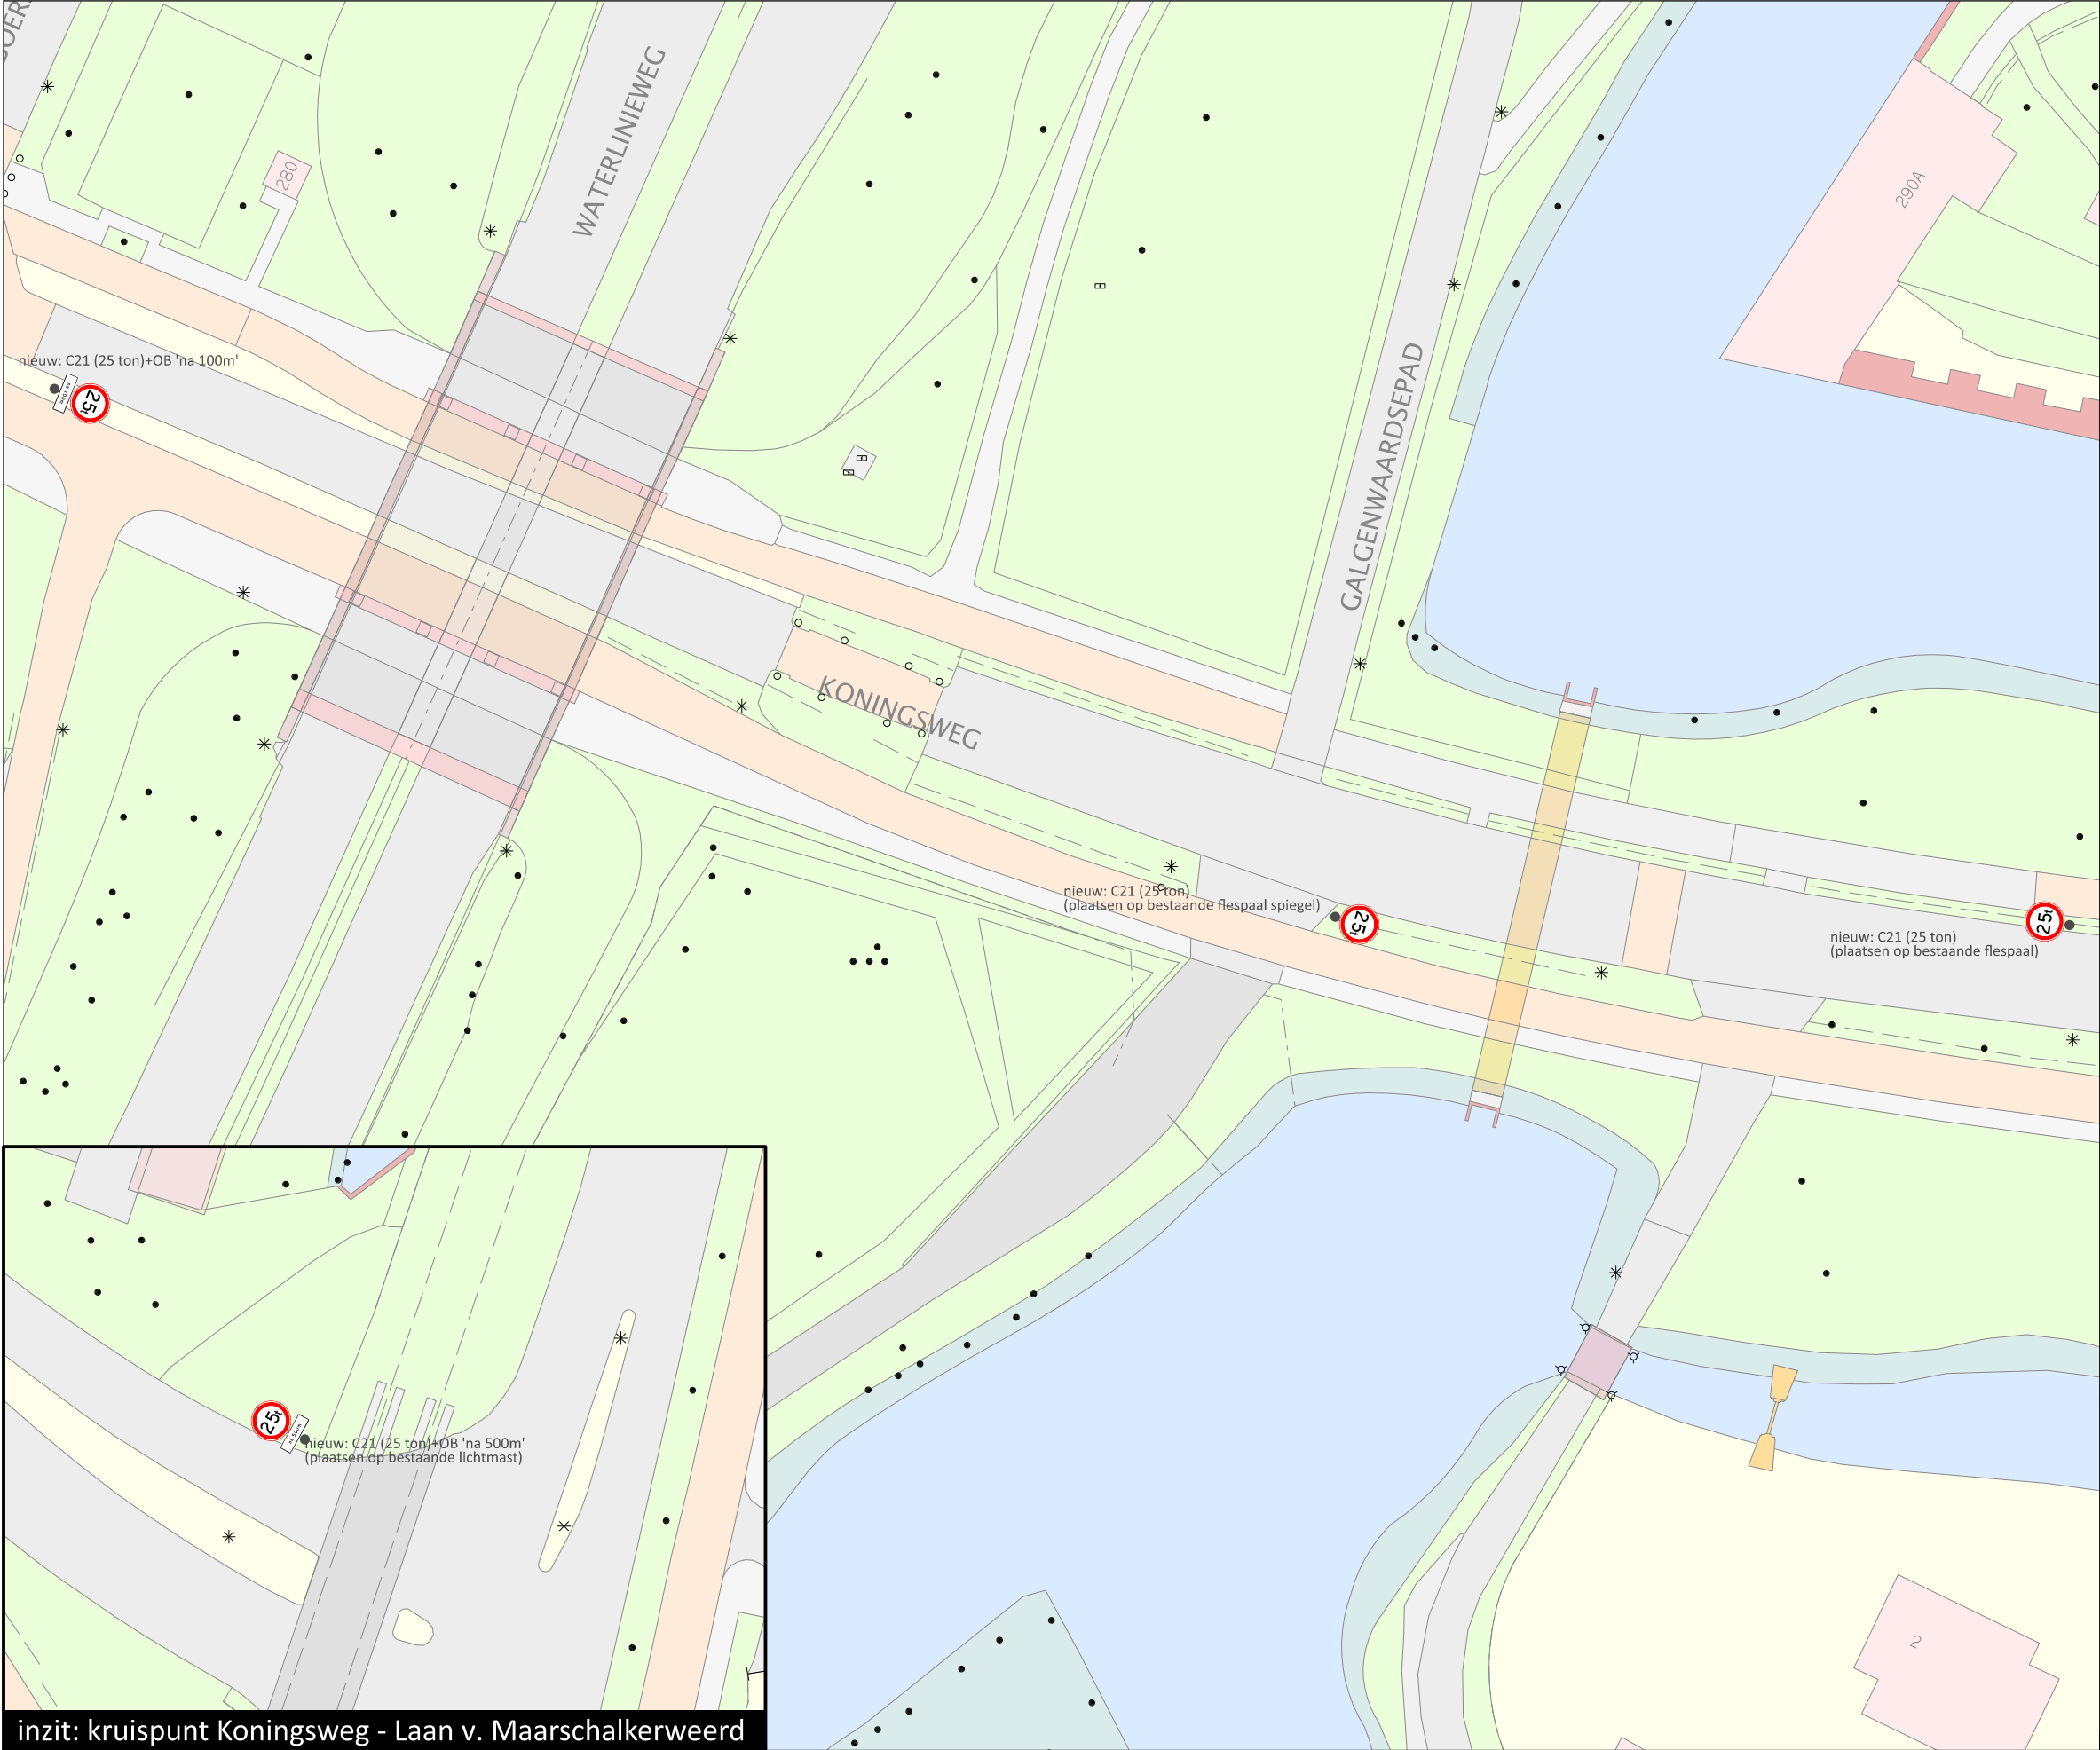

Gemeente Utrecht
Gilde S&M, Subgilde Mobiliteit
Stadsplateau 1 | Postbus 8406 | 3503 RK | 030 - 286 23 78

gewichtsbeperking brug Koningsweg

Datum		Status	Akkoord BlnG
18 juni 2025		DEFINITIEF	9 januari 2025
Ontwerper	Formaat	Schaal	
J. Smedts	A3	1:500	
Versie	Datum	Ontwerper	Aanpassingen
1.	24/10/24	JS	eerste concept
DEF.	18/06/25	JS	Stempel definitief n.a.v. akkoord BlnG

W:\SO\ONTW\VenV\Team-AenV\Verkeersmanagement\Bebording\Bebordingsplannen\Oost\Kleine bebplannen wijk Oost_2024.dgn