


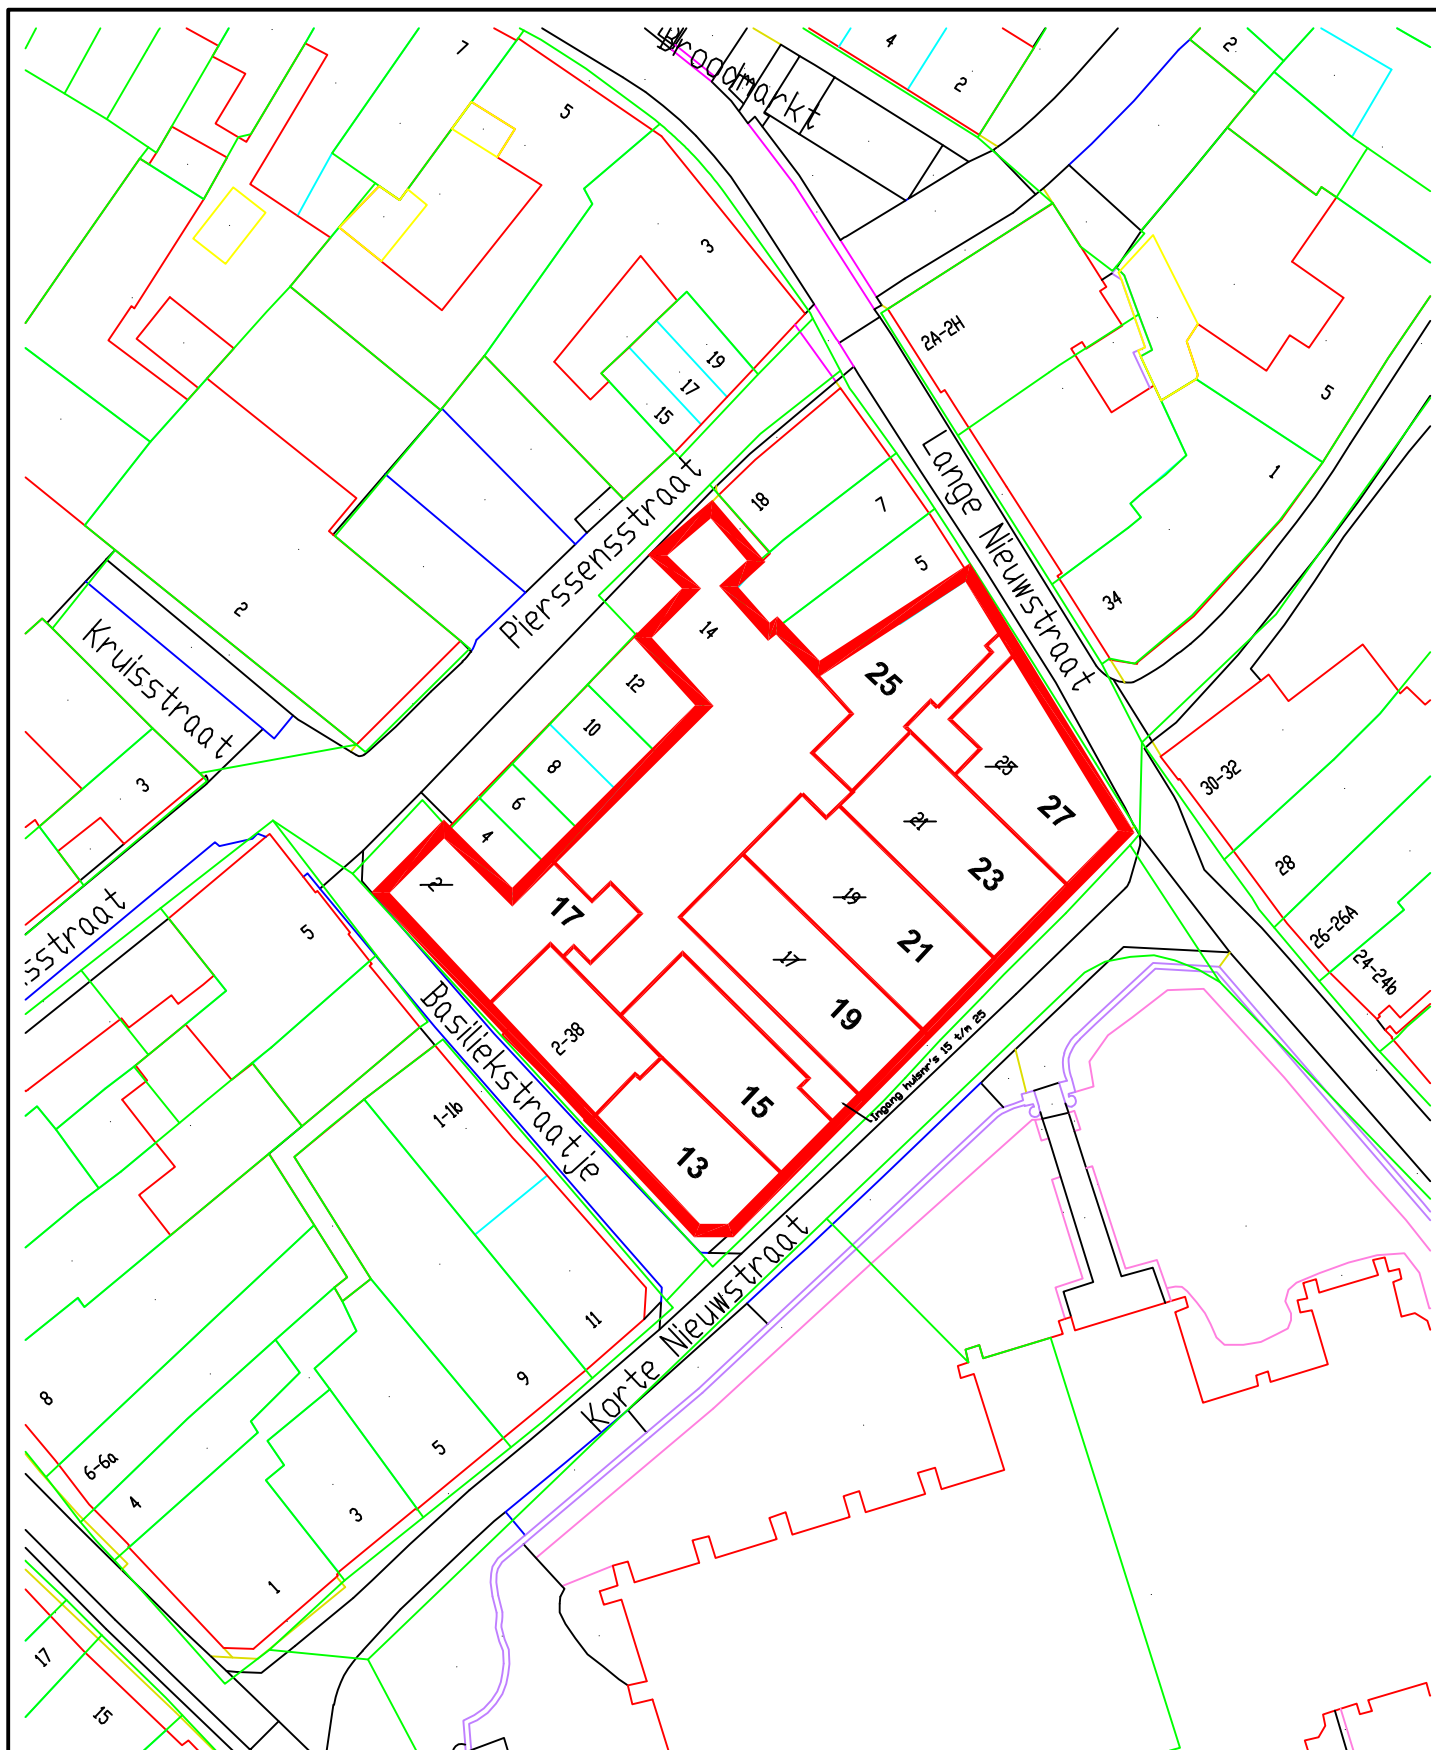

	16-6-25	Besluit nummeraanduiding	Def.	MBi	
Rev.	Datum	Omschrijving	Status	Getek.	Gecontr.
 Gemeente Hulst			Getek. : Mdw GB Datum : 16-06-2025		
Project		Wijziging huisnummers		Tek. nr. :	
Fase		Definitief		Schaal :	
Onderwerp		Korte Nieuwstraat 13 tm 27 Hulst (wijziging)		Formaat : A4	