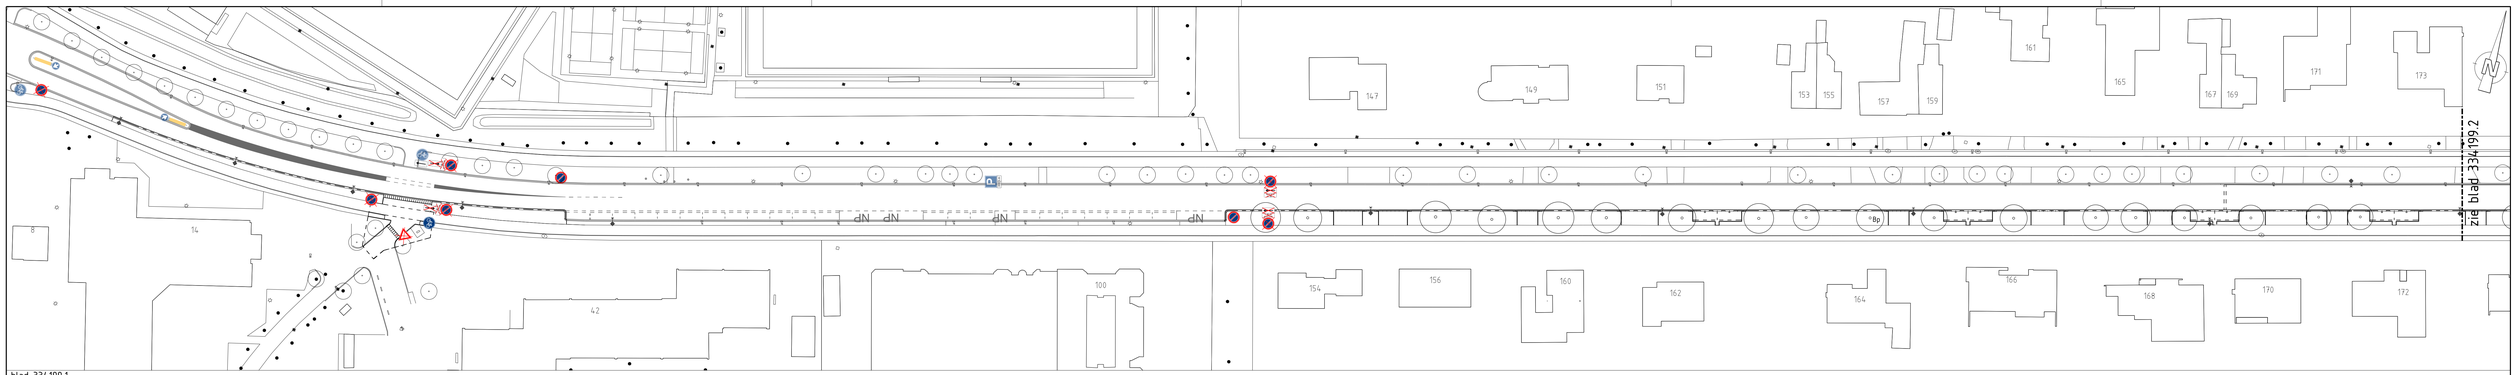

blad 334199.1

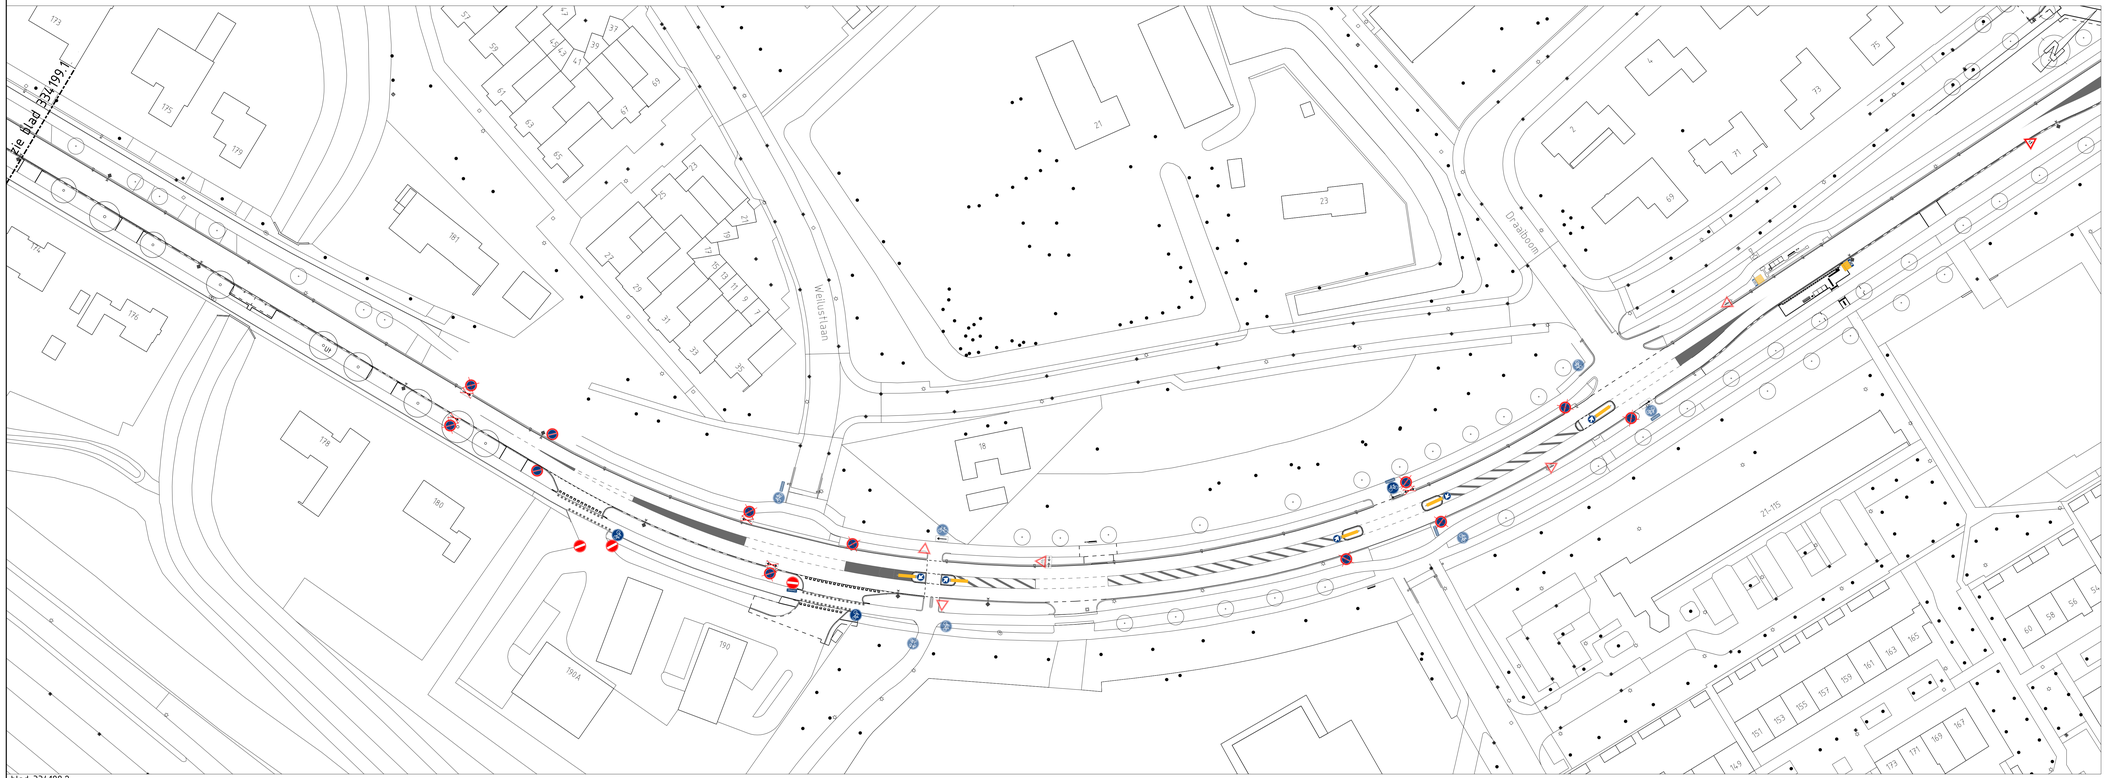

blad 334199.2

verklaring

- bestaande situatie
- bestaande bebouwing
- bestaande boom
- bestaande lichtmast
- bestaande bebording
- nieuwe situatie
- nieuwe boom
- aan te brengen lichtmast
- aan te brengen bebordingspaal
- aan te brengen bebording
- te verwijderen bebording

Besteknummer:	2540668
Projectmanager:	Jansen, B.D.J.
Schaal:	1:500
Formaat:	1260x594
Getekend door:	Mureau, O.
Datum uitgifte:	25-03-2025
Vrijgegeven door het teamhoofd:	Weijden, N.J. van der
Status:	Aanmaken

Bebording
Heerbaan versmalling reconstructie
blad 1/2

GEMEENTE BREDA

Gemeentehuis: Chr.de Filmerdlaan 10, 4811 DJ Breda,
Postadres: Postbus 90156, 4800 RH Breda

Directie: Ruimtelijke Economisch Domein
Afdeling: Uitvoering

dms: 18379 SIB-HVR-BST-0017.dgn

Documenttype: Tekening

Documentnummer: 334199

Versie: 0