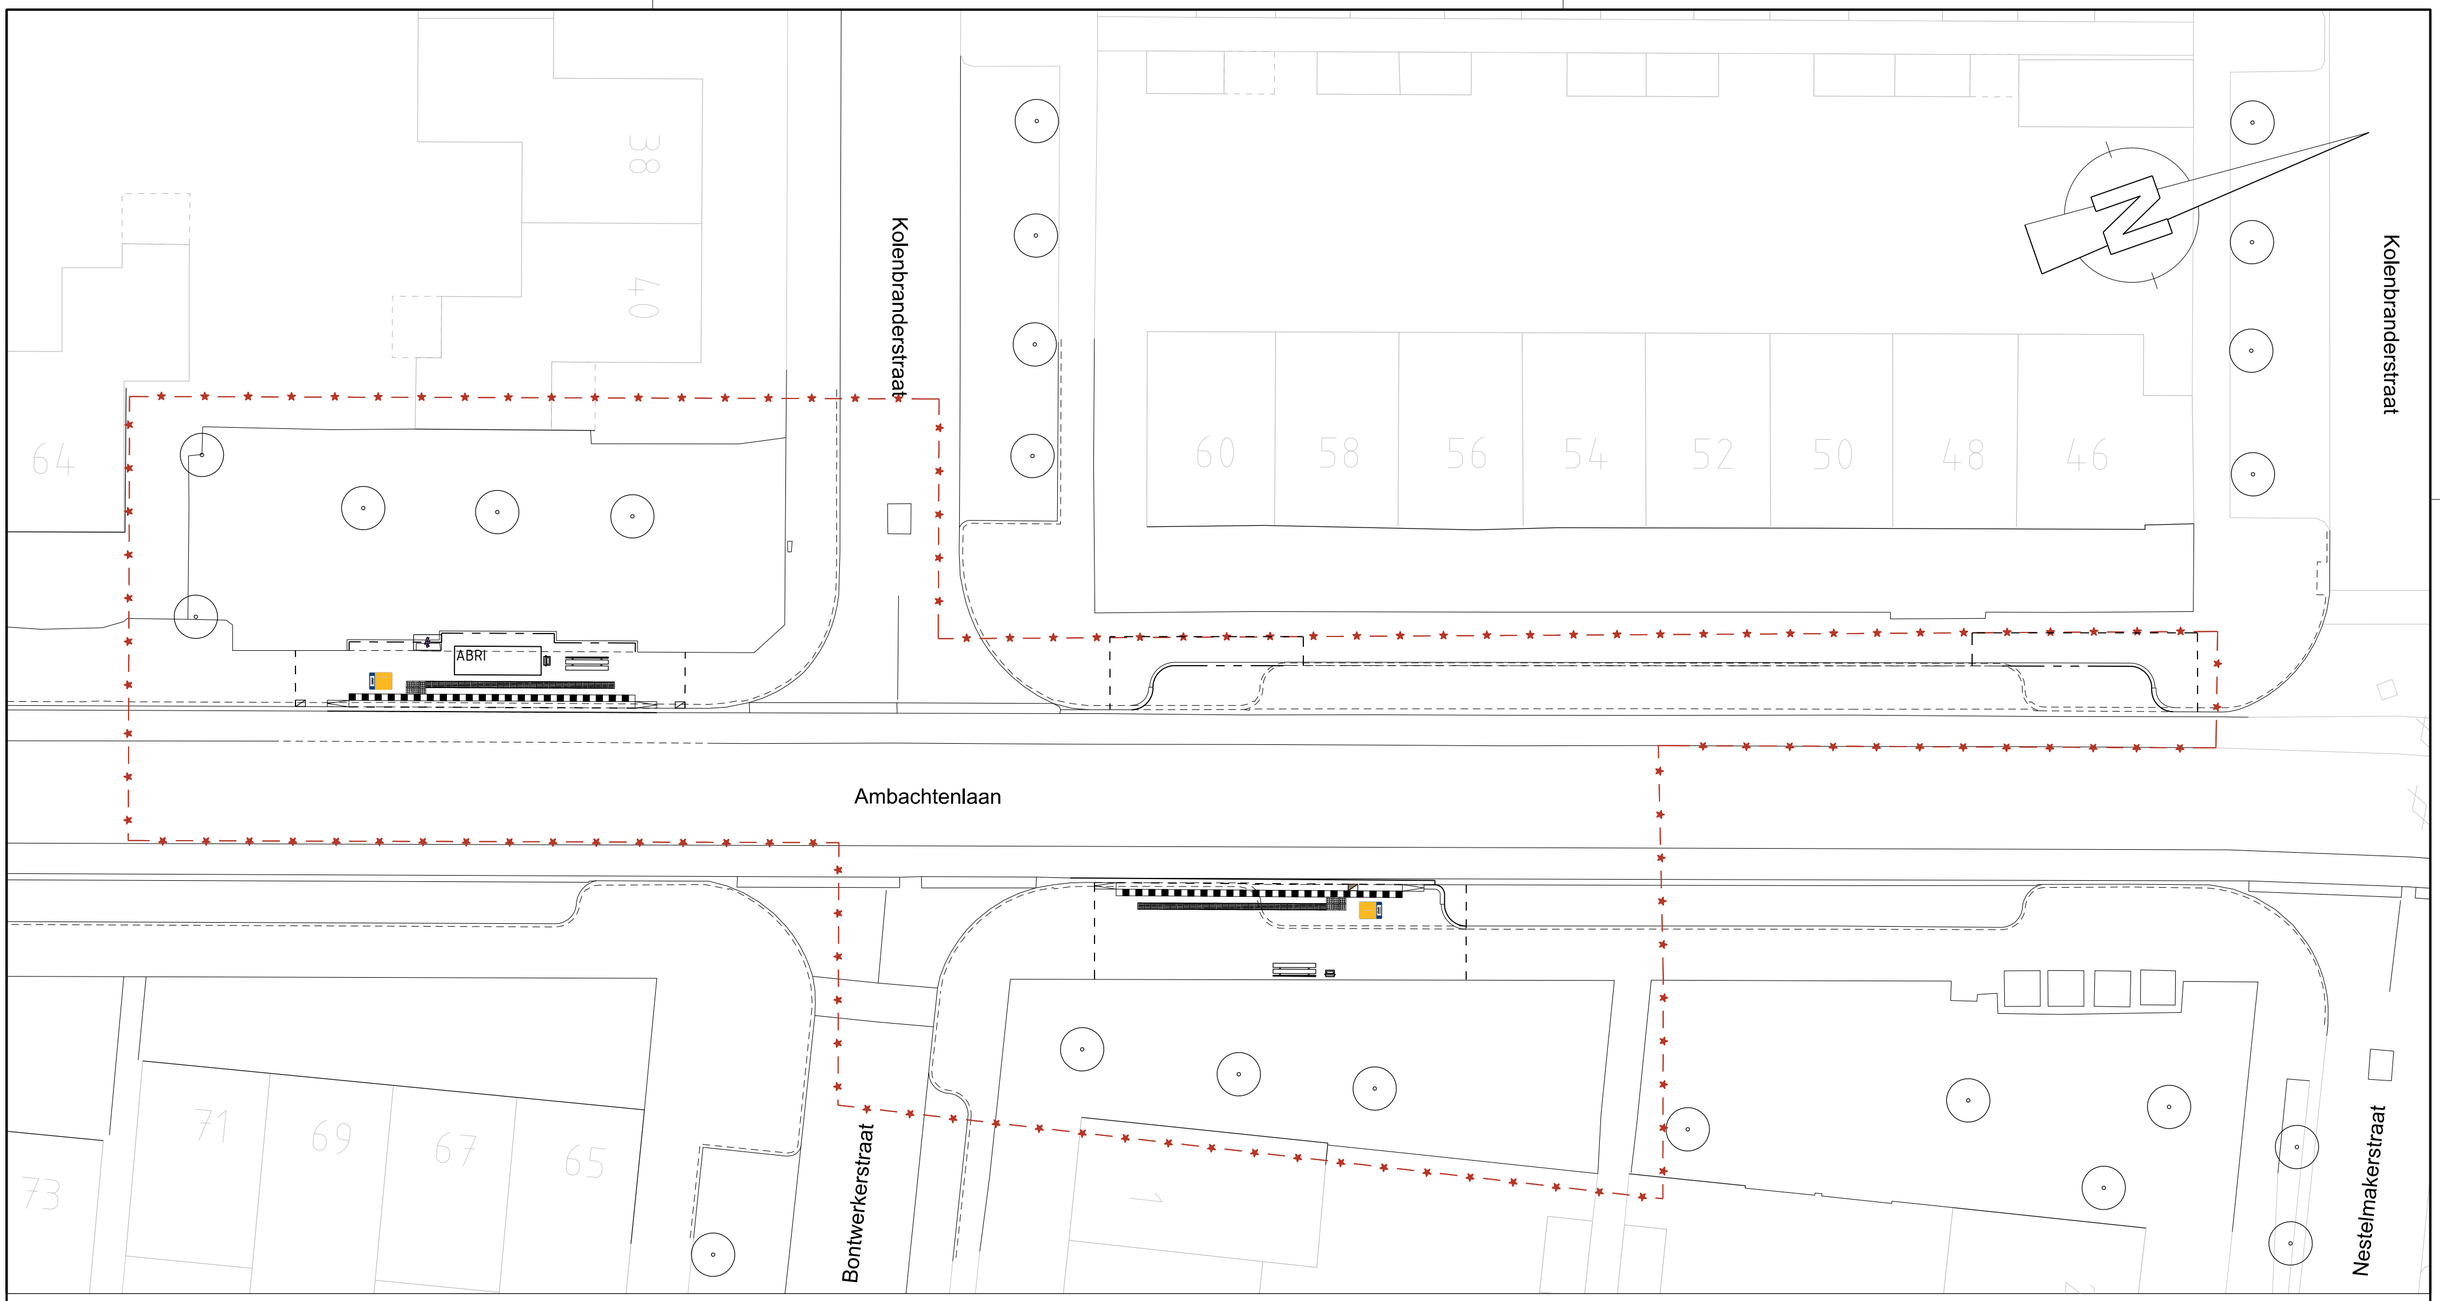

Trottoirband 180/200x250mm
Goot rollaag SBS KF
HOV-band 250/300x450mm
Opsluitband 100x200mm
Verloopband 250/300x450mm->180/200x250mm
Betontegels 300x300x60mm
asfaltconstructie n.t.b., kleur: grijs
Asfaltconstructie n.t.b., kleur: rood

Zwartwittegels perronband
Noppentegels
Geleidetegels
Trottoirkolk
ABRI
Afvalbak
Haltepaal
Bankje met rugleuning
1-1-streep (0,10)

Bestaande bomen
Bestaande lichtmast, locaties nieuwe masten n.t.b.
Scheiding materiaalgrens
Straabaksteen keiformaat, met strek
Werkgrens

Besteknummer:	
Projectmanager:	
Schaal:	1:200
Formaat:	A2
Getekend door:	
Datum uitgifte:	
Vrijgegeven door het teamhoofd:	
Status:	Aanmaken

Nieuwe situatie
Breda - 12 Bushaltes
Bushalte Bontwerkerstraat

GEMEENTE
BREDA
Bezoekadres: Claudius Prinsenlaan 10, 4811 DJ Breda.
Telefoon: 14 076
Postadres: Postbus 90156, 4800 RH Breda

Directie:
Ruimtelijke Economisch Domein

Afdeling:
Voorbereiding

dms: 19088 SIB-BBH-PRO-0009.dgn

Documenttype: Tekening

Documentnummer: 334892

Versie: 0