


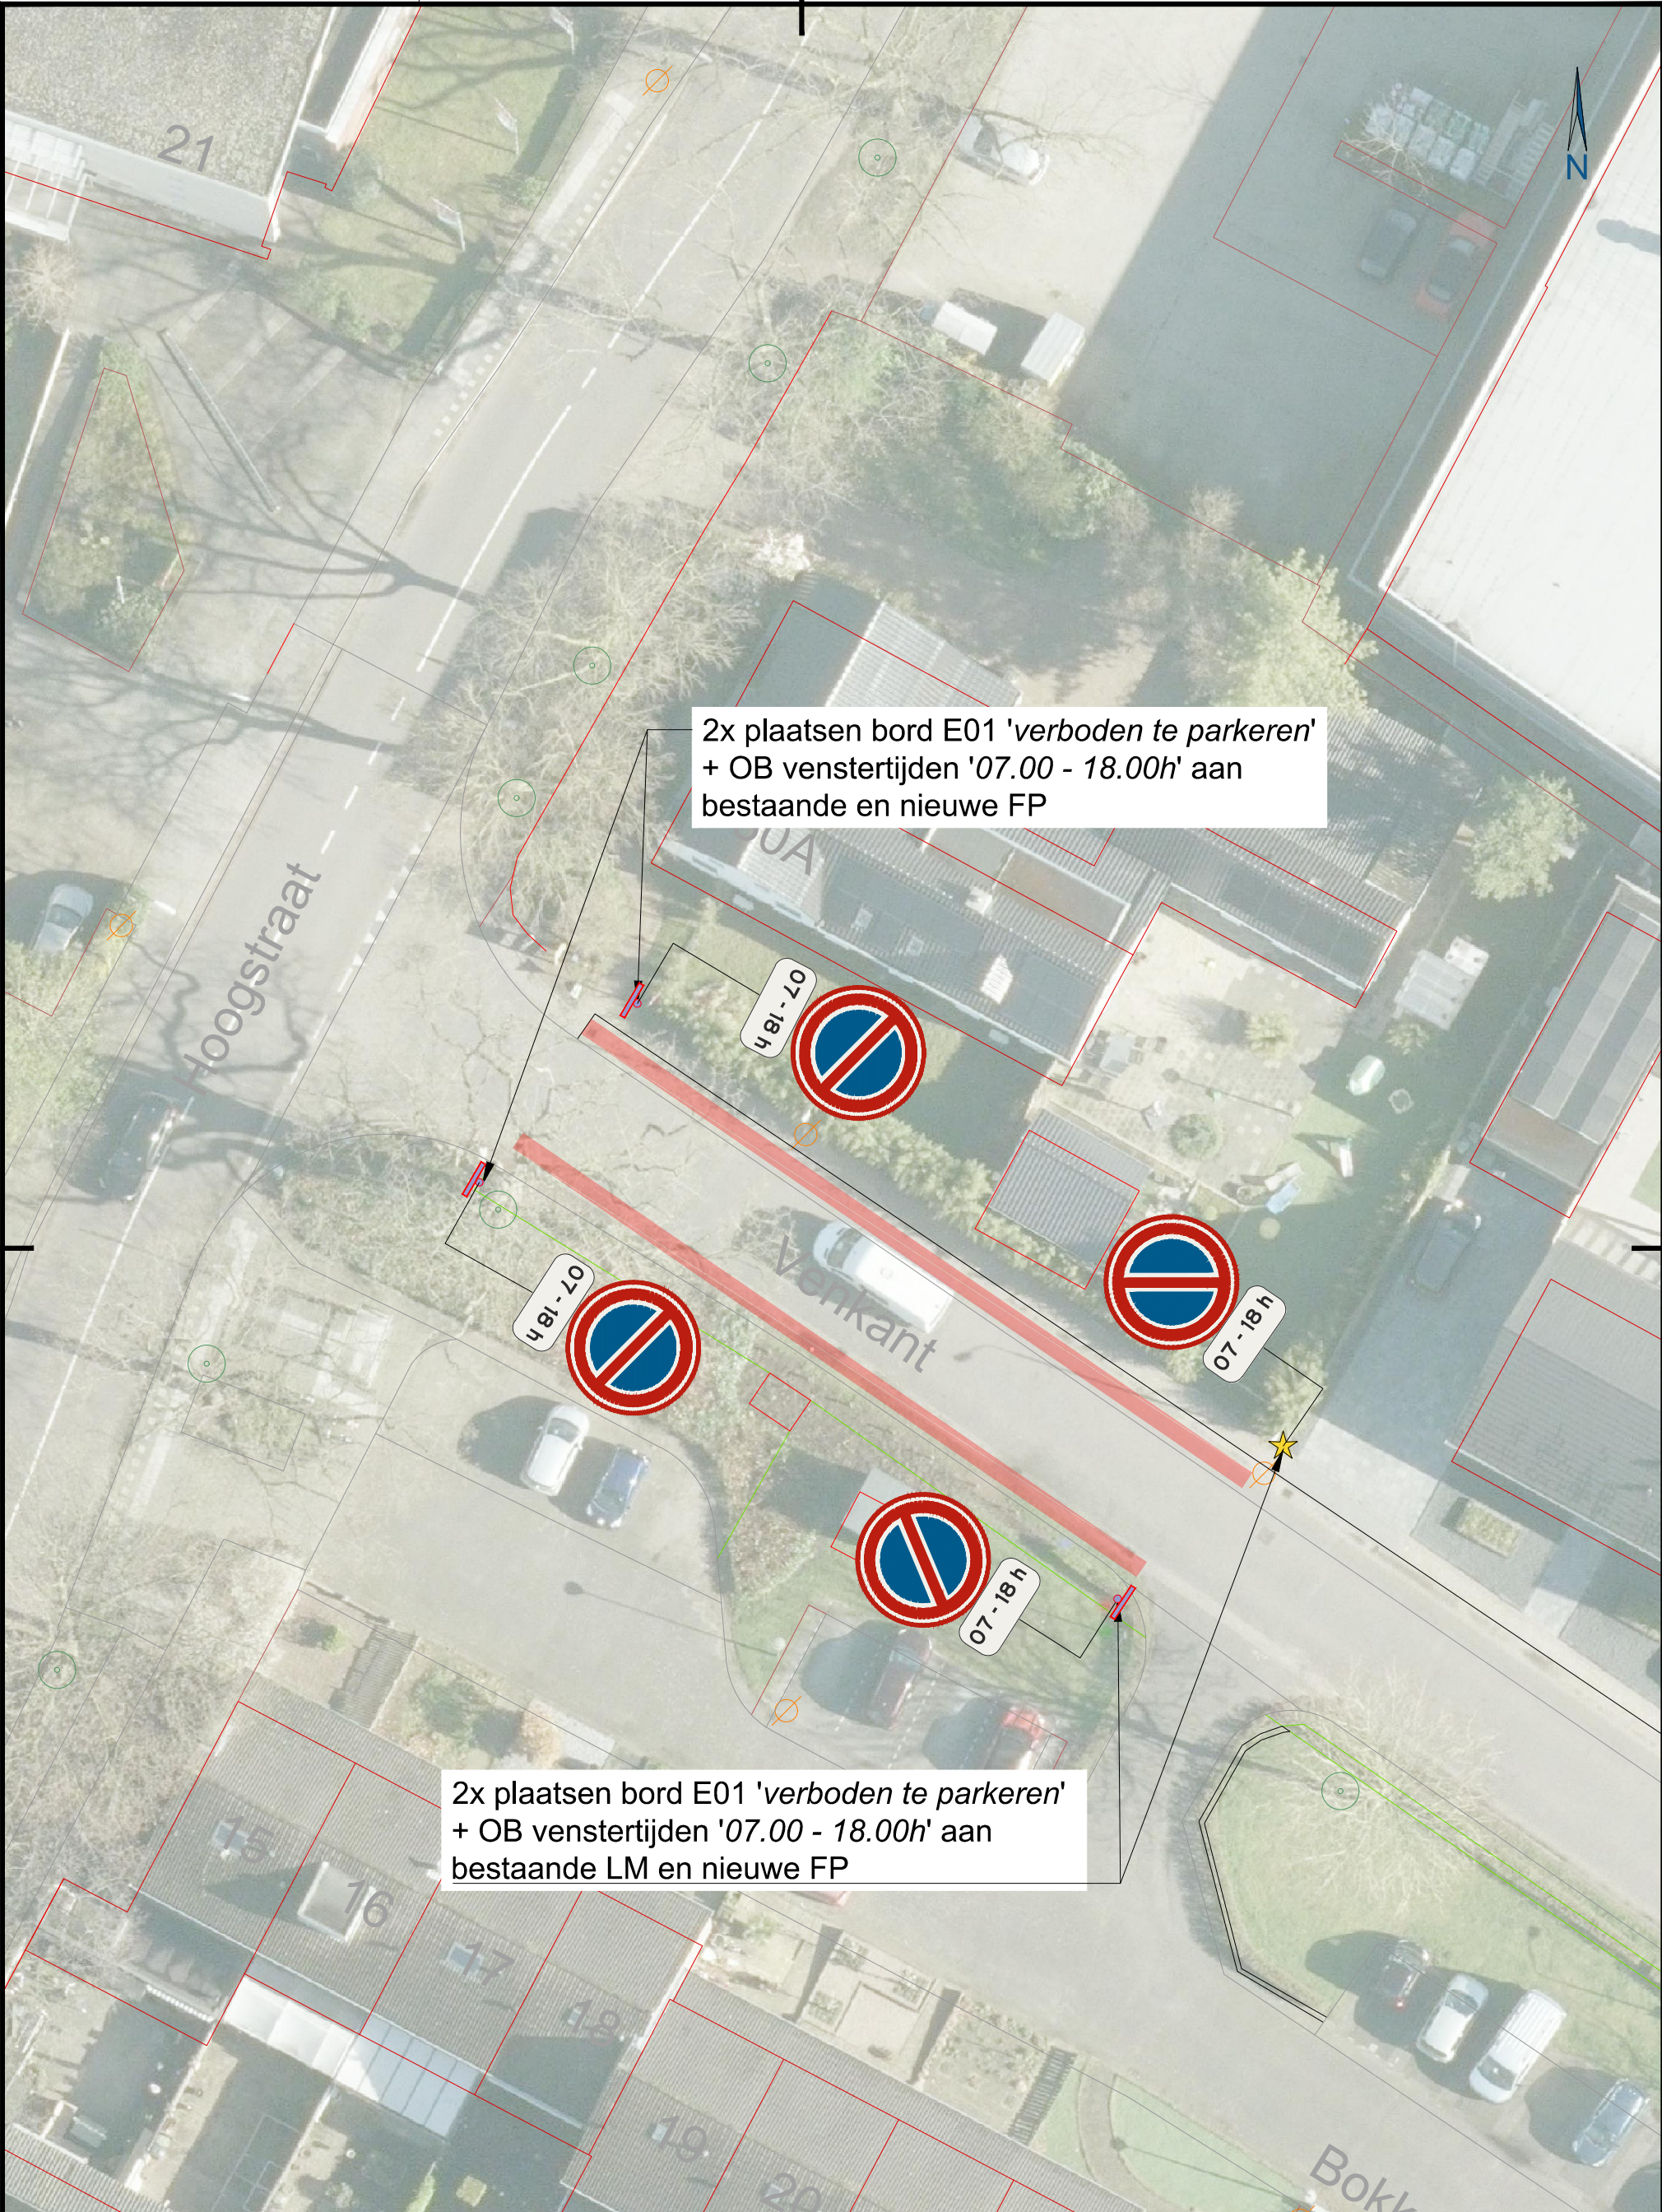

2x plaatsen bord E01 'verboden te parkeren'
+ OB venstertijden '07.00 - 18.00h' aan
bestaande en nieuwe FP

2x plaatsen bord E01 'verboden te parkeren'
+ OB venstertijden '07.00 - 18.00h' aan
bestaande LM en nieuwe FP

 PROJECT PARKEERVERBOD VENKANT OMSCHRIJVING gedeeltelijk parkeerverbod Venkant, Sint-Michielsgestel Zaaknr. 1354332	Samenwerkend Sint-Michielsgestel Meanderplein 1 5271 GC Sint-Michielsgestel		status BESLUIT	fase DEFINITIEF
			getekend RK 01-07-2024	geconfr. GS 01-07-2024
			schaal 1:250	formaat A3 staand
			bladnummer 1/1	tek.nummer 2024_0045_01