


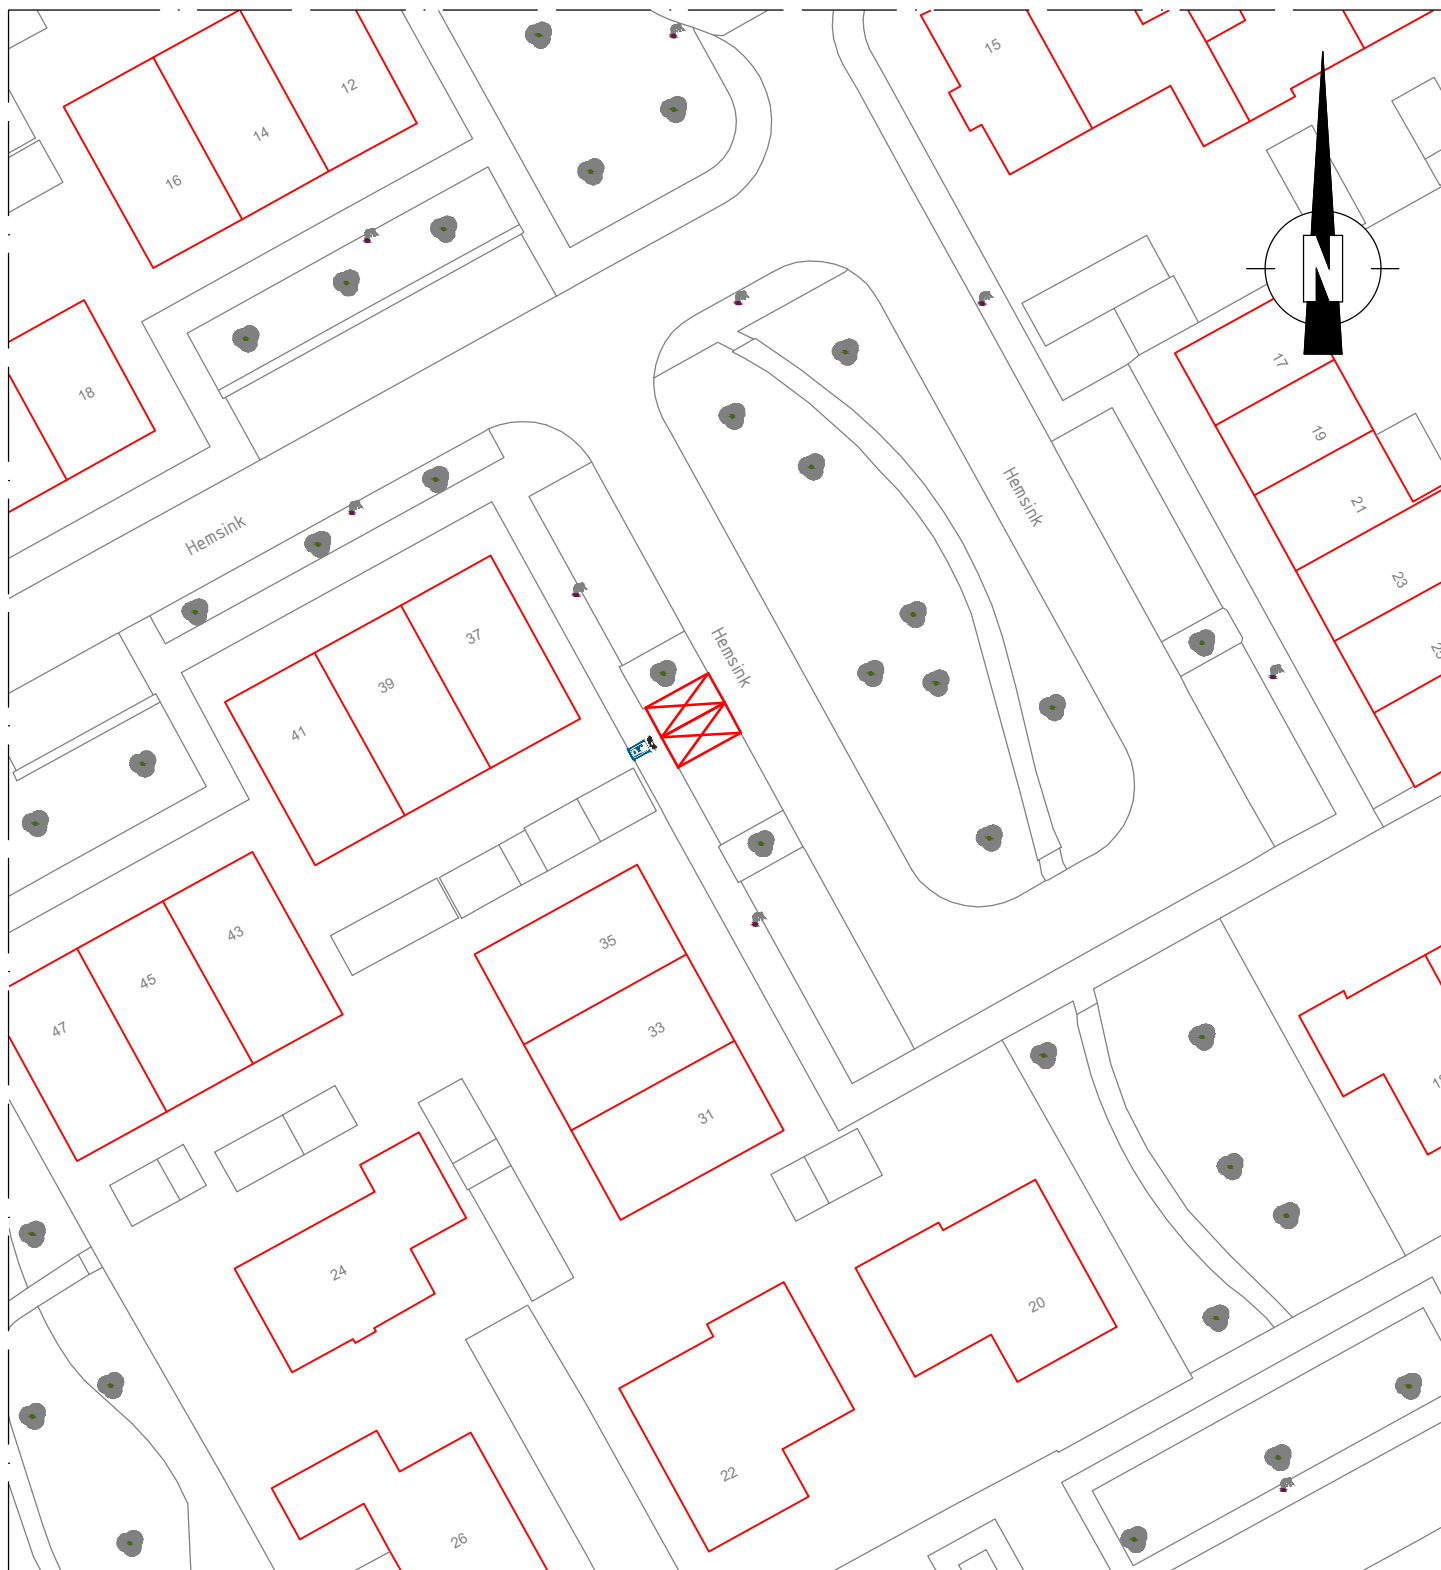

## VERKLARING



RVV verkeersbord: E08c

RVV onderbord: OB504



Laadplek (ca. 2,5x5 m)

|   |  |                                                                                       |                                 |         |
|---|--|---------------------------------------------------------------------------------------|---------------------------------|---------|
| OPDRACHTGEVER<br><br>Gemeente Dronten – team Civieltechnisch Beheer   |  | getekend                                                                              | gecontr.                        | schaal  |
|   |  | S. Rouwenhorst<br>28-04-2025                                                          | J. van der Torren<br>28-04-2025 | 1 : 500 |
| PROJECT<br><br>Reservering Laadplekken      LOCATIE<br>Hemsink 35<br><br>Laadplekken ten behoeve van het opladen van elektrische auto's<br><br>BIJLAGE bij Verkeersbesluit |  |  |                                 |         |
|   |  | in 1 bladen, blad nr. 1                                                               |                                 |         |
|   |  | A4                                                                                    | 2025-04_LV-11202                |         |