



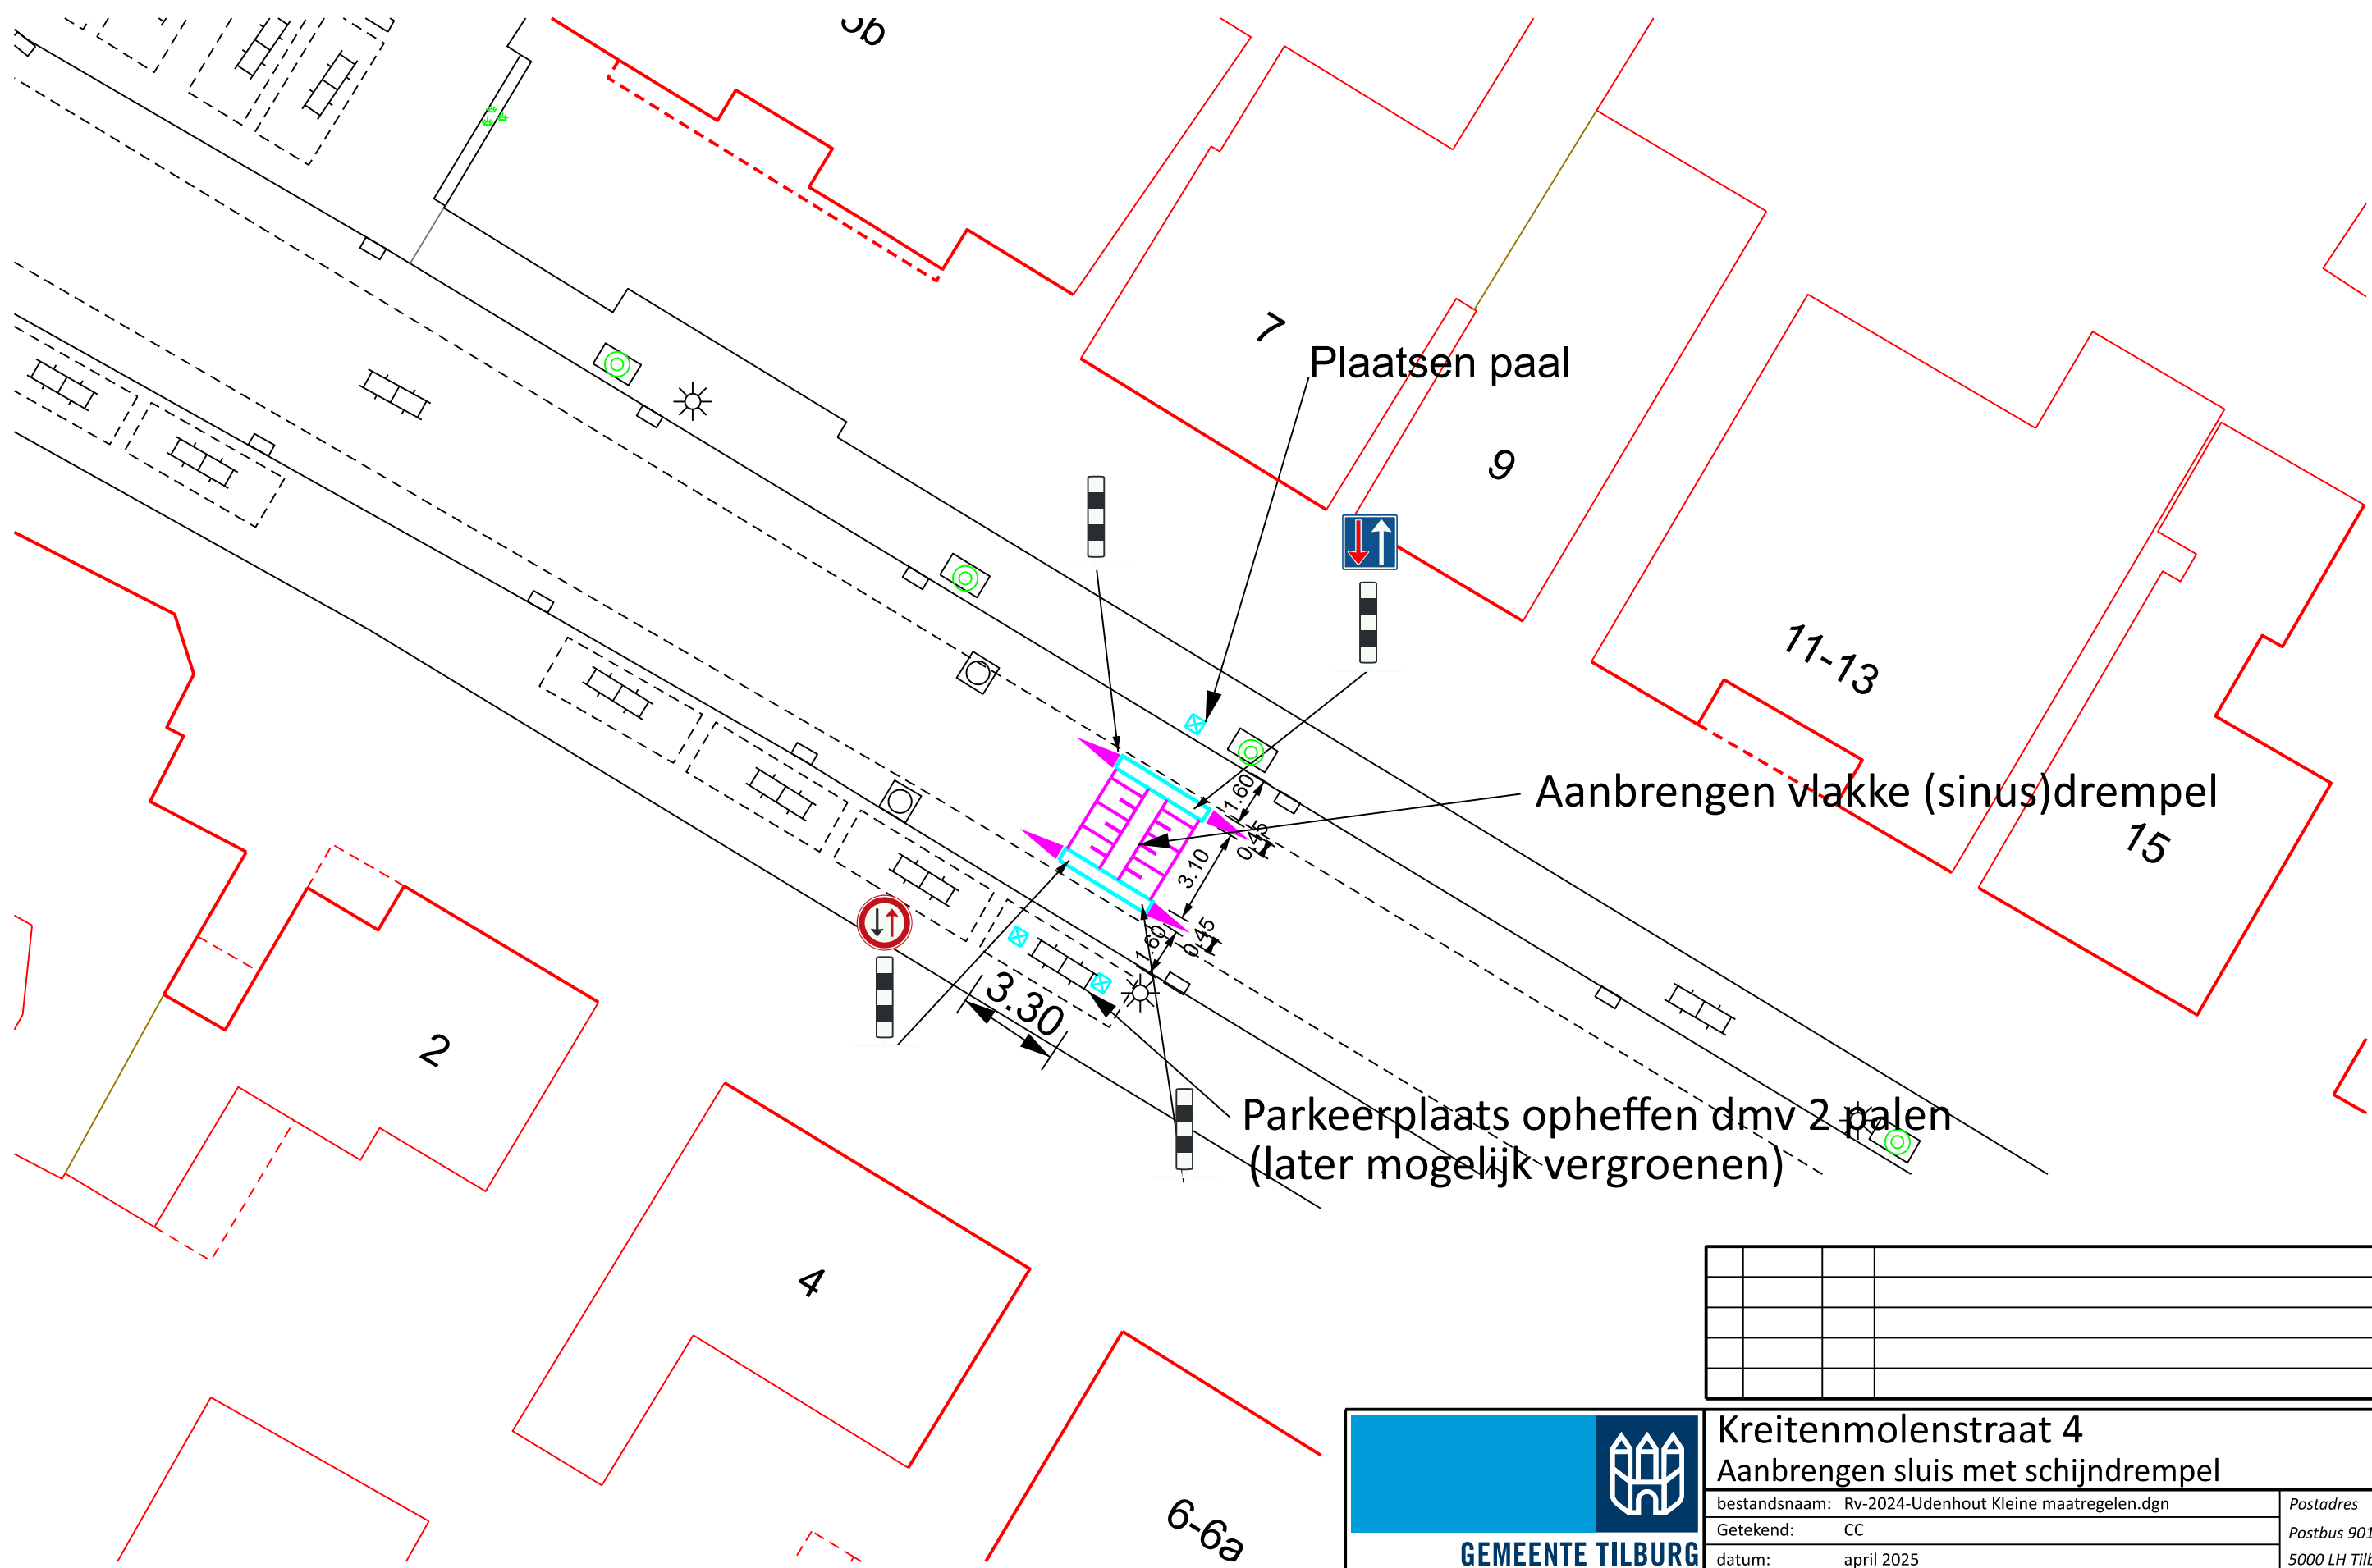

Versmalling uitvoeren in betonbanden dichtstraten met de klinkers uit de straat

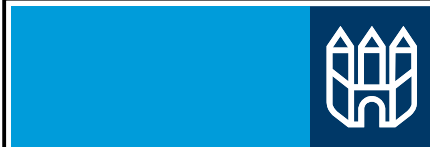

GEMEENTE TILBURG

Kreitenmolenstraat 4
Aanbrengen sluis met schijndrempel

bestandsnaam: Rv-2024-Udenhout Kleine maatregelen.dgn	Postadres
Getekend: CC	Postbus 90155
datum: april 2025	5000 LH Tilburg

