


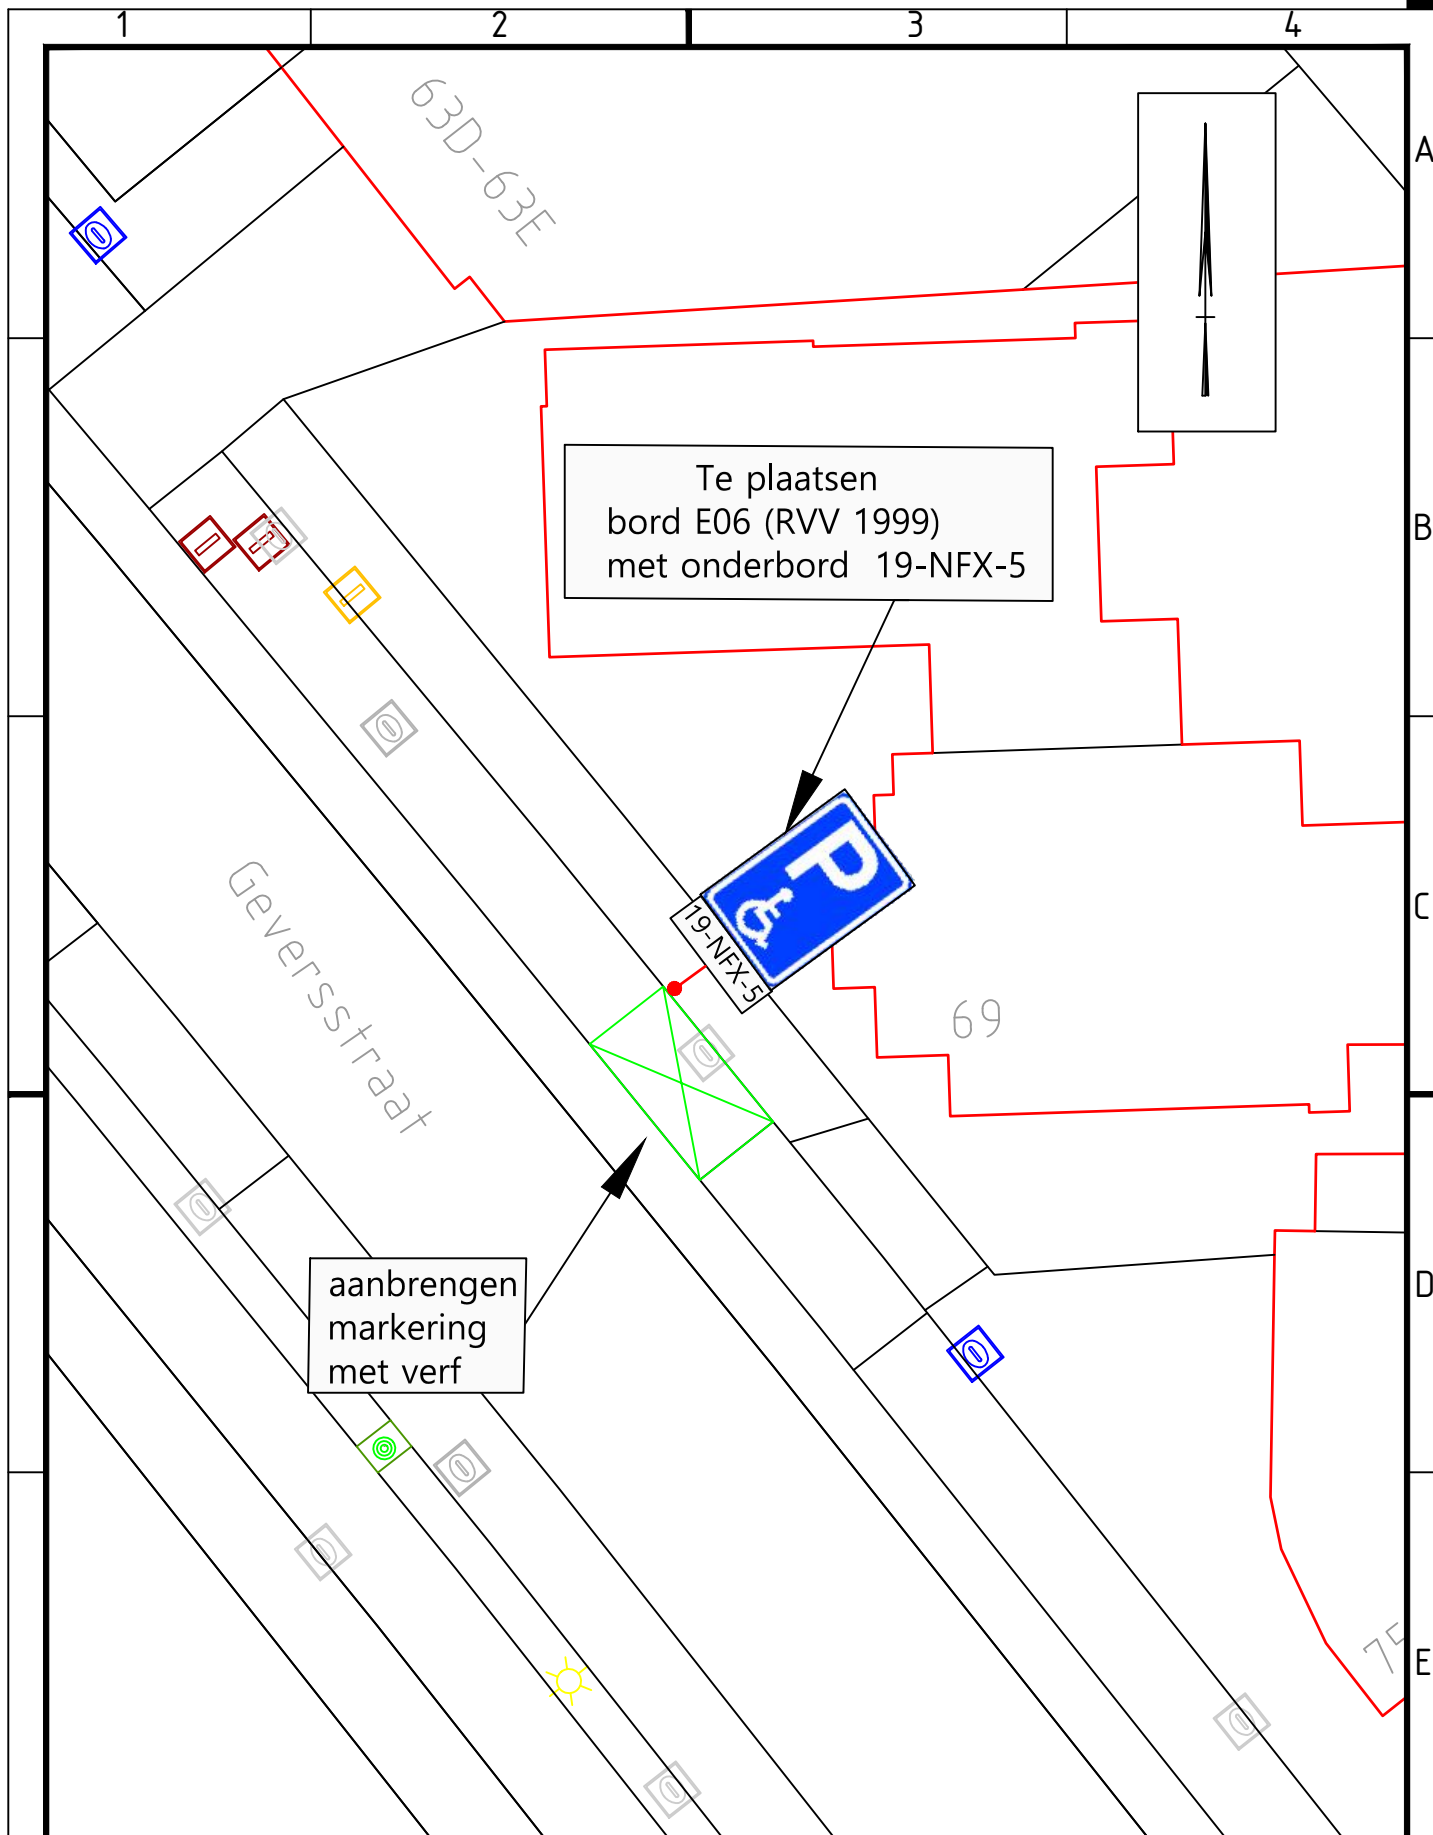

Project AANWIJZEN GEHANDICAPTENPARKEERPLAATS					vastgesteld namens college dd 10-06-2025	
Onderwerp Geversstraat t.h.v.69 (verkeersbesluit 2025-(22))					C.W.J. SCHRIEKS	
Getekend door B. MIELOO	Gecontroleerd door	Blad 1	Aantal 1	Documentsoort Tekening	Documentstatus Definitief	Projectnummer
Datum uitgifte 10-06-2025	Gezien door	Schaal 1:200		Formaat A4	Zaaknummer Z/25/211323	
Gemeente Oegstgeest Team Ruimte		Gemeente  Oegstgeest		Rhijngesterstraatweg 13 Postbus 1270, 2340 BG Oegstgeest Tel. 14071 www.oegstgeest.nl		Tekeningnummer A-1371