


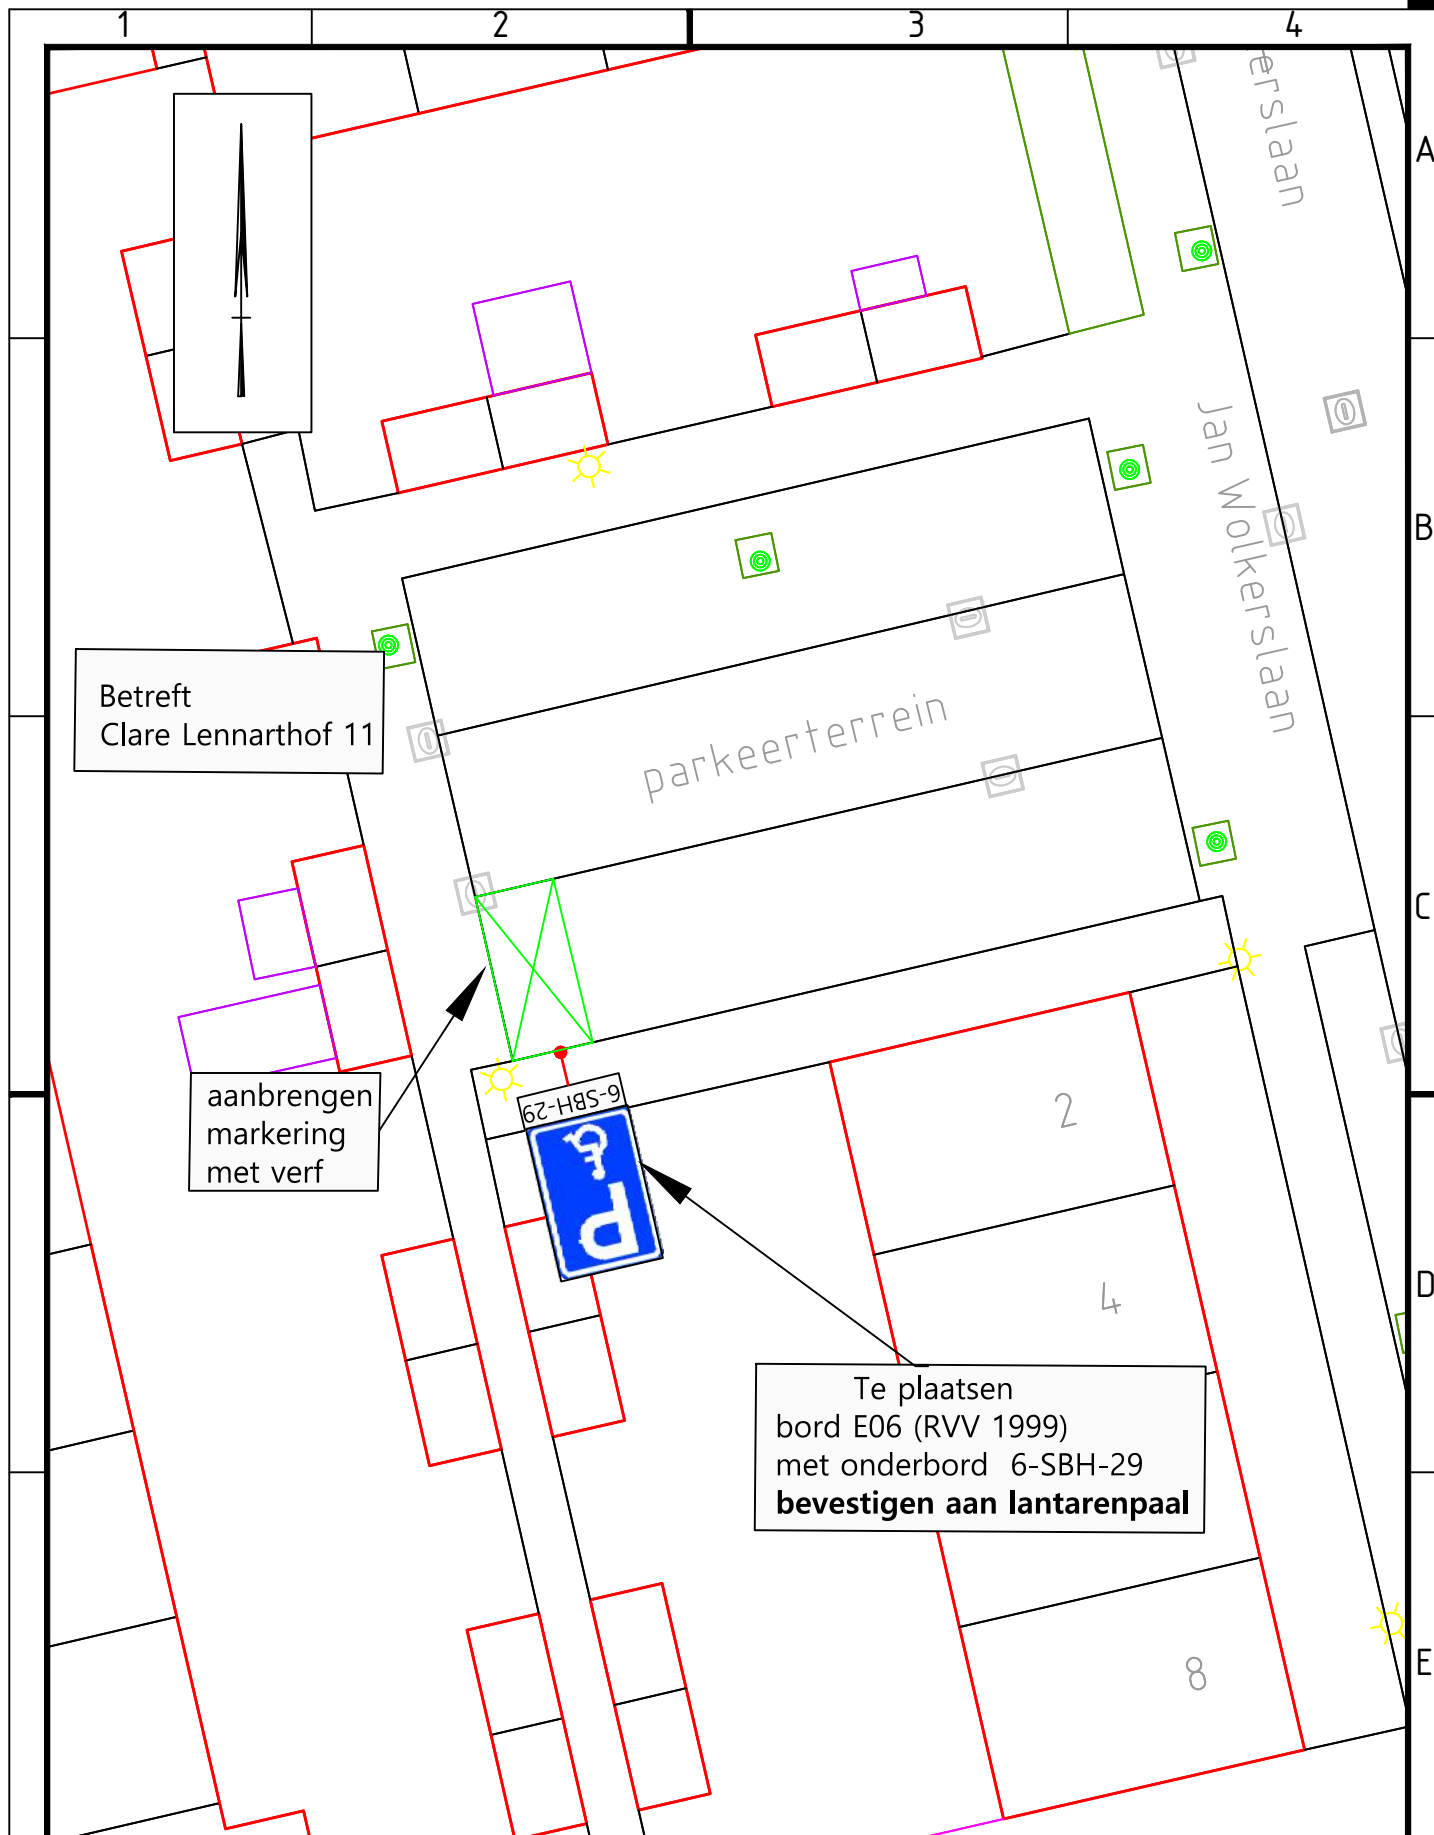

Project

## AANWIJZEN GEHANDICAPTENPARKEERPLAATS

Onderwerp

Clare Lennarthof t.h.v.11 (parkeerterrein Jan Wolkerslaan) (verkeersbesluit 2025-(21)

vastgesteld namens college dd 10-06-2025

C.W.J. SCHRIEKS

Getekend door  
B. MIELOO

Gecontroleerd door

Blad  
1

Aantal  
1

Documentsoort  
Tekening

Documentstatus  
Definitief

Projectnummer

Datum uitgifte  
10-06-2025

Gezien door

Schaal  
1:200

Formaat  
A4

Zaaknummer  
Z/25/214054

Tekeningnummer

Gemeente Oegstgeest  
Team Ruimte



Rhijngheesterstraatweg 13  
Postbus 1270, 2340 BG Oegstgeest  
Tel. 14071 www.oegstgeest.nl

A-1372