


B

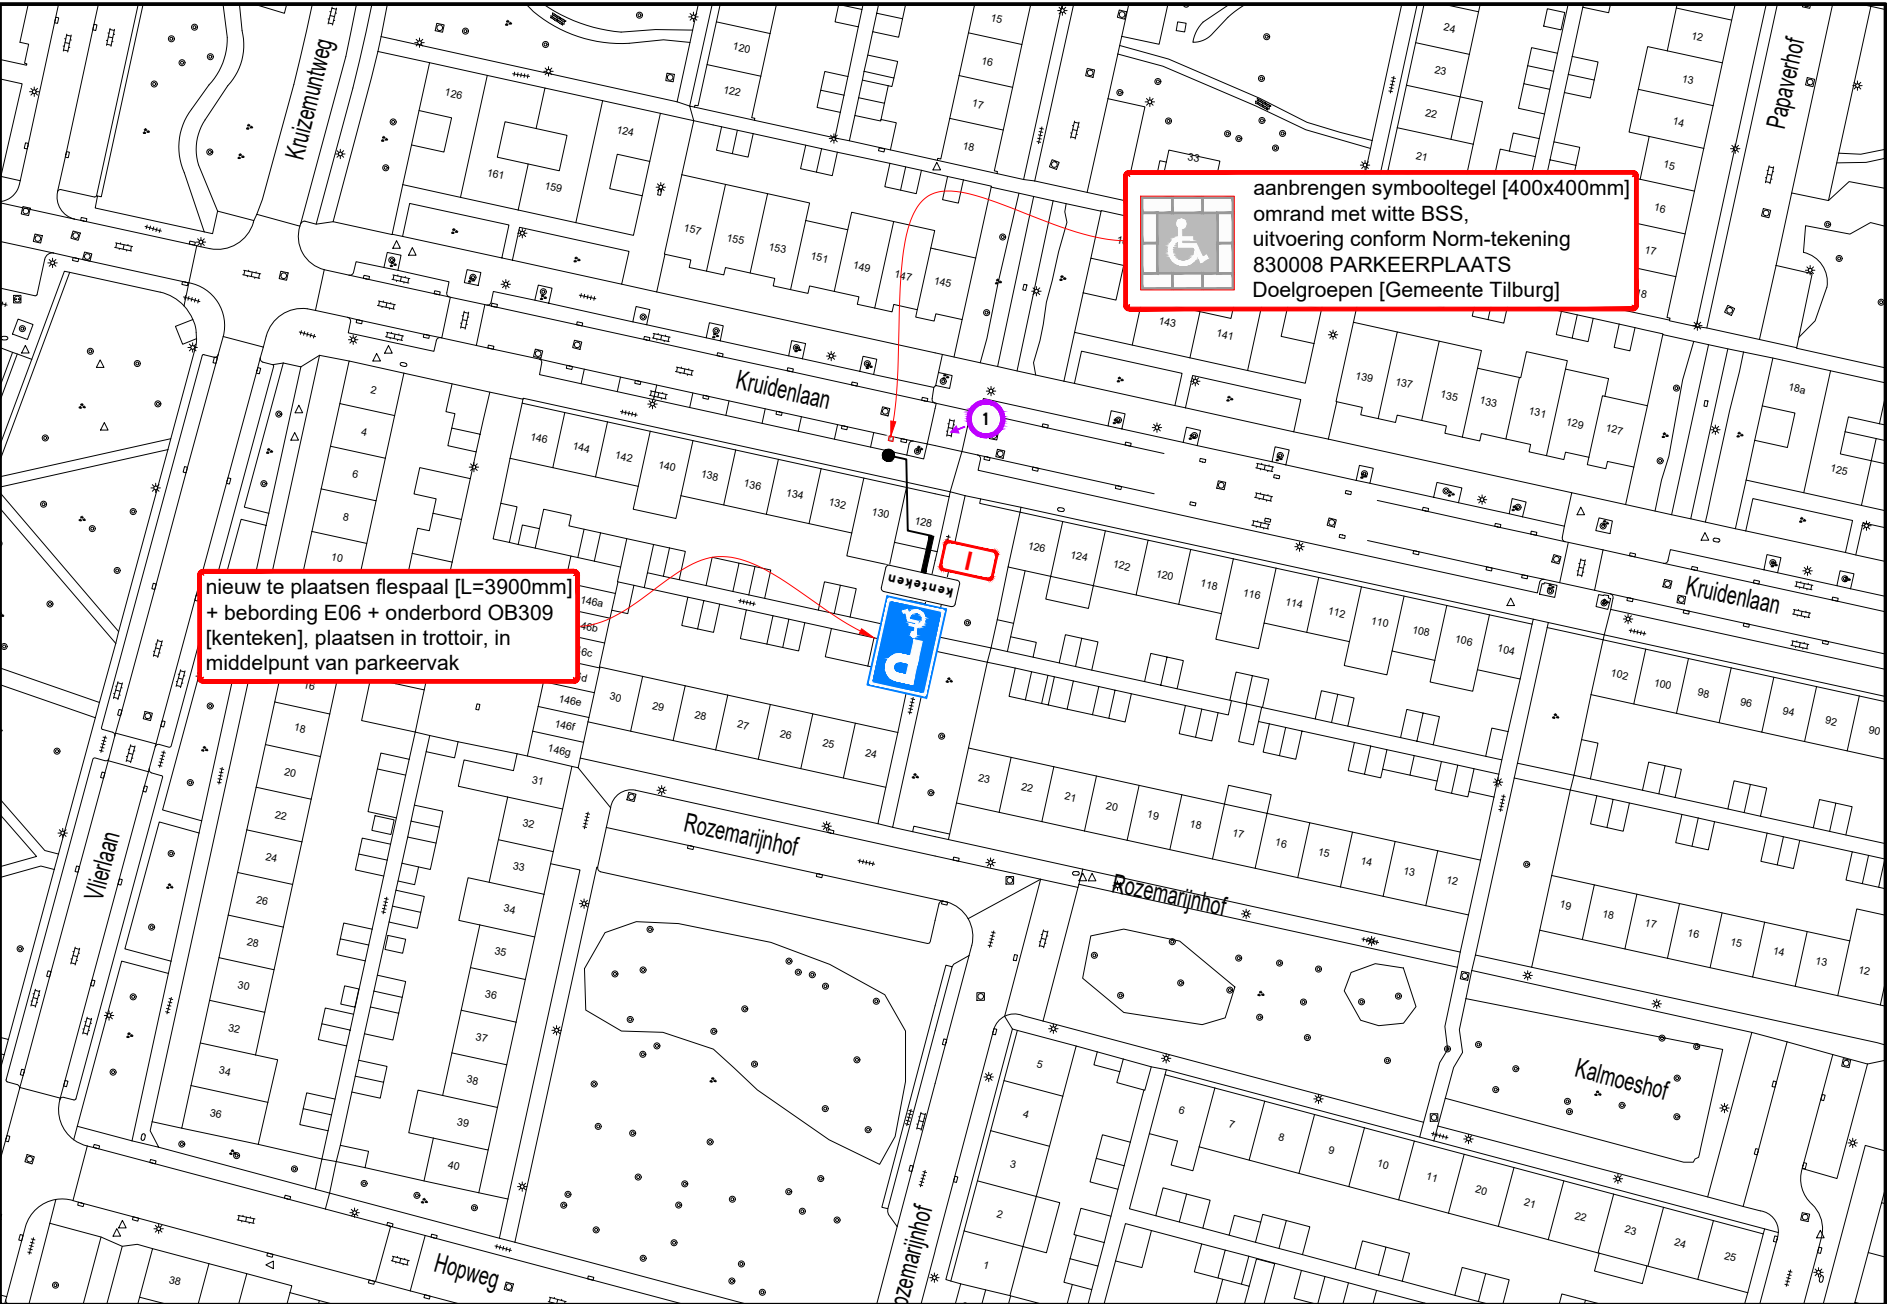

B

A



A

Hoeveelhedenstaat

- nieuw:
- 1x flespaal [L=3900mm] + E06-bord + onderbord OB309 [kenteken]; type I
  - 1x symbooltegel GPP, 40x40x8 cm
  - 10x BSS wit, 21x10x8 cm


verplaatsen:

-

verwijderen:

-

Locatie

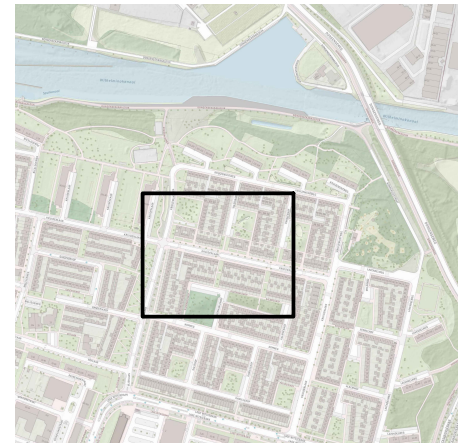

Legenda



afmetingen standaard RVV-bebording

|                 |          | type bord |     |     |      |
|-----------------|----------|-----------|-----|-----|------|
| vormgeving bord |          | maat      |     |     |      |
| rond            | diameter | 400       | 600 | 800 | 1000 |
|                 | zijde    | 500       | 700 | 900 | 1100 |
| vierkant        | zijde    | 400       | 600 | 800 | 1000 |
|                 | breedte  | 300       | 400 | 600 | 800  |
| rechthoek       | hoogte   | 450       | 600 | 900 | 1200 |
|                 | hoogte   | X         | 700 | 900 | X    |

plaatsing RVV-bebording

- hoogte onderkant bebording ten opzichte van verharding bedraagt minimaal 2,20 m
- bebording bevestigen op flespaal, tenzij anders vermeld
- lengte flespaal onder de grond bedraagt ca. 0,80 m



GPP Kruidenlaan 128 te Tilburg

Permanente verkeersmaatregelen

RAMUDDEN BV  
Tel: +31 (0) 21 32 32 32  
Email: info@ramudden.nl  
Website: www.ramudden.nl



opdrachtgever:



tekenaar: WVA 04-06-25 vrijgave: MJA 04-06-25

versie: 1.0 - Definitief blad: 1 van: 1

schaal: 1:1000 formaat: A3

tekeningnr.: 202315604-625

© Ramudden BV