


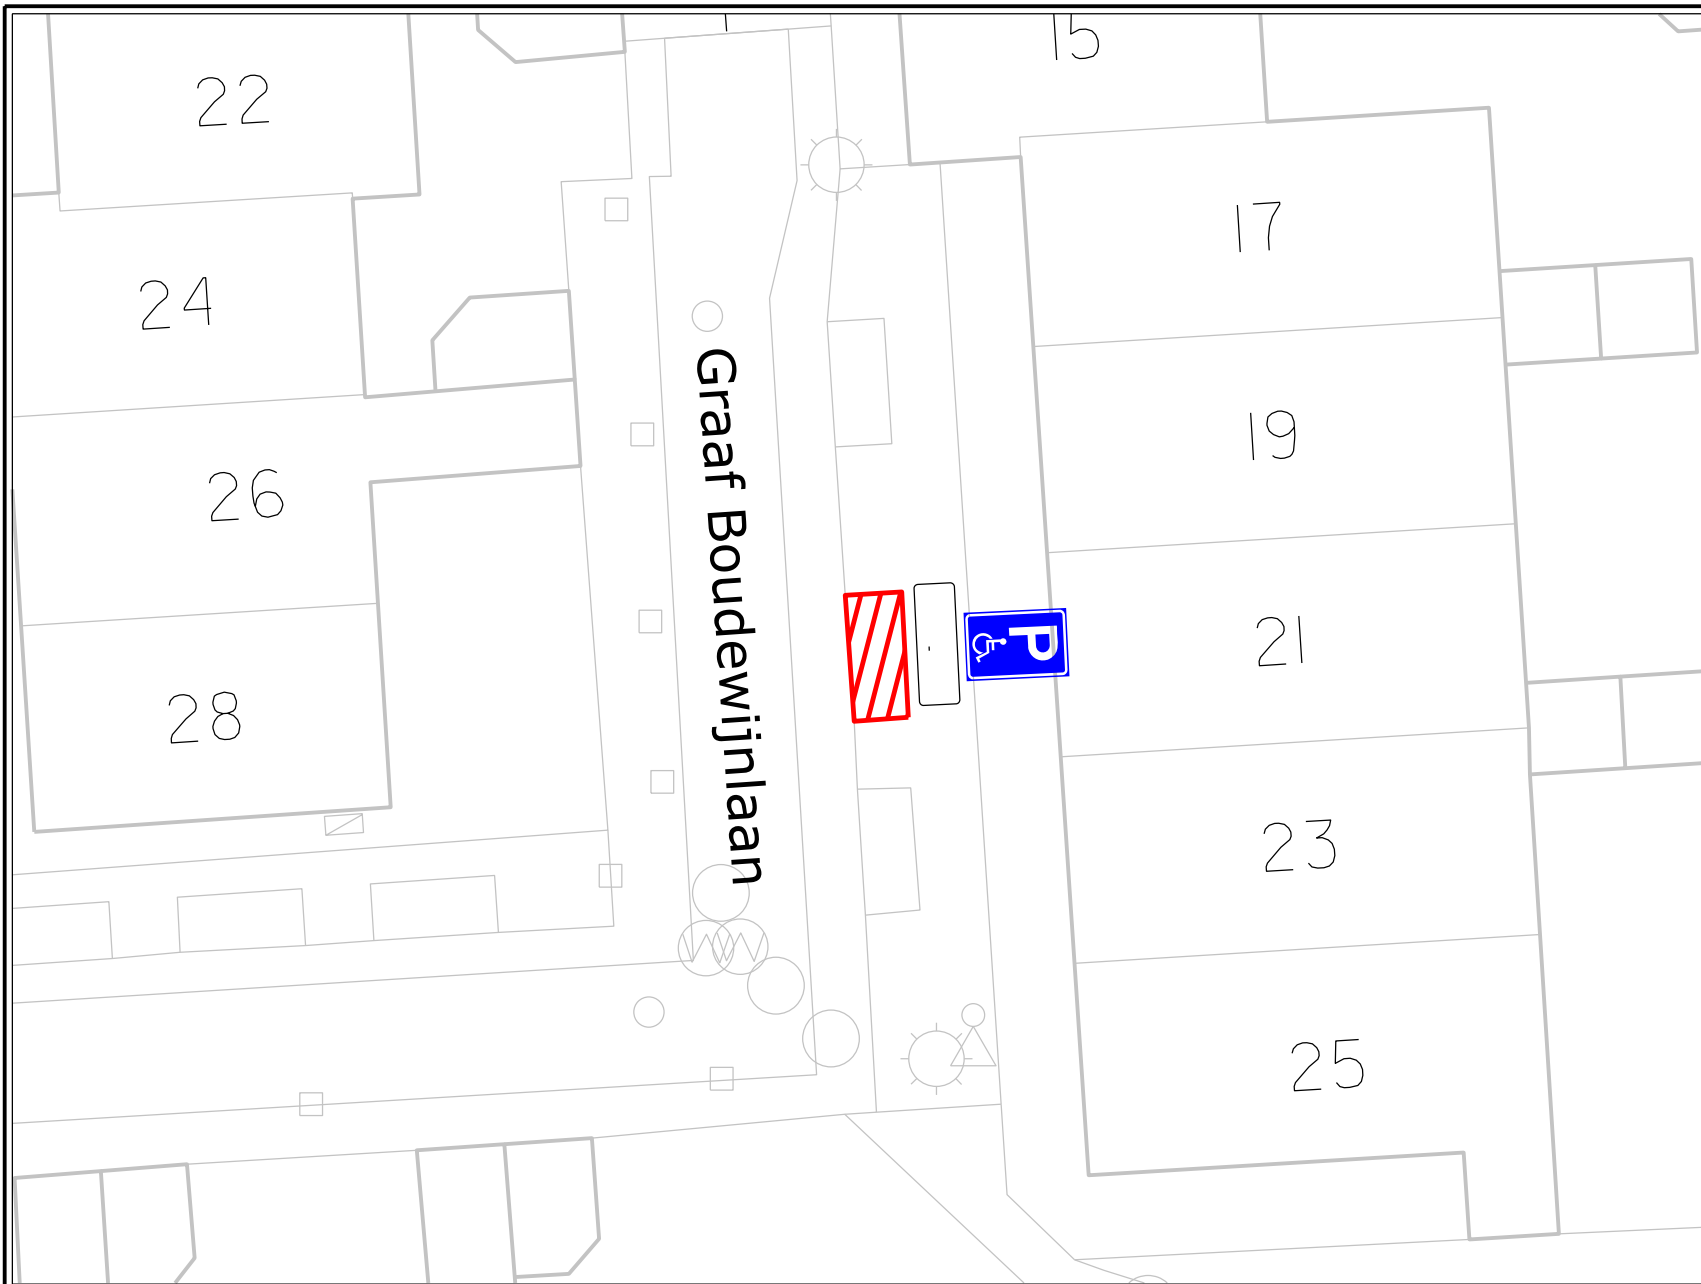

VERKEERSBESLUIT

Nummer:
IBGRY-Fo-IPP-00067

Nr.	Model	Aantal
E08		1 st.
OB309		1 st.

Datum: 10-06-2025

Locatie: Graaf Boudewijnlaan, Fokkesteeg.

Besluit tot instellen van: individuele gehandicaptenparkeerplaats

Nieuwegein

OPENBAAR DOMEIN

