



B

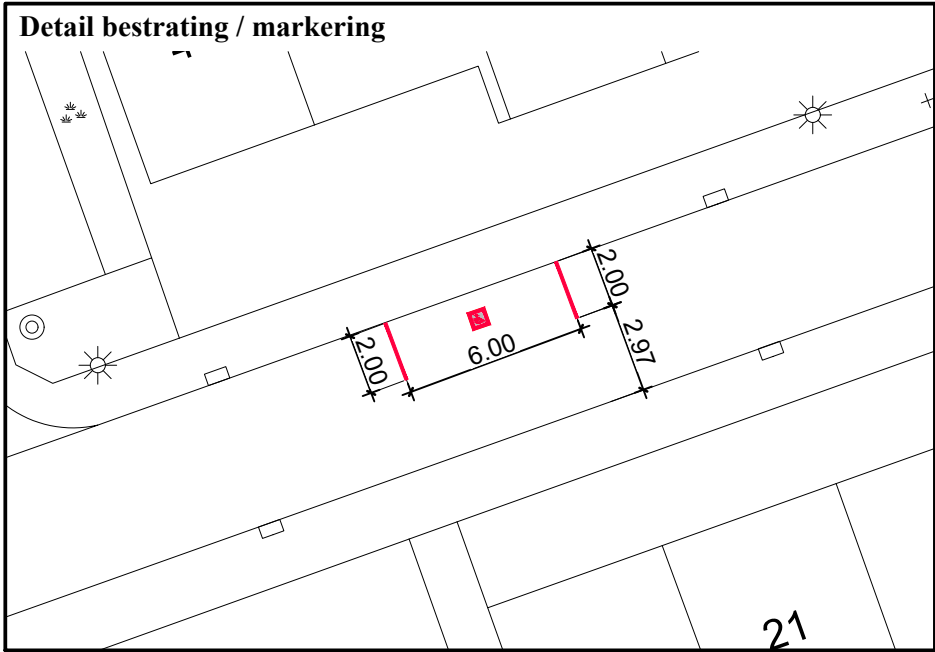

21

A

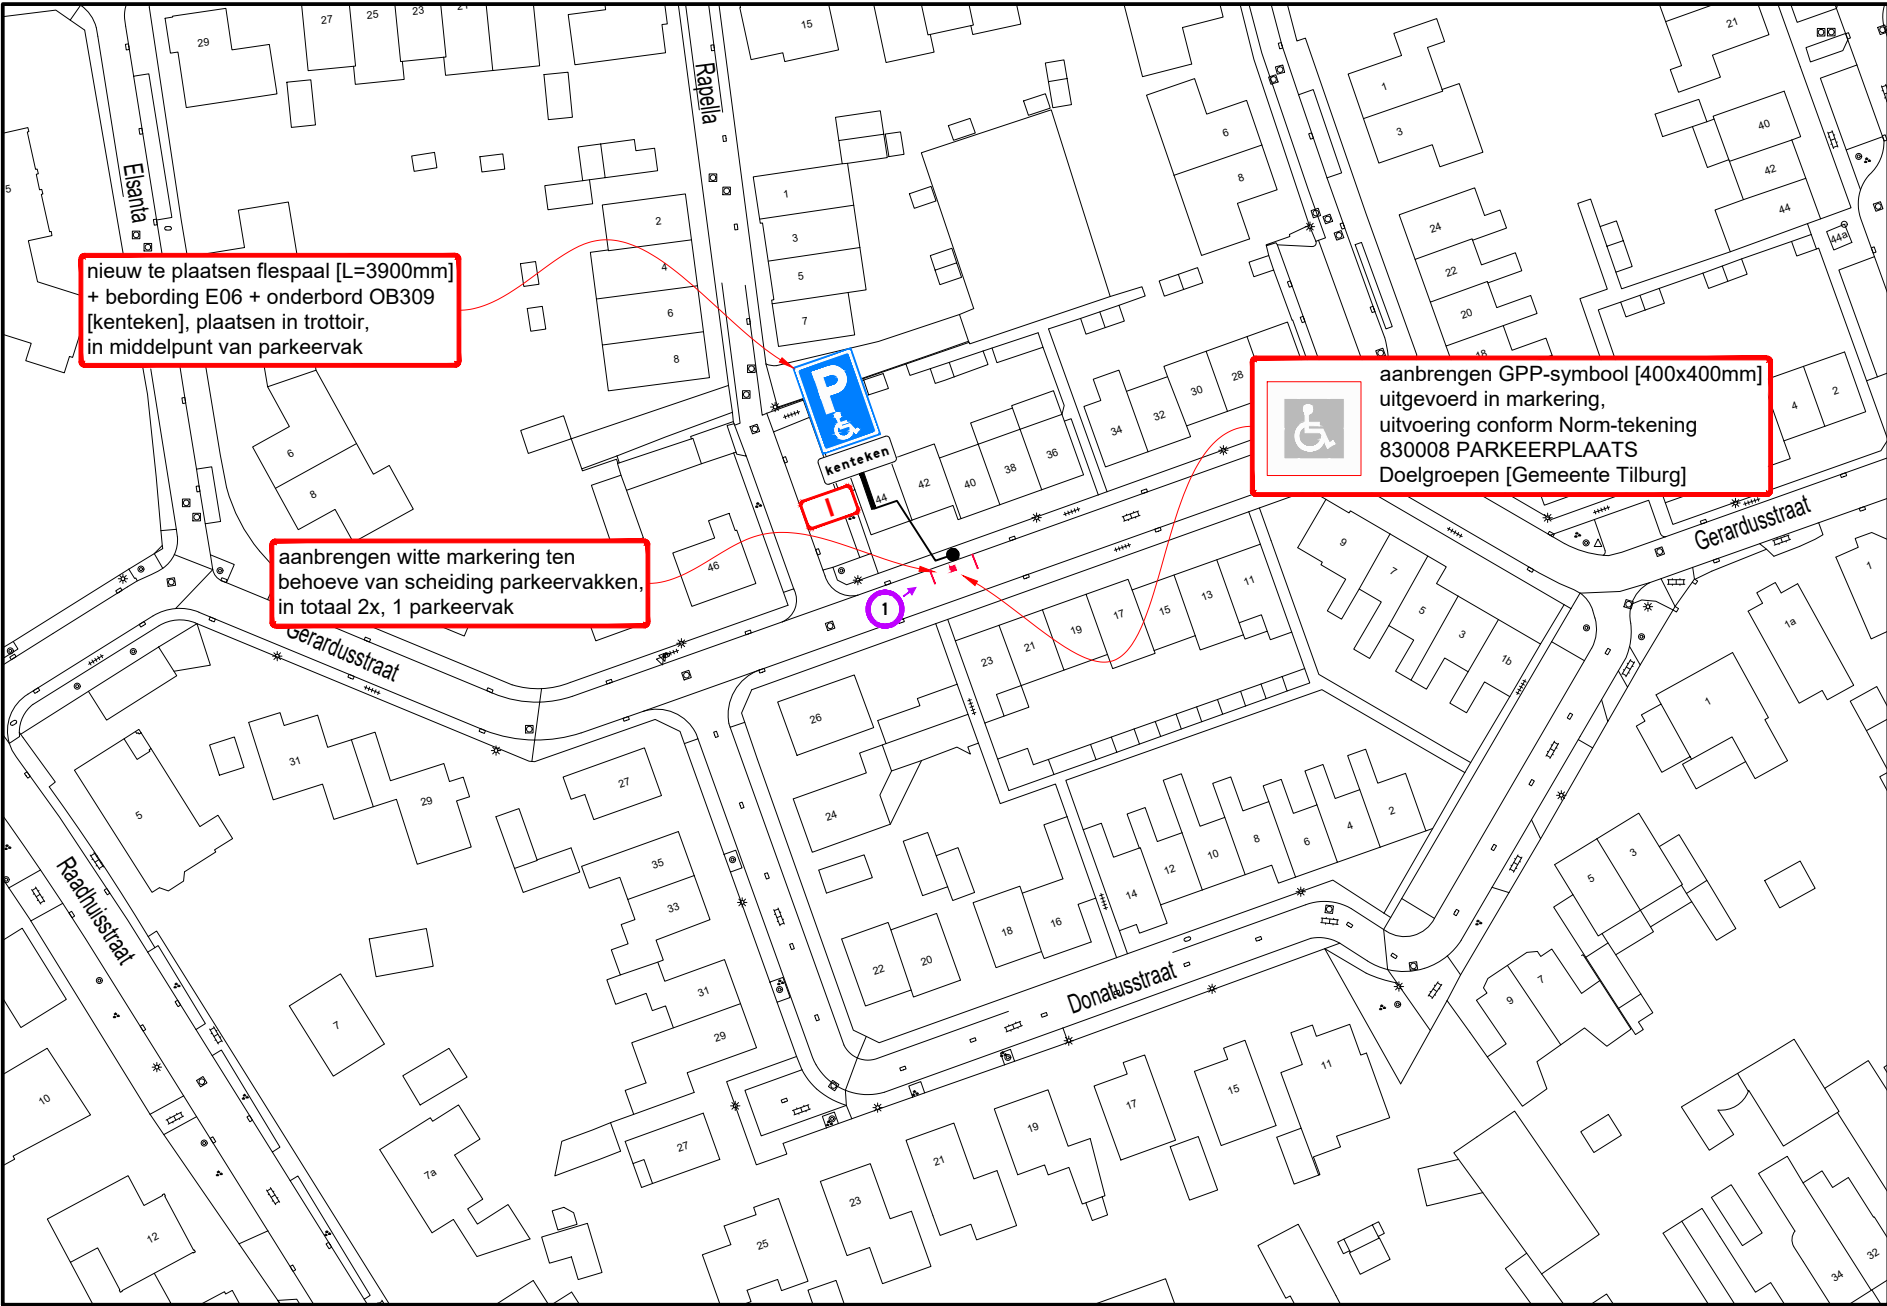

Hoeveelhedenstaat

- nieuw:
- 1x flespaal [L=3900mm] + E06-bord + onderbord OB309 [kenteken]; type I
 - 1x GPP-symbool in markering, 40x40 cm
 - 4 m markering wit [b=0.10], ten behoeve van parkeervak aanduiding


verplaatsen:

-

verwijderen:

-

Locatie

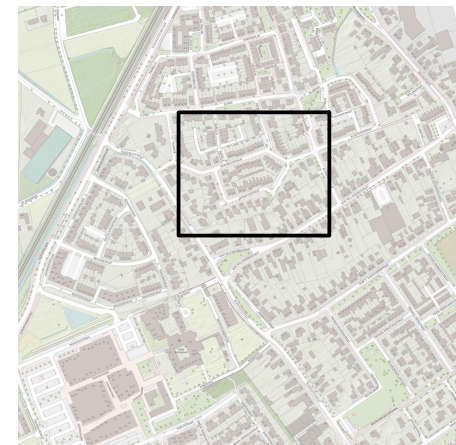

Legenda



orientatie

afmetingen standaard RVV-bebording

		type bord			
vormgeving bord	maat				
					
rond	diameter	400	600	800	1000
driehoek	zijde	500	700	900	1100
vierkant	zijde	400	600	800	1000
rechthoek	breedte	300	400	600	800
	hoogte	450	600	900	1200
achthoek	hoogte	X	700	900	X

plaatsing RVV-bebording

- hoogte onderkant bebording ten opzichte van verharding bedraagt minimaal 2,20 m
- bebording bevestigen op flespaal, tenzij anders vermeld
- lengte flespaal onder de grond bedraagt ca. 0,80 m



gpp Gerardusstraat 23
te Berkel-Enschot
Permanente verkeersmaatregelen



opdrachtgever:
tekonaar: PKE 16-06-25
versie: 1.0 - Definitief
schaal: 1:1000
tekeningnr.: 202315604-676



opdrachtgever:
tekonaar: PKE 16-06-25
versie: 1.0 - Definitief
schaal: 1:1000
tekeningnr.: 202315604-676