
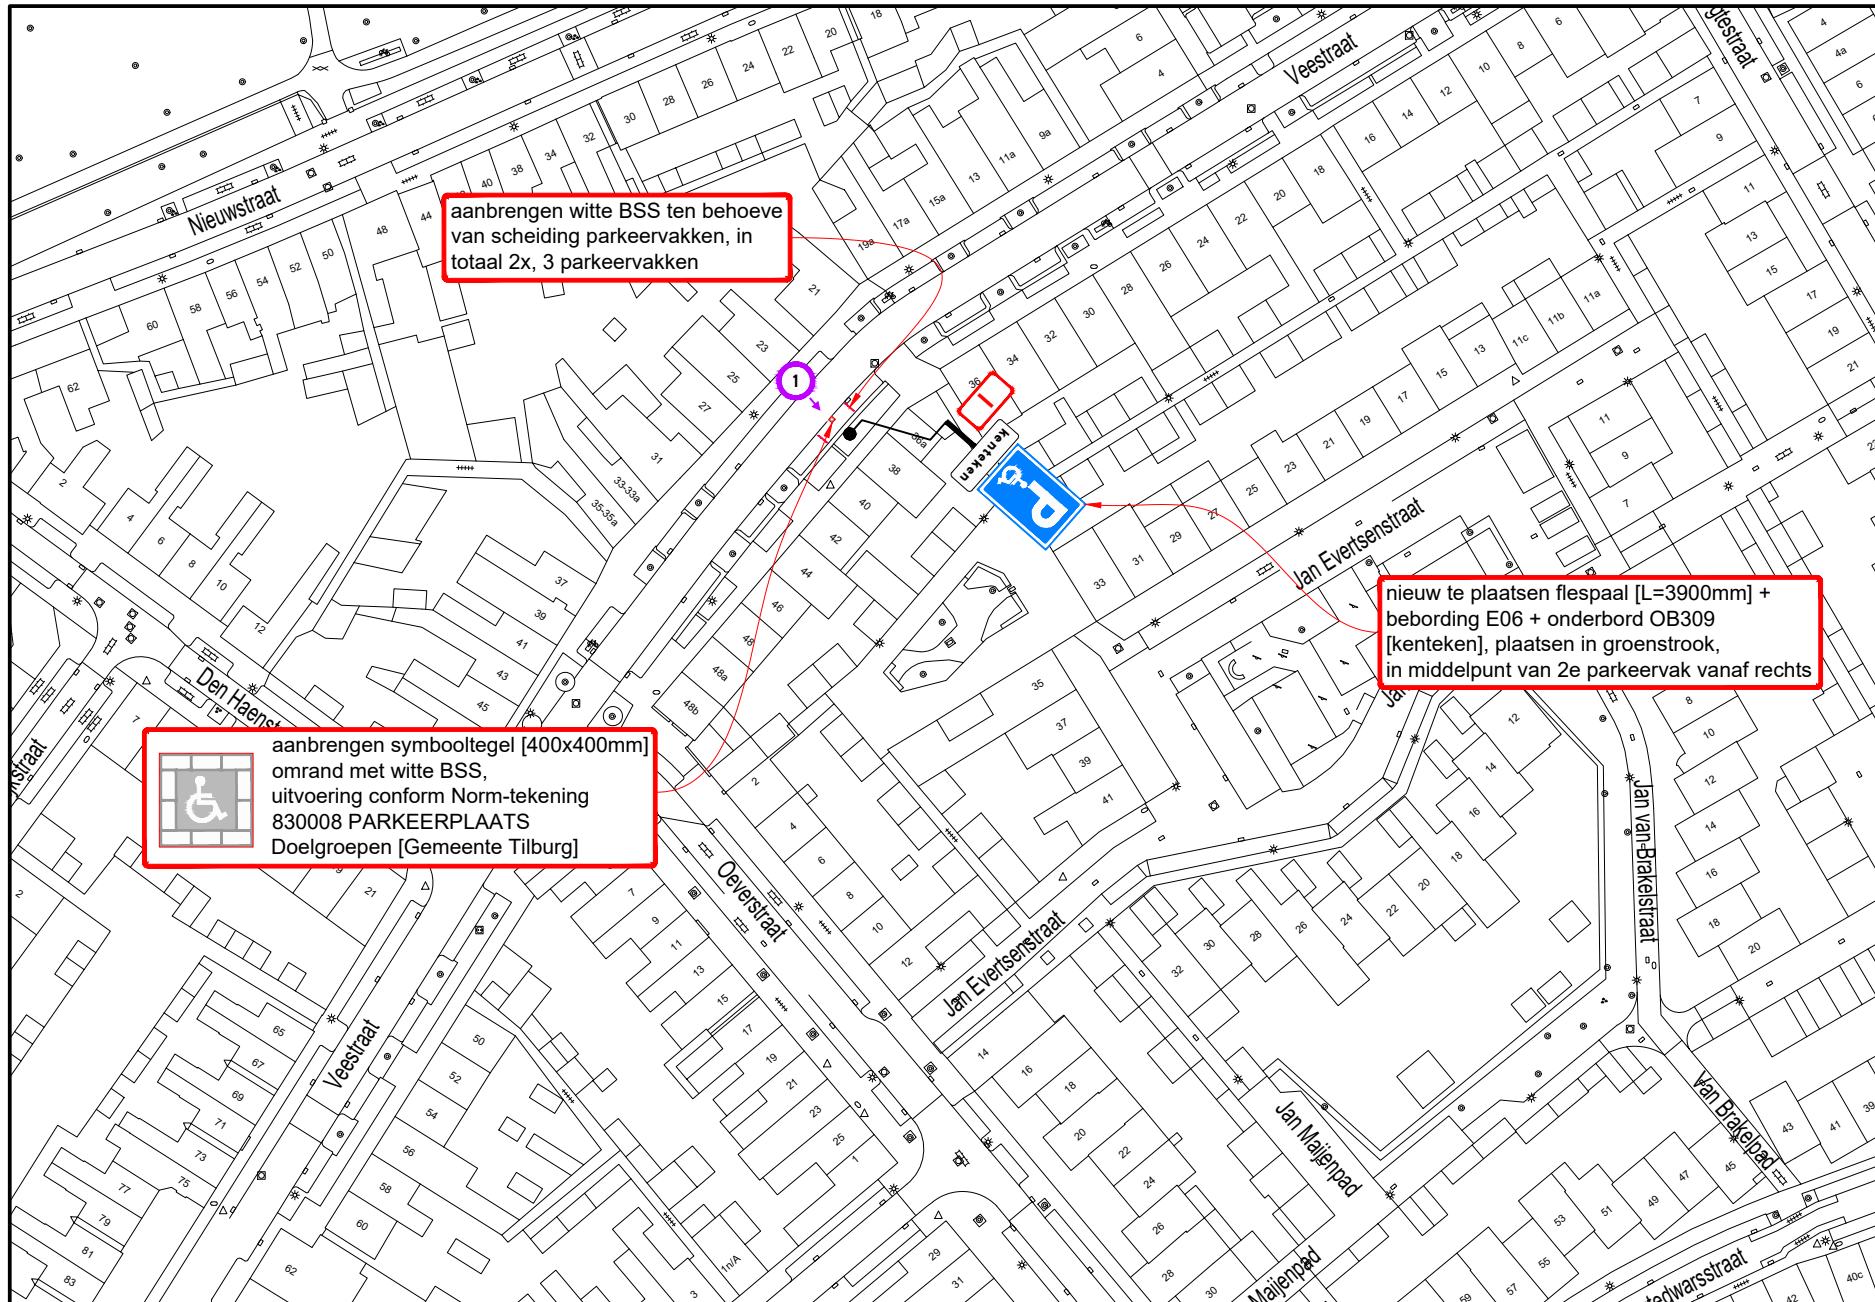


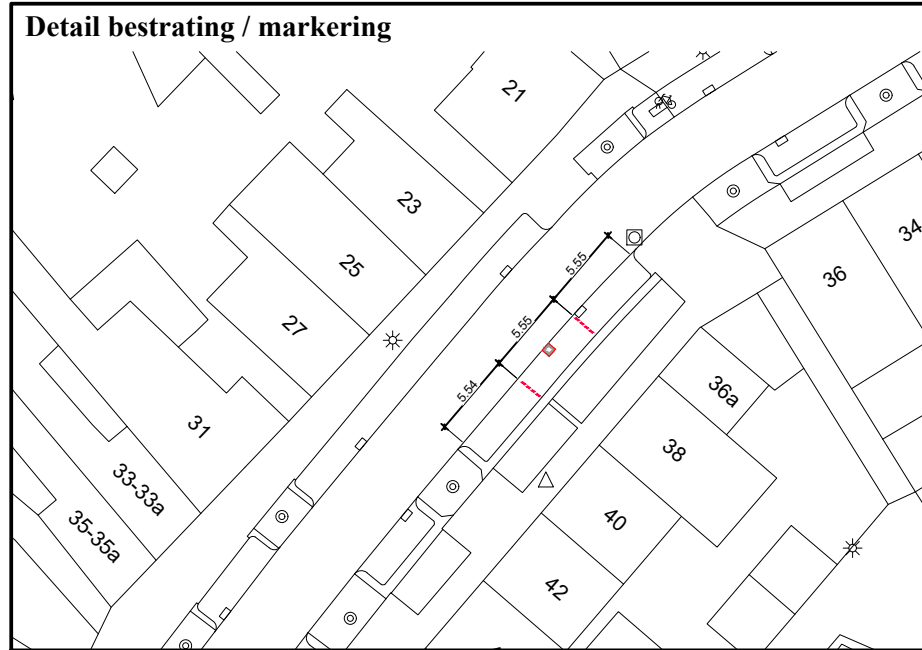


Hoeveelhedenstaat

nieuw:

1x	flespaal [L=3900mm] + E06-bord + onderbord OB309 [kenteken]; type I
1x	symbooltegel GPP, 40x40x8 cm
18x	BSS wit, 21x10x8 cm

verplaatsen:

verwijderen:

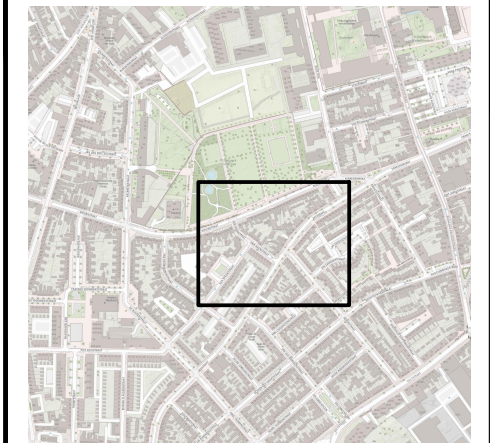Locatie

Legenda



orientatie

afmetingen standaard RVV-bebording

		type bord			
vormgeving bord	maat				
rond	diameter	400	600	800	1000
driehoek	zijde	500	700	900	1100
vierkant	zijde	400	600	800	1000
rechthoek	breedte	300	400	600	800
	hoogte	450	600	900	1200
achthoek	hoogte	X	700	900	X

maten in mm

plaatsing RVV-bebording

- hoogte onderkant bebording ten opzichte van verharding bedraagt minimaal 2,20 m
- bebording bevestigen op flespaal, tenzij anders vermeld
- lengte flespaal onder de grond bedraagt ca. 0,80 m



GPP Veestraat 38 te Tilburg

Permanente verkeersmaatregelen



GEMEENTE TILBURG

tekenaar: PKE	17-06-25	vrijgave: MJA	17-06-25
---------------	----------	---------------	----------

versie: 1.0 - Definitief	blad: 1	van: 1
--------------------------	---------	--------

schaal: 1:1000	formaat: A3
----------------	-------------

tekeningnr.: **202315604-682**

© Ramudden BV