

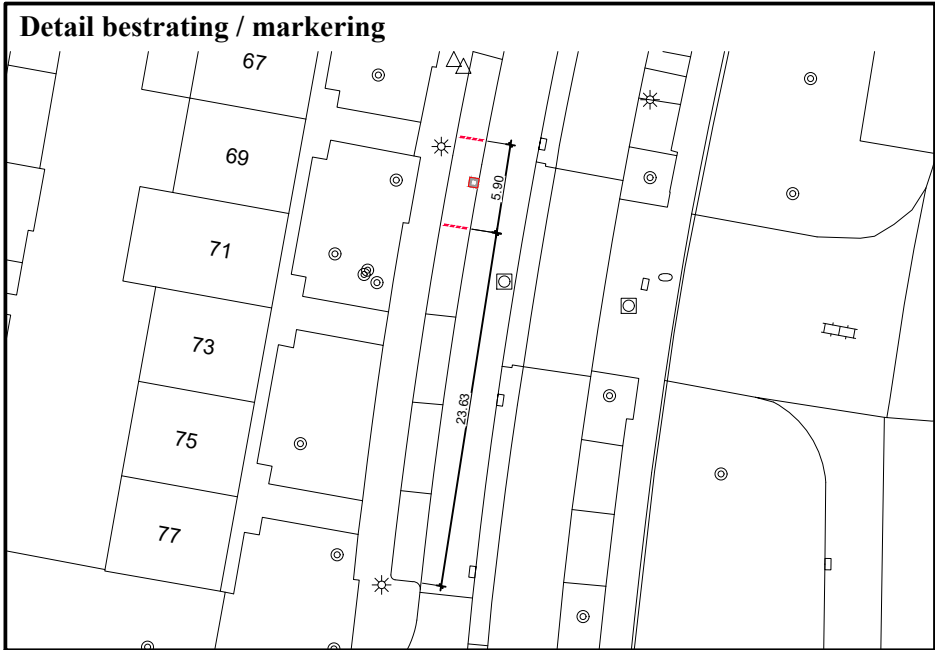


B

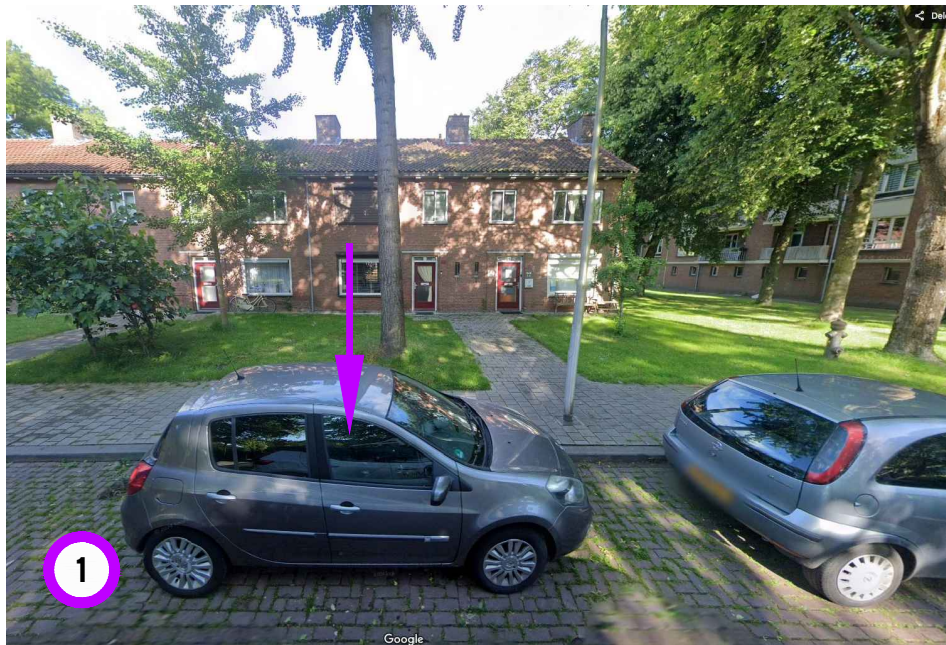

A

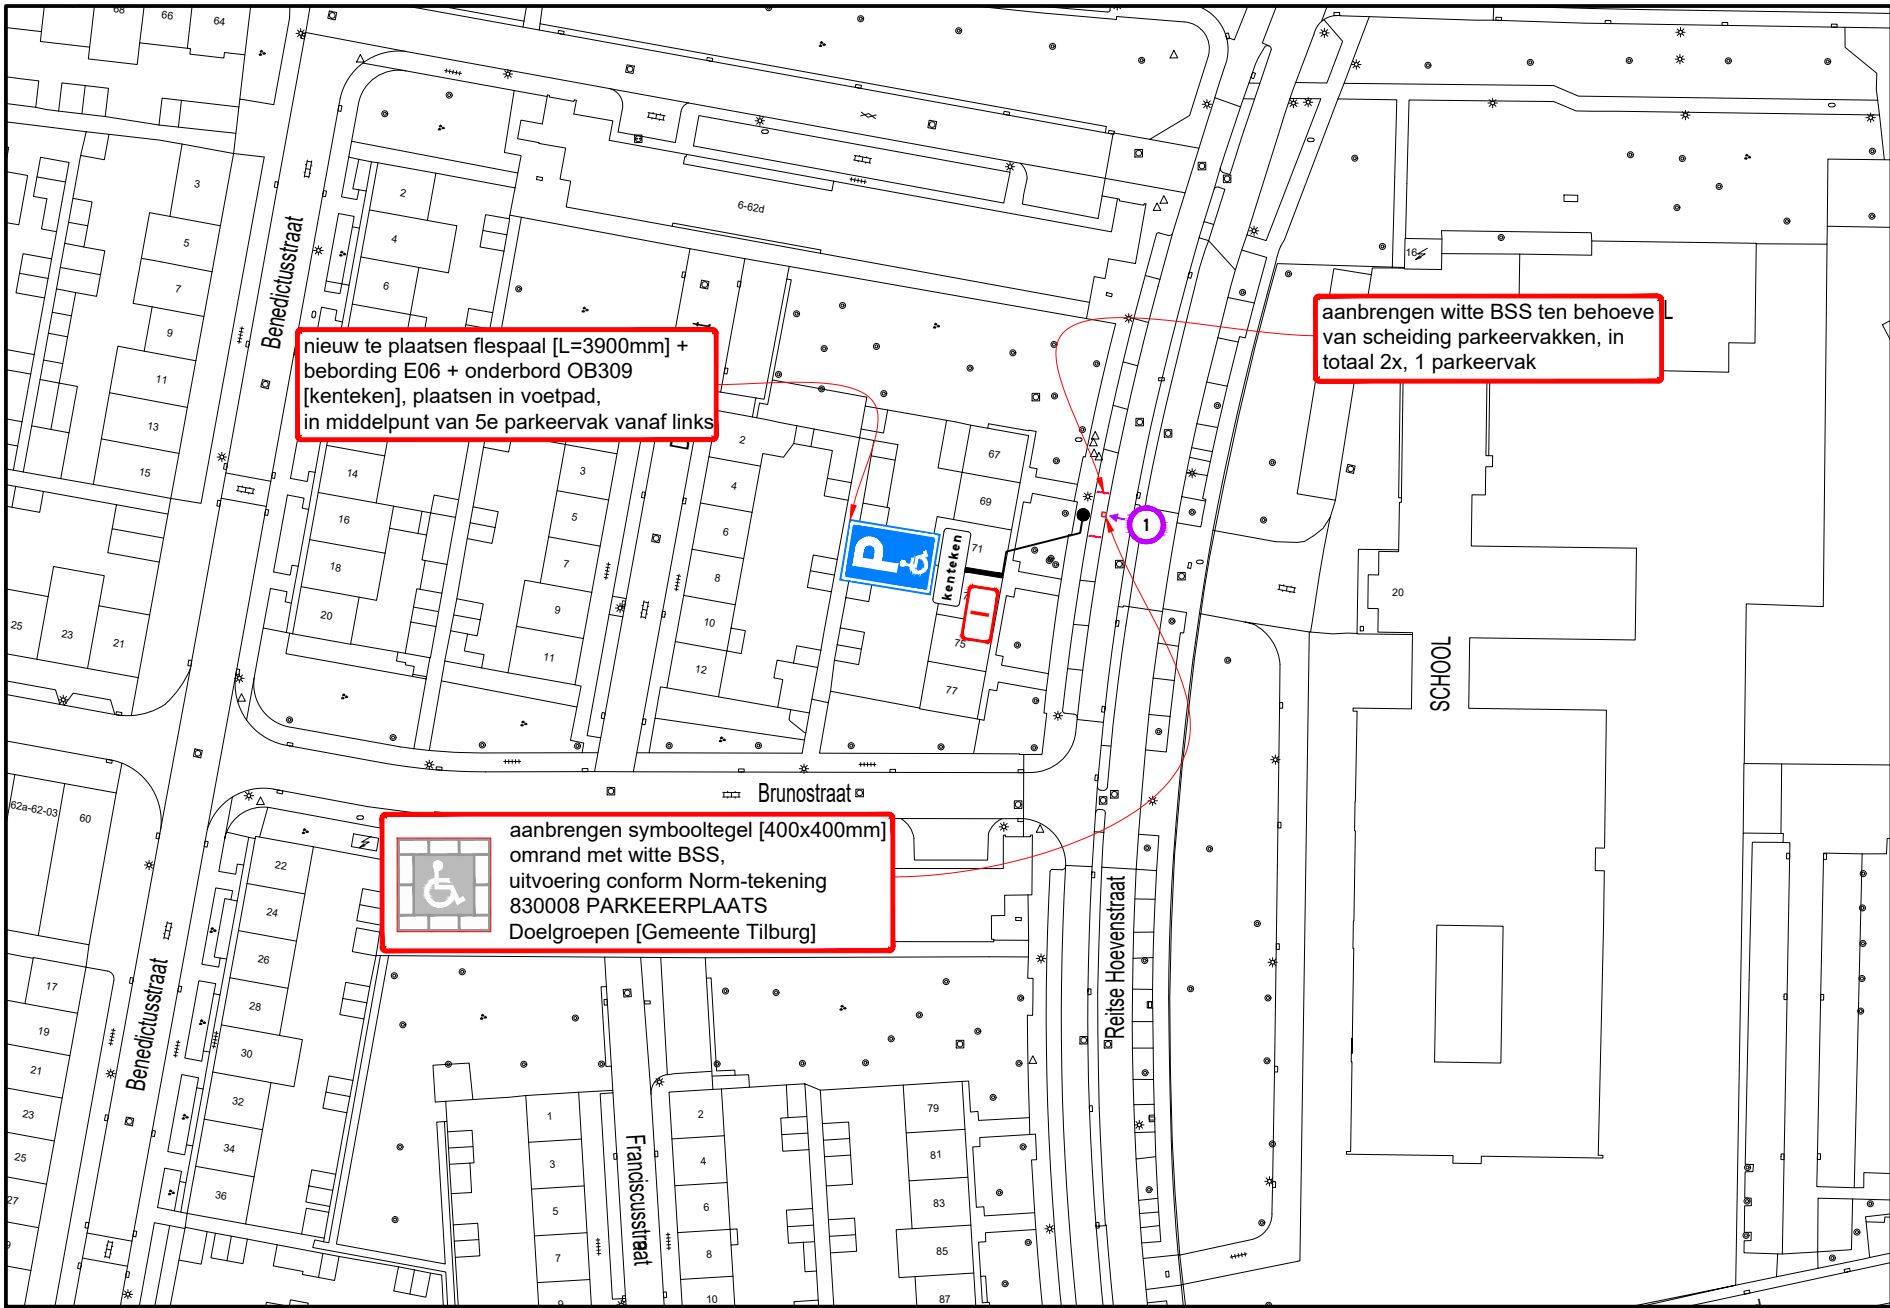

B

Hoeveelhedenstaat

- nieuw:
- 1x flespaal [L=3900mm] + E06-bord + onderbord OB309 [kenteken]; type I
 - 1x symbooltegel GPP, 40x40x8 cm
 - 18x BSS wit, 21x10x8 cm


verplaatsen:

-

verwijderen:

-

Locatie

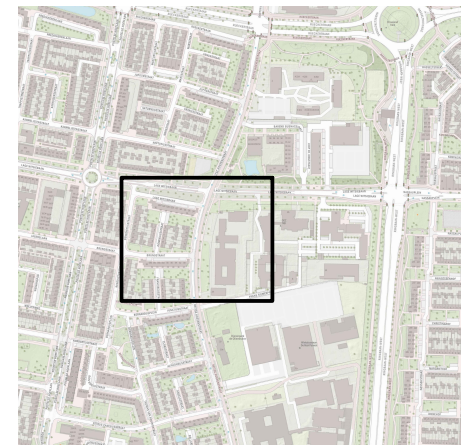

Legenda



afmetingen standaard RVV-bebording

		type bord			
vormgeving bord		maat			
rond	diameter	400	600	800	1000
driehoek	zijde	500	700	900	1100
vierkant	zijde	400	600	800	1000
rechthoek	breedte	300	400	600	800
	hoogte	450	600	900	1200
achthoek	hoogte	X	700	900	X

plaatsing RVV-bebording

- hoogte onderkant bebording ten opzichte van verharding bedraagt minimaal 2,20 m
- bebording bevestigen op flespaal, tenzij anders vermeld
- lengte flespaal onder de grond bedraagt ca. 0,80 m

A



GPP Reitse Hoevenstraat 69 te Tilburg

Permanente verkeersmaatregelen

RAMIDDEN BV

Tel: +31 13 21 32 332

Email: info@ramudden.nl

Website: www.ramudden.nl

ROD 2021-04-01/01/2021

opdrachtgever:

tekenaar: PKE

17-06-25

versie: 1.0 - Definitief

schaal: 1:1000

tekeningnr.: 202315604-683

© Ramudden BV

opdrachtgever:

tekenaar: PKE

17-06-25

versie: 1.0 - Definitief

schaal: 1:1000

tekeningnr.: 202315604-683

© Ramudden BV

opdrachtgever: