




VERKEERSBESLUIT

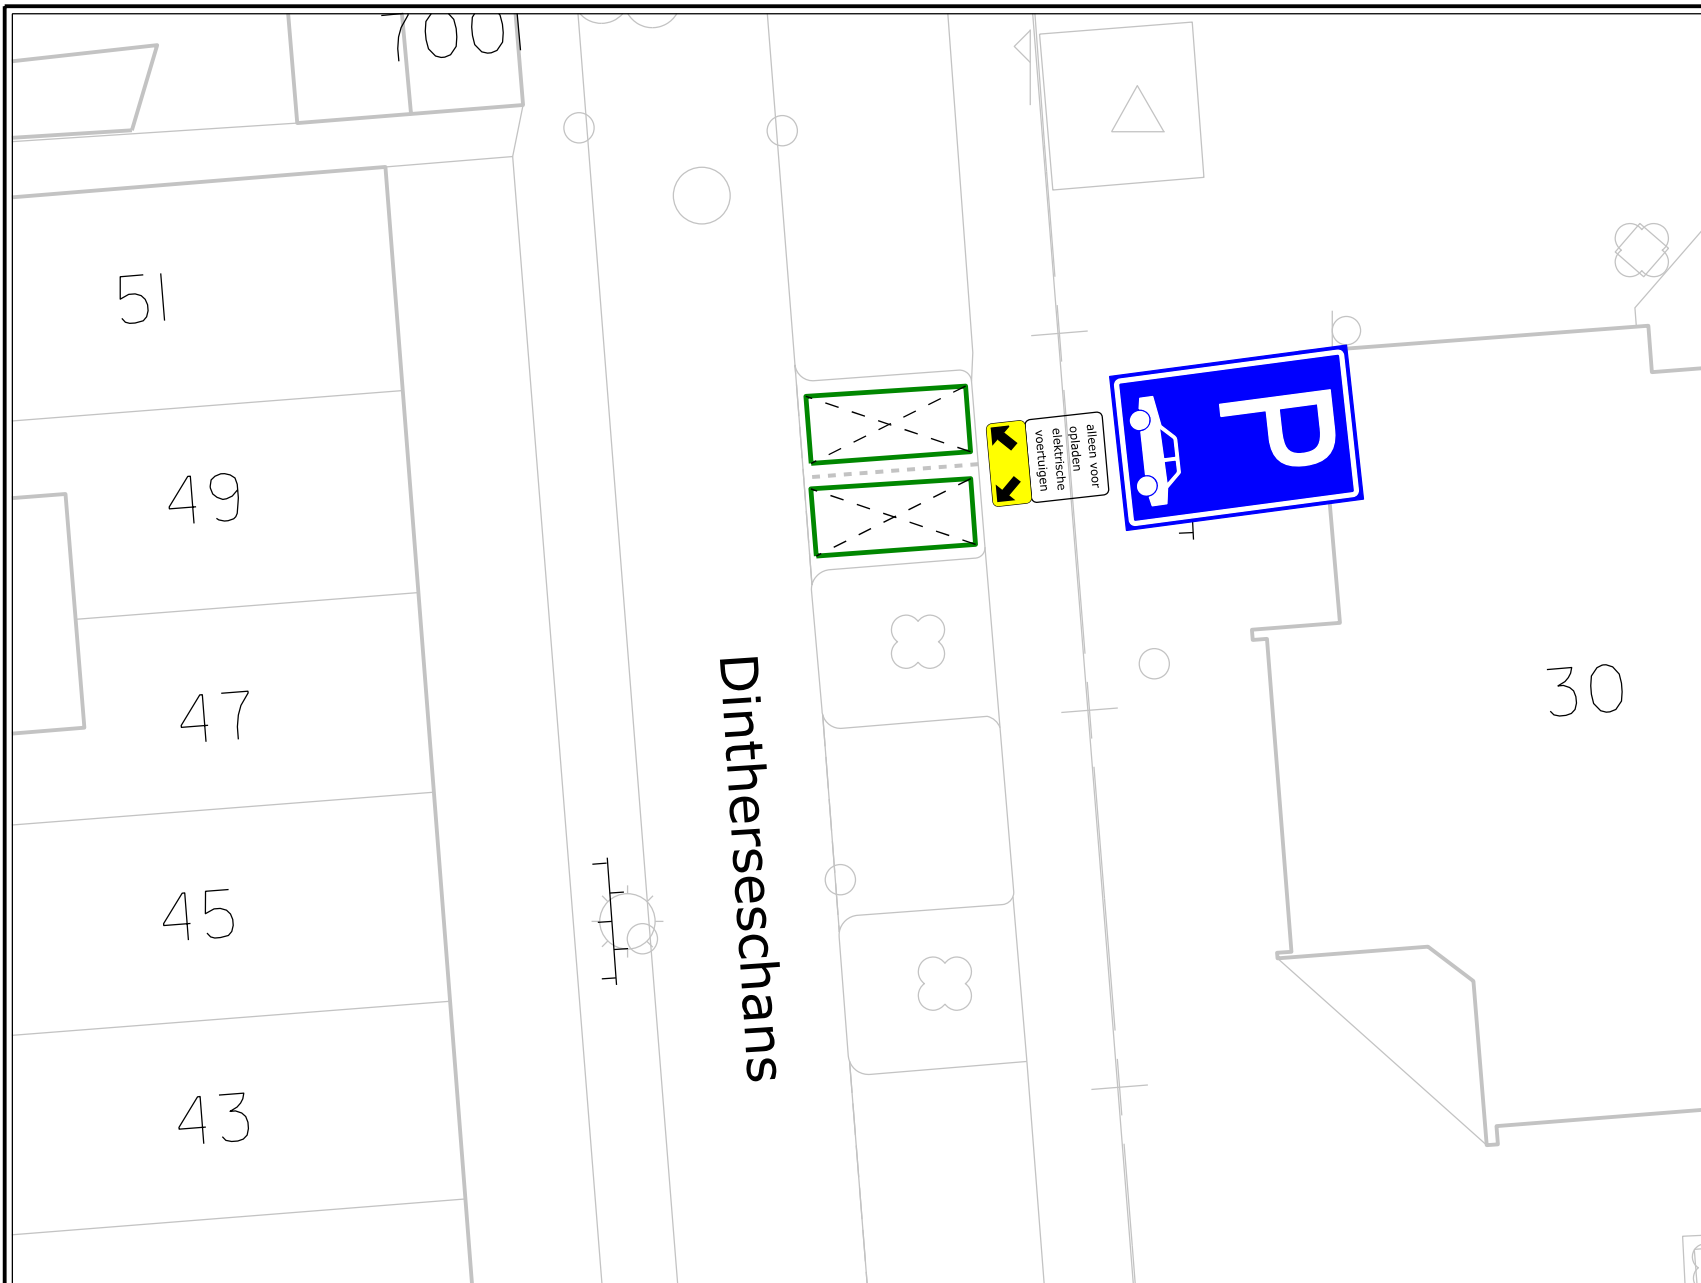

Nummer:
IBGRY-Fo-VTO-00074

Nr.	Model	Aantal
E08c		1 st.
OB		1 st.

Datum: 04-06-2025
Getekend: Terlouw, J.

Locatie: Dinthereschans 49, Fokkesteeg.

Besluit tot instellen van: parkeerplaatsen t.b.v. opladen elektrische voertuigen

Nieuwegein

OPENBAAR DOMEIN

