


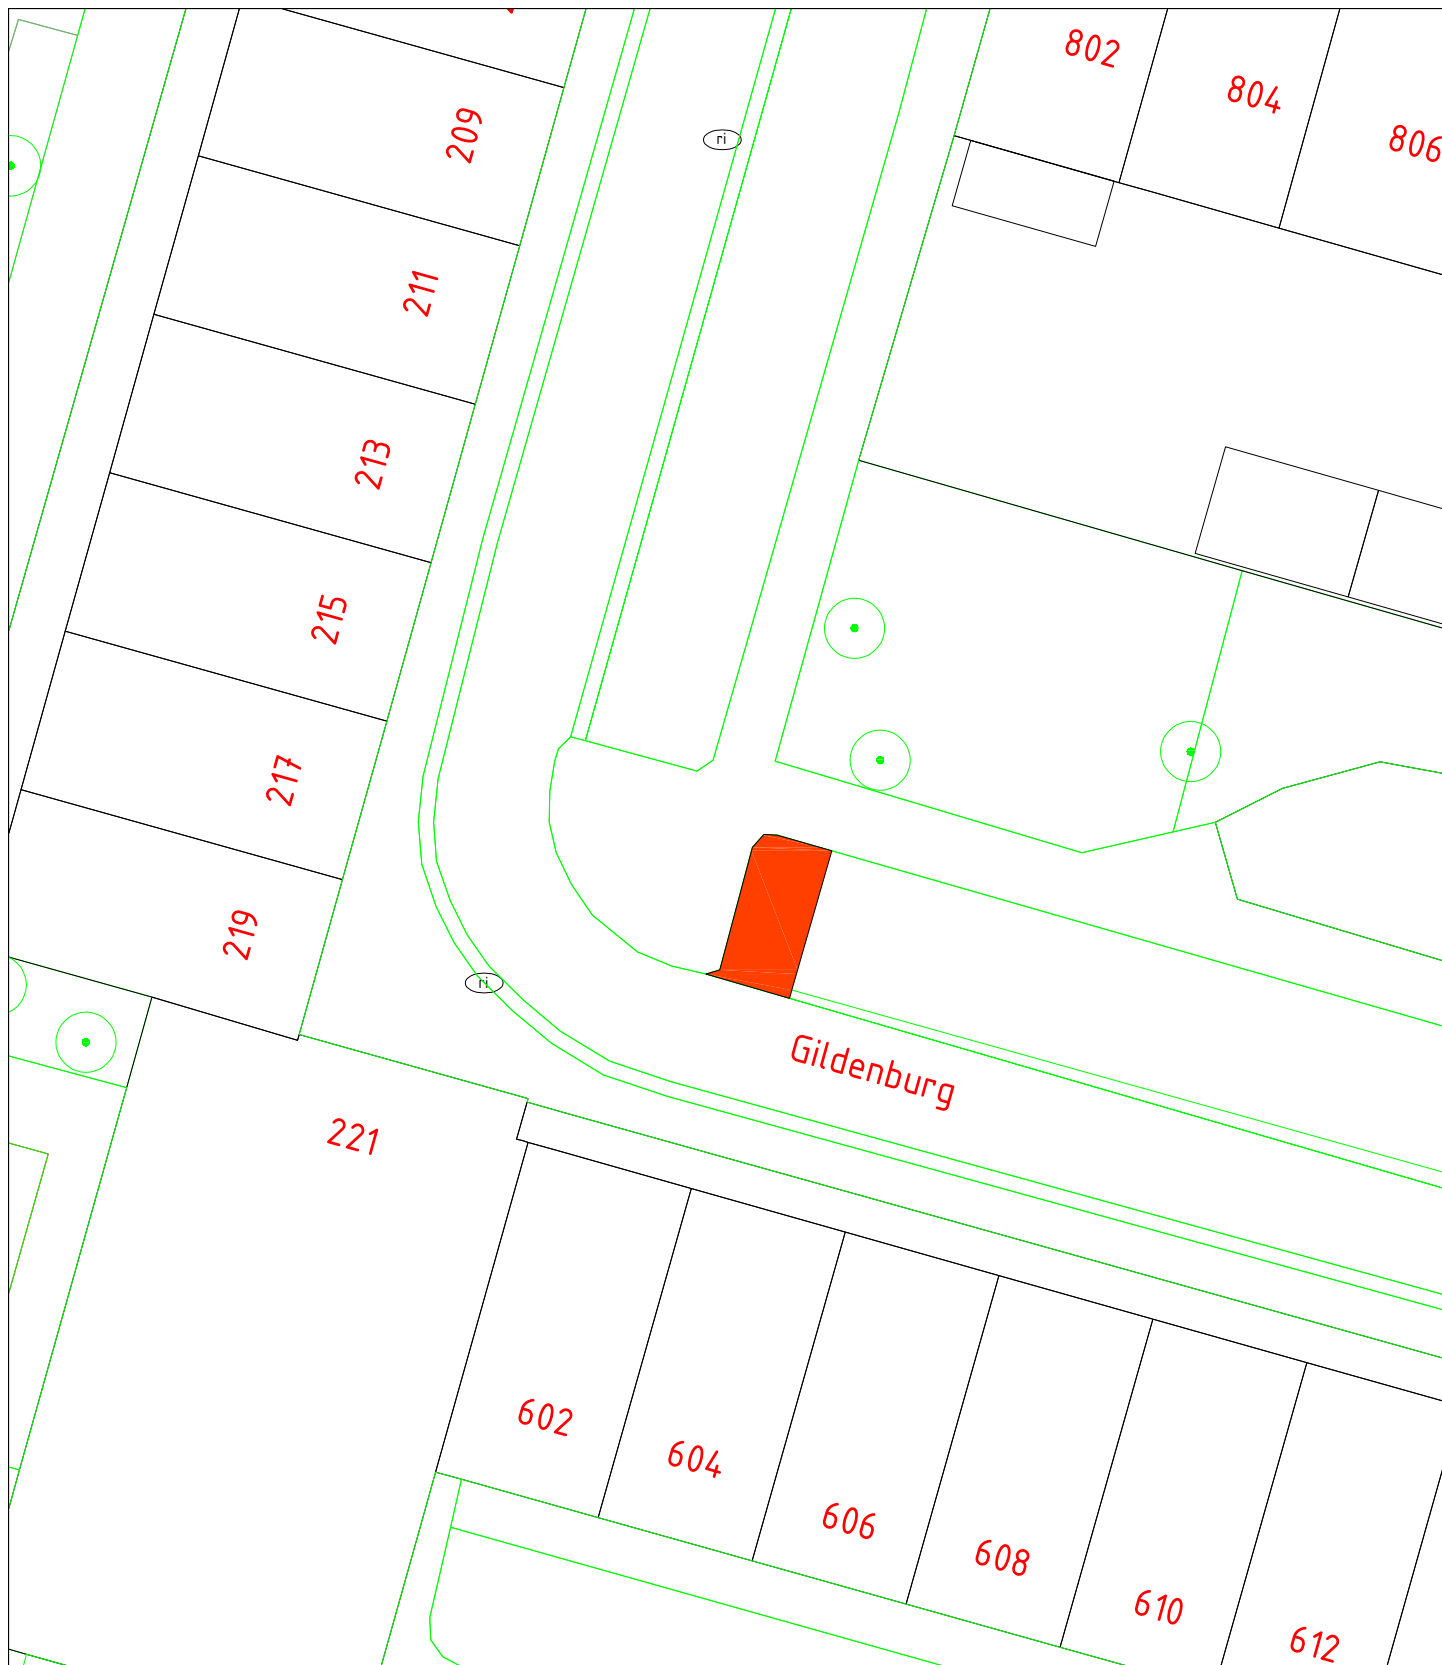

Gefekend door BH		Gecontroleerd door JvdB		Goedgekeurd -	Blad 1	Aantal 1	Taal NL	Documentstatus DEFINITIEF
Projectnr. -	Tekeningnummer -	Besteknummer -	Schaal 1:250	Formaat A4	Documenttype TEKENING	Datum uitgifte 5 juni 2025	Documentnummer -	
Project Kentekengebonden invalideparkeren Opdrachtgever Gildenburg 428 Onderdeel -								
Gemeente Deventer Bezoekadres: Grote Kerkhof 1, 7411 KT Deventer Postadres: Postbus 5000 I 7400 GC Deventer Telefoonnummer: 14 0570 www.deventer.nl						 gemeente Deventer		

