




Kenteken Gebonden Gehandicapten Parkeerplaats

Locatie: Randerstraat 16

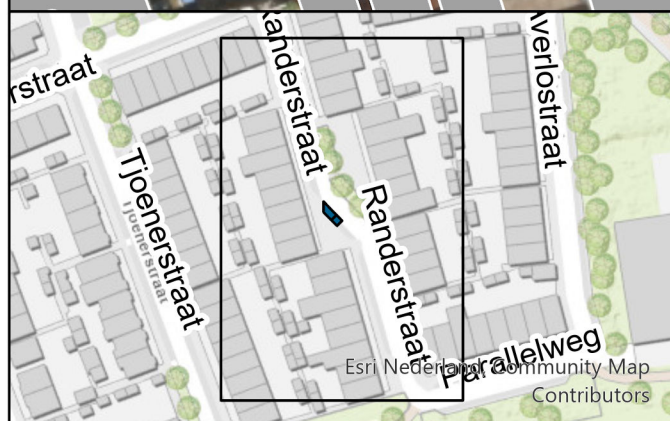

Folder: V:\RoPlan\Arcgis\Projecten\Team
IBL\Invalideparkeren\2025\Plot
invalideparkeren_OUD.aprx

Datum: 7-5-2025

Schaal: 1:354

