



Mookhoekplein

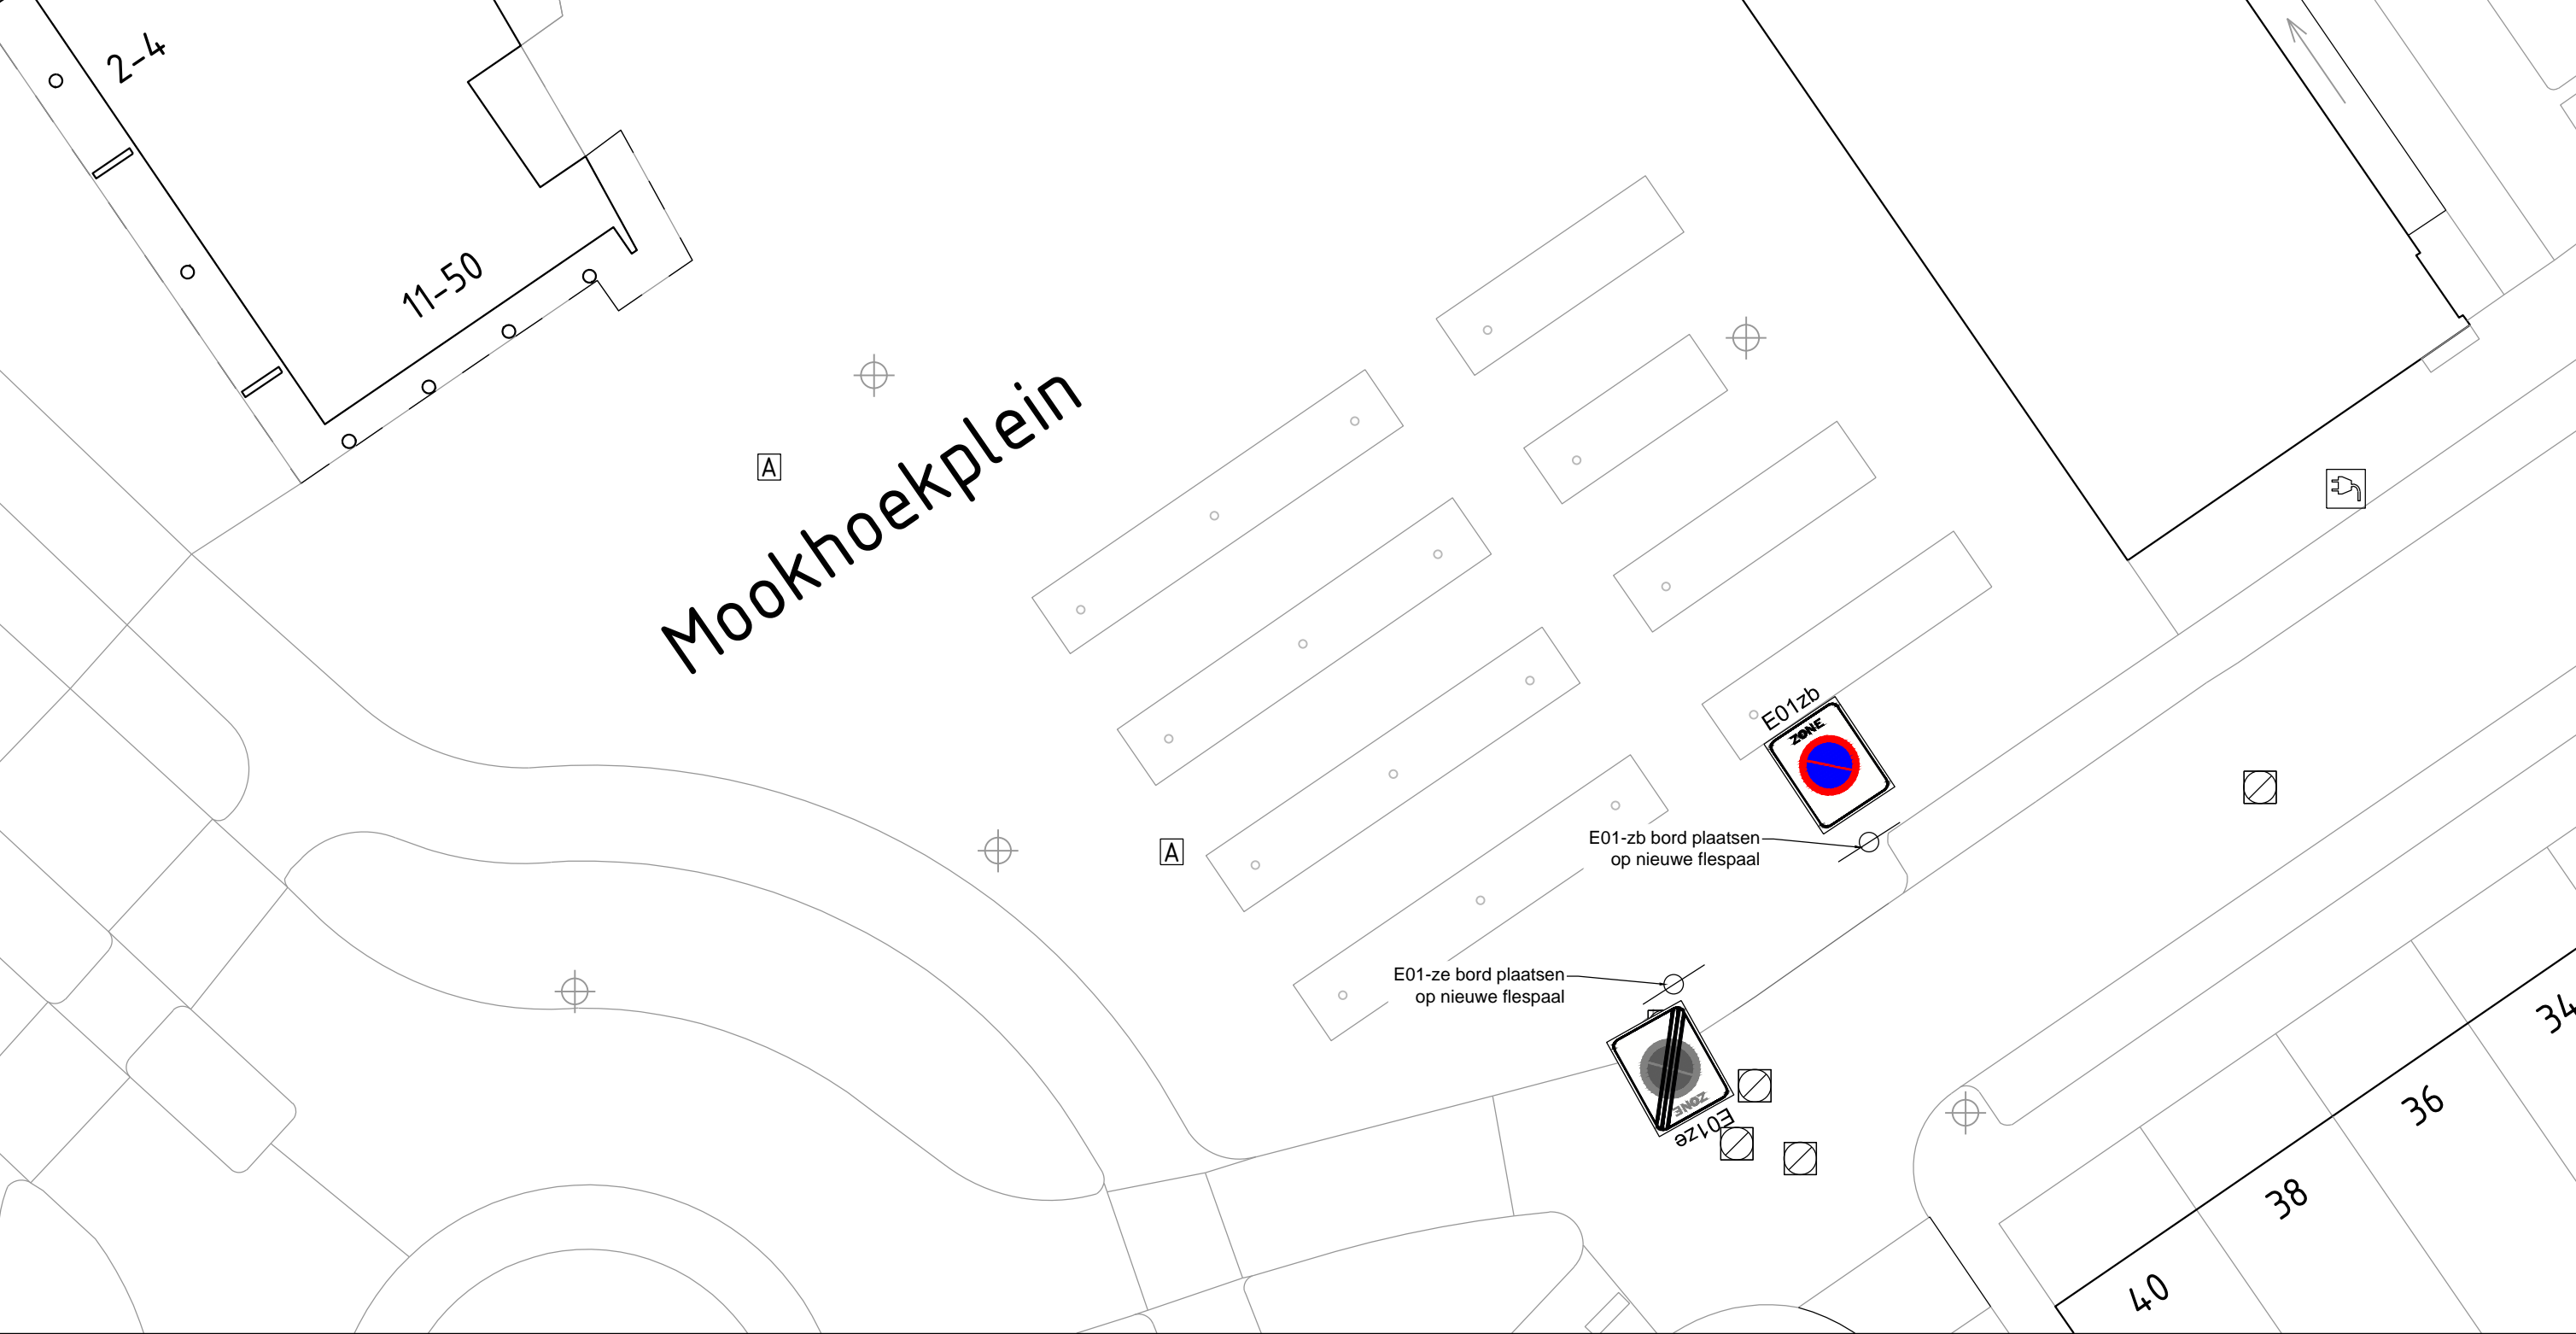

ACL	09-04-2025	
Getekend door	Datum	Versie

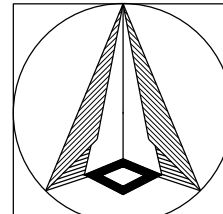

Schetsontwerp Mookhoekplein Parkeerverbod zone

Schaal: 1:500
Formaat: A3
Buurt:



Bestandsnaam: MOB25-201_Mookhoekplein_Parkeerverbod zone.dwg
Bladnr: 1/1

MOB 25-201