


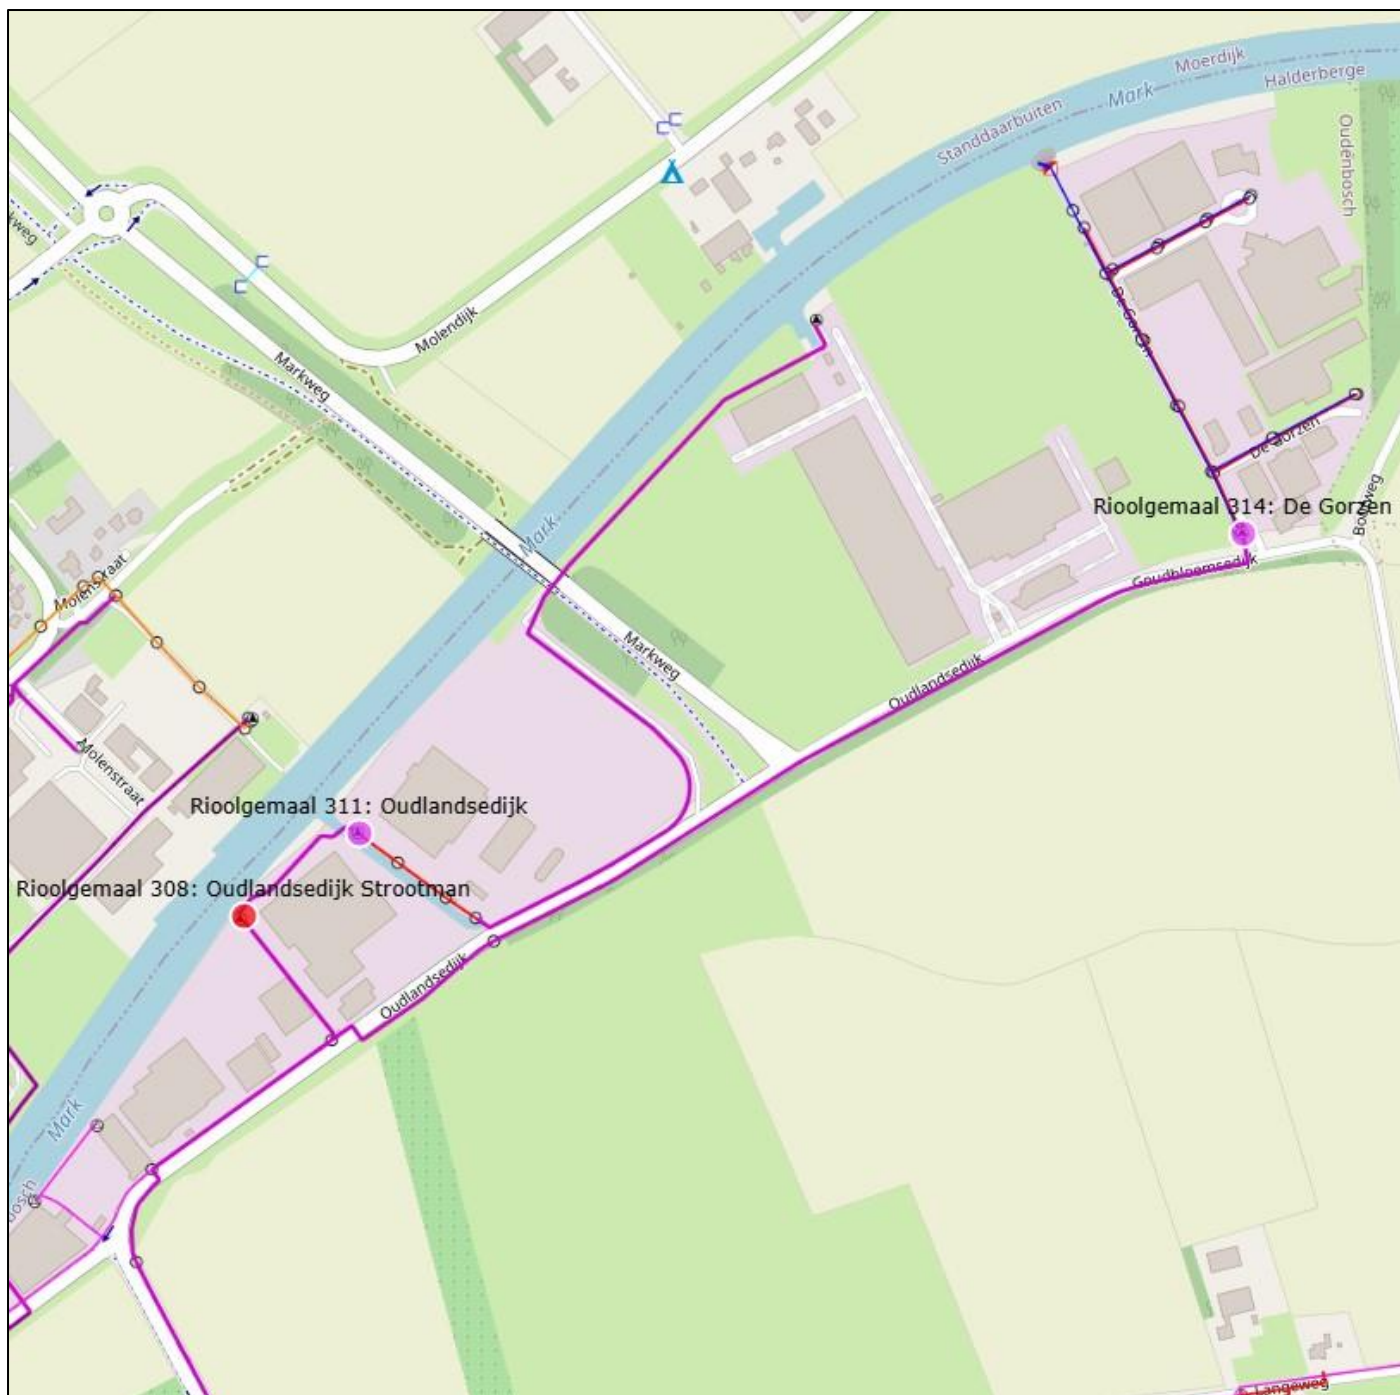

locatie persleidingen



Principetekening doorspuitvoorziening / pig-lanceerinstallatie