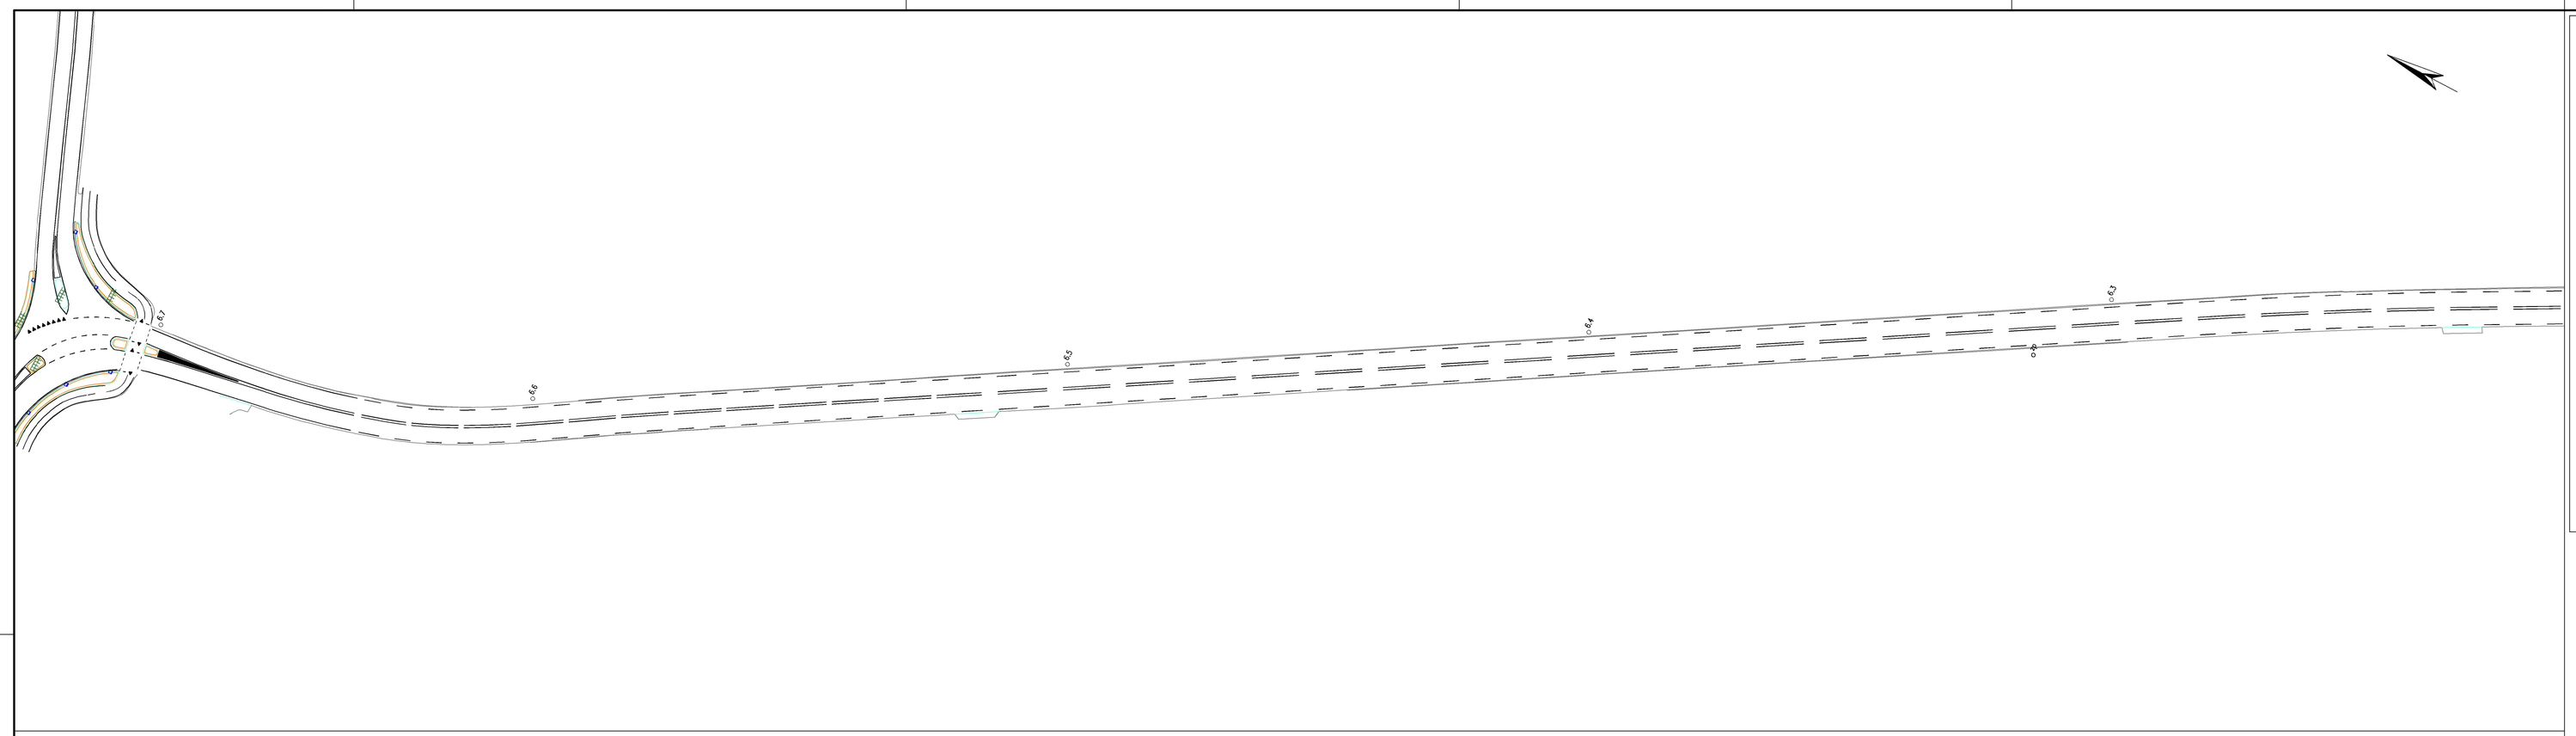

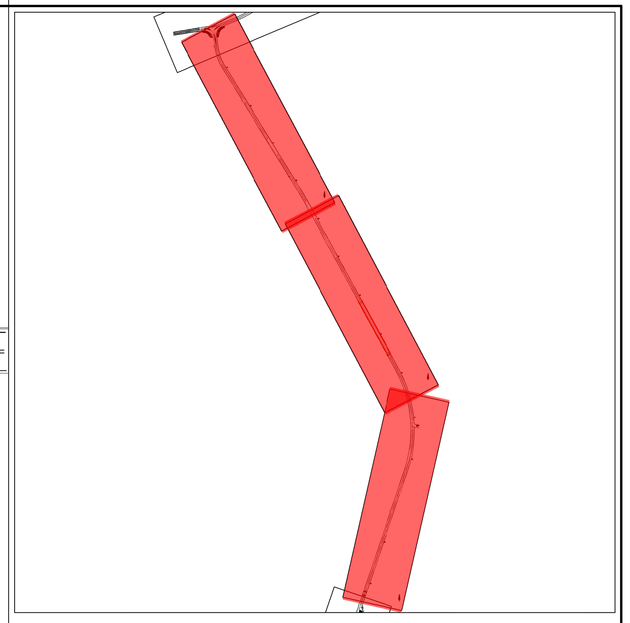

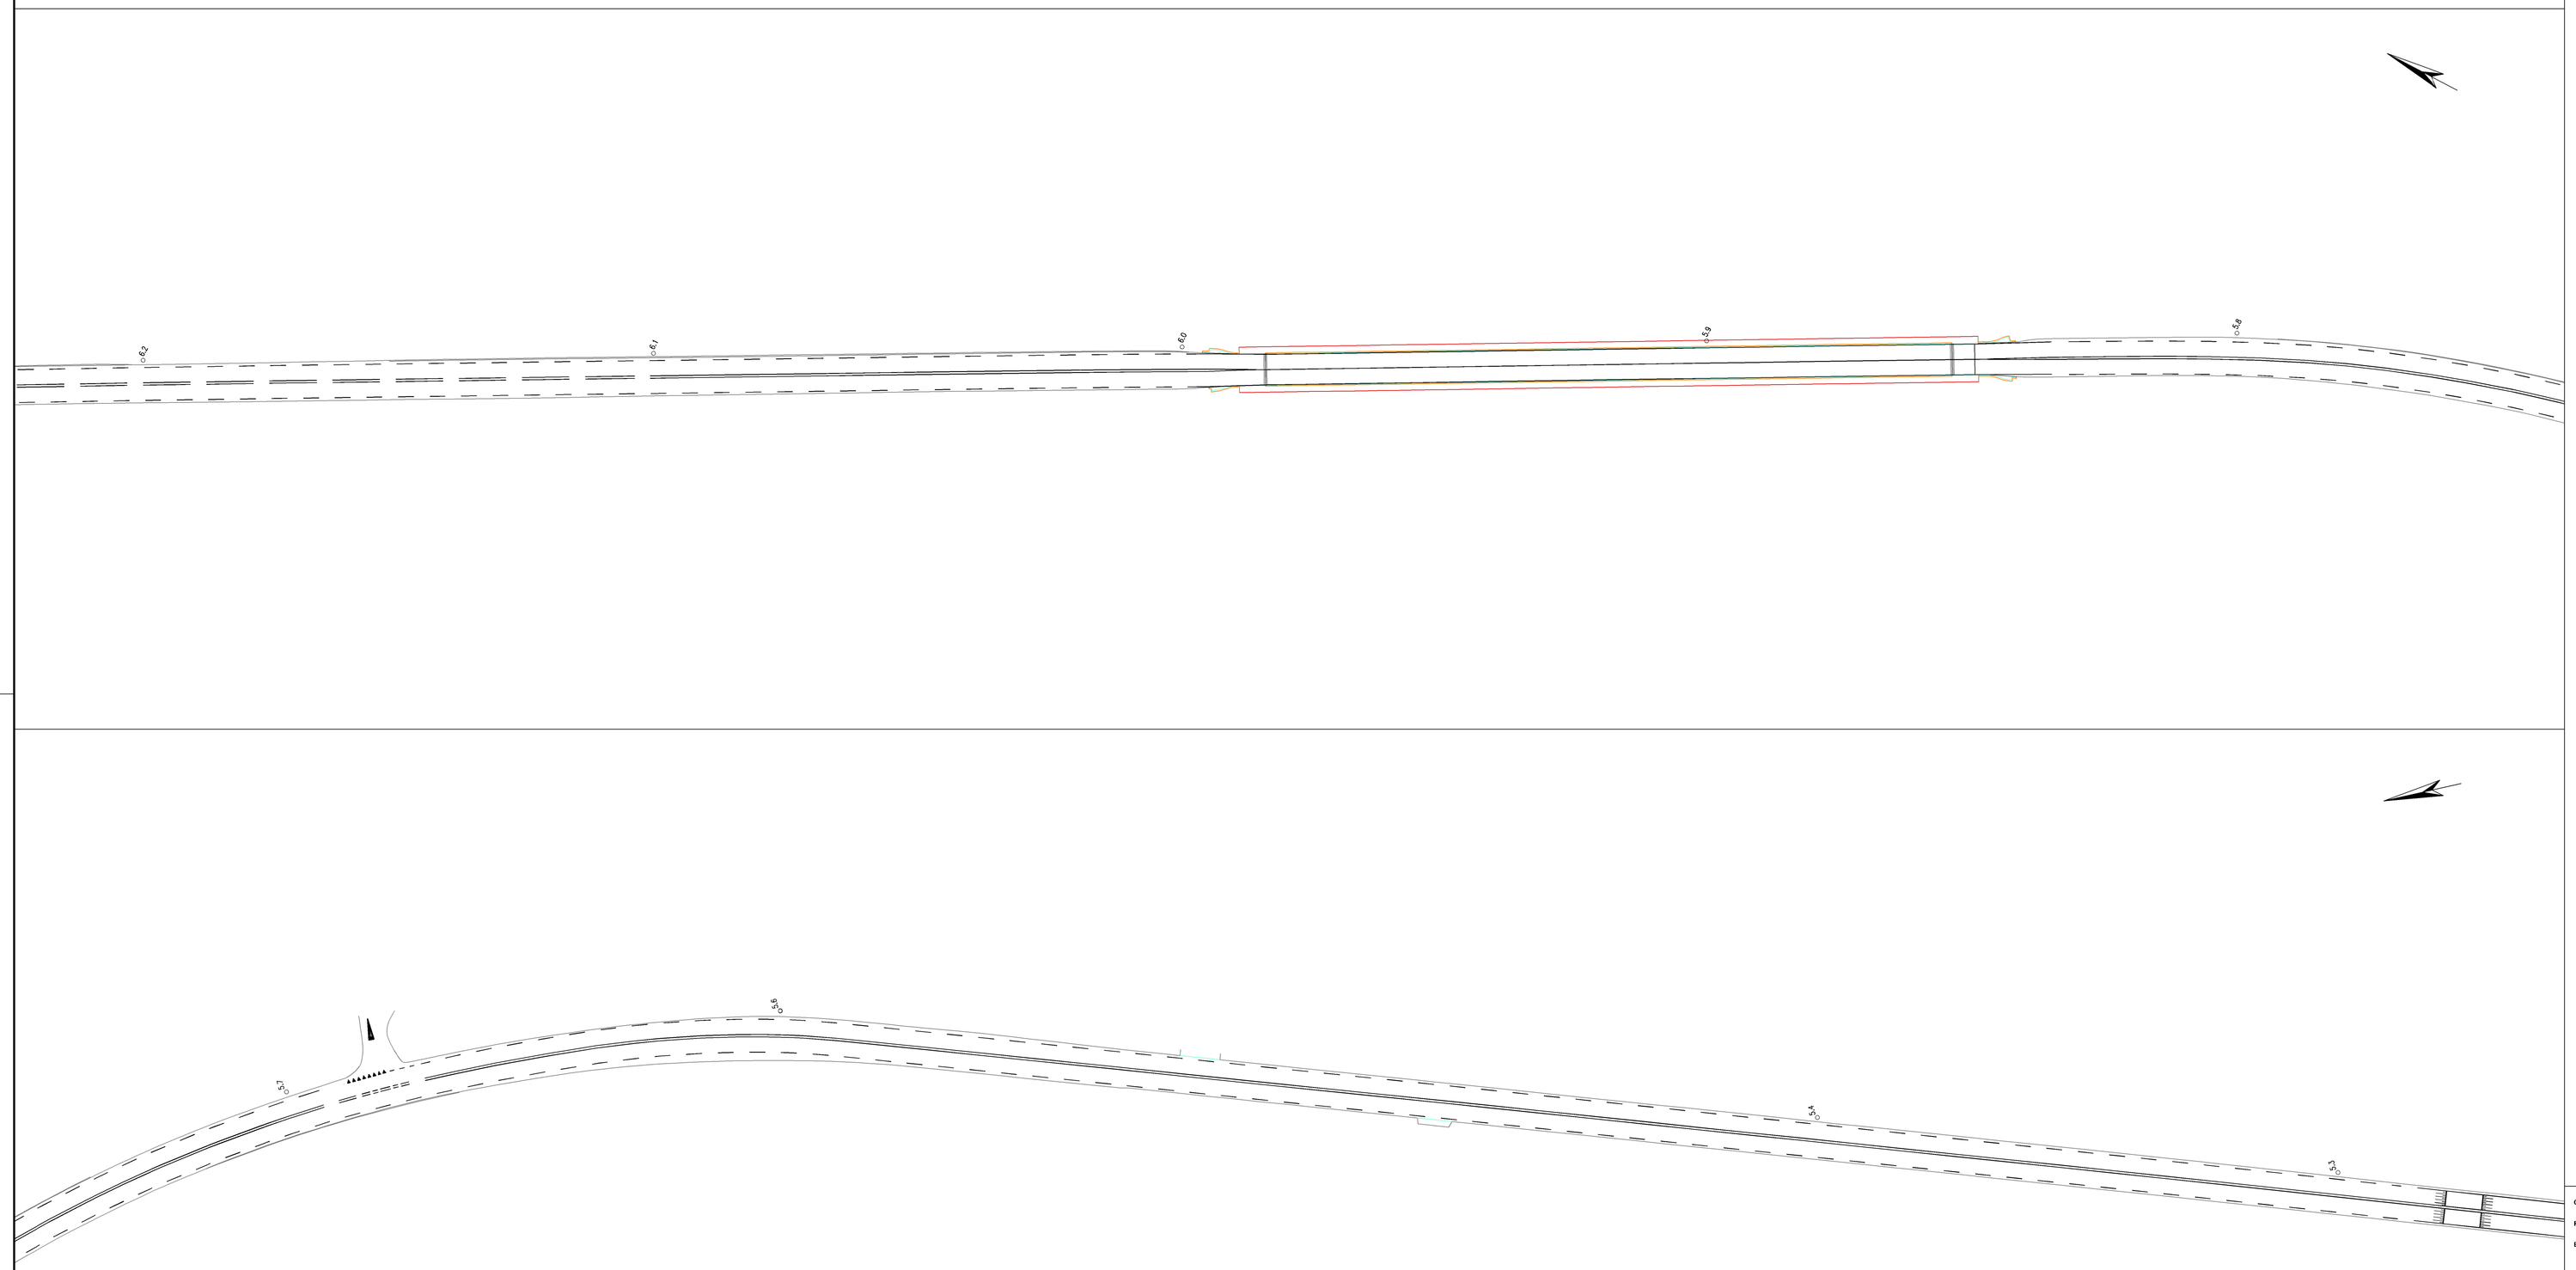

TOPOGRAFIE

- 030–270 STREEP 010
- 050–050 STREEP 010
- 050–050 STREEP 050
- 1–1 STREEP 010
- 1–1 STREEP 015
- 3–1 STREEP 010 045
- 3–1 STREEP 010
- 3–1 STREEP 015
- 3–3 STREEP 015
- 9–1 STREEP 015
- 9–3 STREEP 015
- BUSHALTE BANK
- DOORGANG
- DOORGETROKKEN STREEP 005 THERMO
- DOORGETROKKEN STREEP 010 THERMO
- DOORGETROKKEN STREEP 015 THERMO
- DOORGETROKKEN STREEP 030 THERMO
- GELEIDERAL BEGINDIGING TOP
- GELEIDERAL EO TOP
- GELEIDERAL BEENDIGING OUTSIDE
- GELEIDERAL BEENDIGING TOP
- GOOT
- HAAG
- HAAIENTANDEN 030–030
- HAAIENTANDEN 050–050
- HAAIENTANDEN 050–070
- HEK
- INDUCTIELUSSEN
- KANT ONVERHARDE WEG
- KANTMARKERING
- KUNSTWERK
- LEICANBAND
- LEVANG BALUSTRADE
- MARKERINGSPUL LINKSAF 75C
- MUUR
- OPSLUITBAND
- PAAL VERVANTANTS BROMFIETS
- PUNTSTUK
- RWS BANC
- SCHEIDING VERHARD
- SCHRIKHEK
- SCHUINSTAND
- VERBURSTSREIFEN
- VERKEERSREMPEL BELUND
- VIDEOVERGANG
- VIDEOVERGANG RU UIZER
- VOORWAARSCHUWINGSGREENDEX
- ZOAB-SPRONG

SYMBOLEN

- ASFALT
- BESCHERMINGSBLOK
- BETON
- BOOM
- BRANDPUT
- BREVEHBUS
- BUSHALTE
- GOOT ASFALT
- GOOT BETON
- GOOT KLINKERS
- GRAS
- GRASBETONSTEEN
- GRIND
- HECTOMETERPAAL
- KAST ALGEMEEN
- KEEN
- KLINKERS
- KOMBORD
- LICHTMAST
- MUUR
- NAMBORD
- PAAL BETON
- PAAL HOUT
- PAAL KUNSTSTOF
- PAAL OVERIG
- PAAL STAAL
- PRULLENBAK AFVALBAK
- RECLAMEZUIL
- STRAATKOLK
- TEGELS
- TROTTOIRKOLK
- VERFSTANDSOOL
- VERKEERSBORD
- VERKLIKKER TRANSPORTLEIDING
- WEGWIJZER
- ZITBANK
- ZONNEPANEEL

OPDRACHTGEVER:	KWS Infra
PROJECT:	N-wegen DBO
BETREFT:	DTM

GETEKEND :	YY	SCHAAL :	1:500
FORMAAT :	A0	DATUM :	11-04-2025
STATUS :	Oplevering	PROJECTNR. :	500502
TEK.NR. :	E6	BLADNR :	3 van 5
COORDS :	R.D.	HOOGTE :	N.A.P.

WIJZIGING	DATUM	GETEKEND

GEOMAAT
ADUARDERDIEPSTERWEG 14 8
9746 EM GRONINGEN
+31 (0)50 311 95 59
info@geomaat.nl
DE STUWDAM 16 A&B
3815 KM AMERSFOORT
+31 (0)33 200 60 11
WWW.GEOMAAT.NL

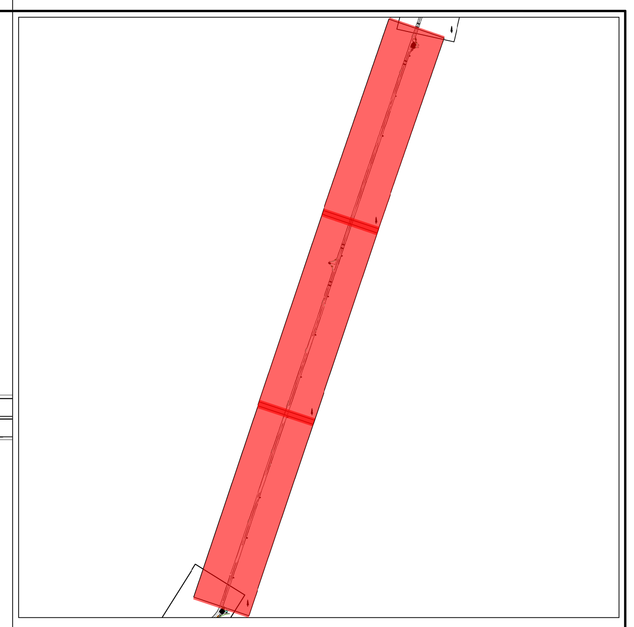

TOPOGRAFIE

- 030-270 STREEP 010
- 050-050 STREEP 010
- 050-050 STREEP 050
- 1-1 STREEP 010
- 1-1 STREEP 015
- 1-1 STREEP 045
- 3-1 STREEP 010
- 3-1 STREEP 015
- 3-3 STREEP 015
- 6-1 STREEP 015
- 6-3 STREEP 015
- DOORGANG
- DOORGANG
- DOORGETROKKEN STREEP 005 THERMO
- DOORGETROKKEN STREEP 010 THERMO
- DOORGETROKKEN STREEP 011 THERMO
- DOORGETROKKEN STREEP 030 THERMO
- GELEIDERAL 60 OUTSIDE
- GELEIDERAL 60 TOP
- GELEIDERAL BEENDIGING OUTSIDE
- GELEIDERAL BEENDIGING TOP
- GOOT
- HAAI
- HAAIENTANDEN 030-030
- HAAIENTANDEN 050-050
- HAAIENTANDEN 050-070
- HÊK
- INDUCTIELUSSEN
- KANT ONDERHARDE WEG
- KANT VERHARDING
- LEGKABEL
- LEGKABEL
- LEUNING BALUSTRADE
- MARKERINGSPLL LINESAF 750
- MUR
- MUURTJEBAND
- OVERSIEERPLATS BROMFIETS
- PUNTSTEK
- RWD BANG
- SCHEIDING VERHARD
- SCHRIKHEK
- VERTIKORSBAND
- VERTIKORSBAND
- VERWIJDERSTRIPEN
- VERWIJDERSTRIPELL BELLAND
- VOEGOVERGANG
- VOEGOVERGANG RU LIZER
- VOORWARSCHUWINGSDRIEHOEK
- ZOAB-SPRONG

SYMBOLEN

- ASFALT
- BESCHERMINGSBLOK
- BETON
- BOOM
- brand BRANDPUT
- BREVENBUS
- bh BUSHALTE
- GOOT ASFALT
- GOOT BETON
- GOOT KLINKERS
- GRAS
- GRASBETONSTEEN
- GRIND
- hmp HECTOMETERPAAL
- KAST ALGEMEEN
- KEIEN
- KLINKERS
- KOMBORD
- LICHTMAST
- MUUR
- NAARBORD
- PAAL BETON
- PAAL HOUT
- PAAL KUNSTSTOF
- PAAL OVERIG
- PAAL STAAL
- PRULLEBAK AFVALBAK
- RECLAMEZUIL
- STRAATKOLK
- TEGELS
- TRIOTOIRKOLK
- VERF SYMBOOL
- VERKEERSBORD
- VERKLIKKER TRANSPORTLEDING
- WEGWIJZER
- bank ZITBANK
- zp ZONNEPANEEL

OPDRACHTGEVER:	KWS Infra
PROJECT:	N-wegen DBO
BETREFT:	DTM

GETEKEND :	YY	SCHAAL :	1:500
FORMAAT :	A0	DATUM :	11-04-2025
STATUS :	Oplevering	PROJECTNR. :	594592
TEK.NR. :	E6	BLADNR :	4 van 5
COORDS :	R.D.	HOOGTE :	N.A.P.

WIJZIGING	DATUM	GETEKEND

GEOMAAT
ADJUARDERIEPSTERWEG 14 II
9745 EM GRONINGEN
+31 (0)50 311 55 59
info@geomaat.nl
DE STUWDAM 14 A&B
3815 KM AMERSFOORT
+31 (0)33 200 69 11
WWW.GEOMAAT.NL