


het plaatsen van bebouwing nabij compartimenteringskering DWK00685

thv Gaete 20 LageZwaluwe in gemeente Drimmelen

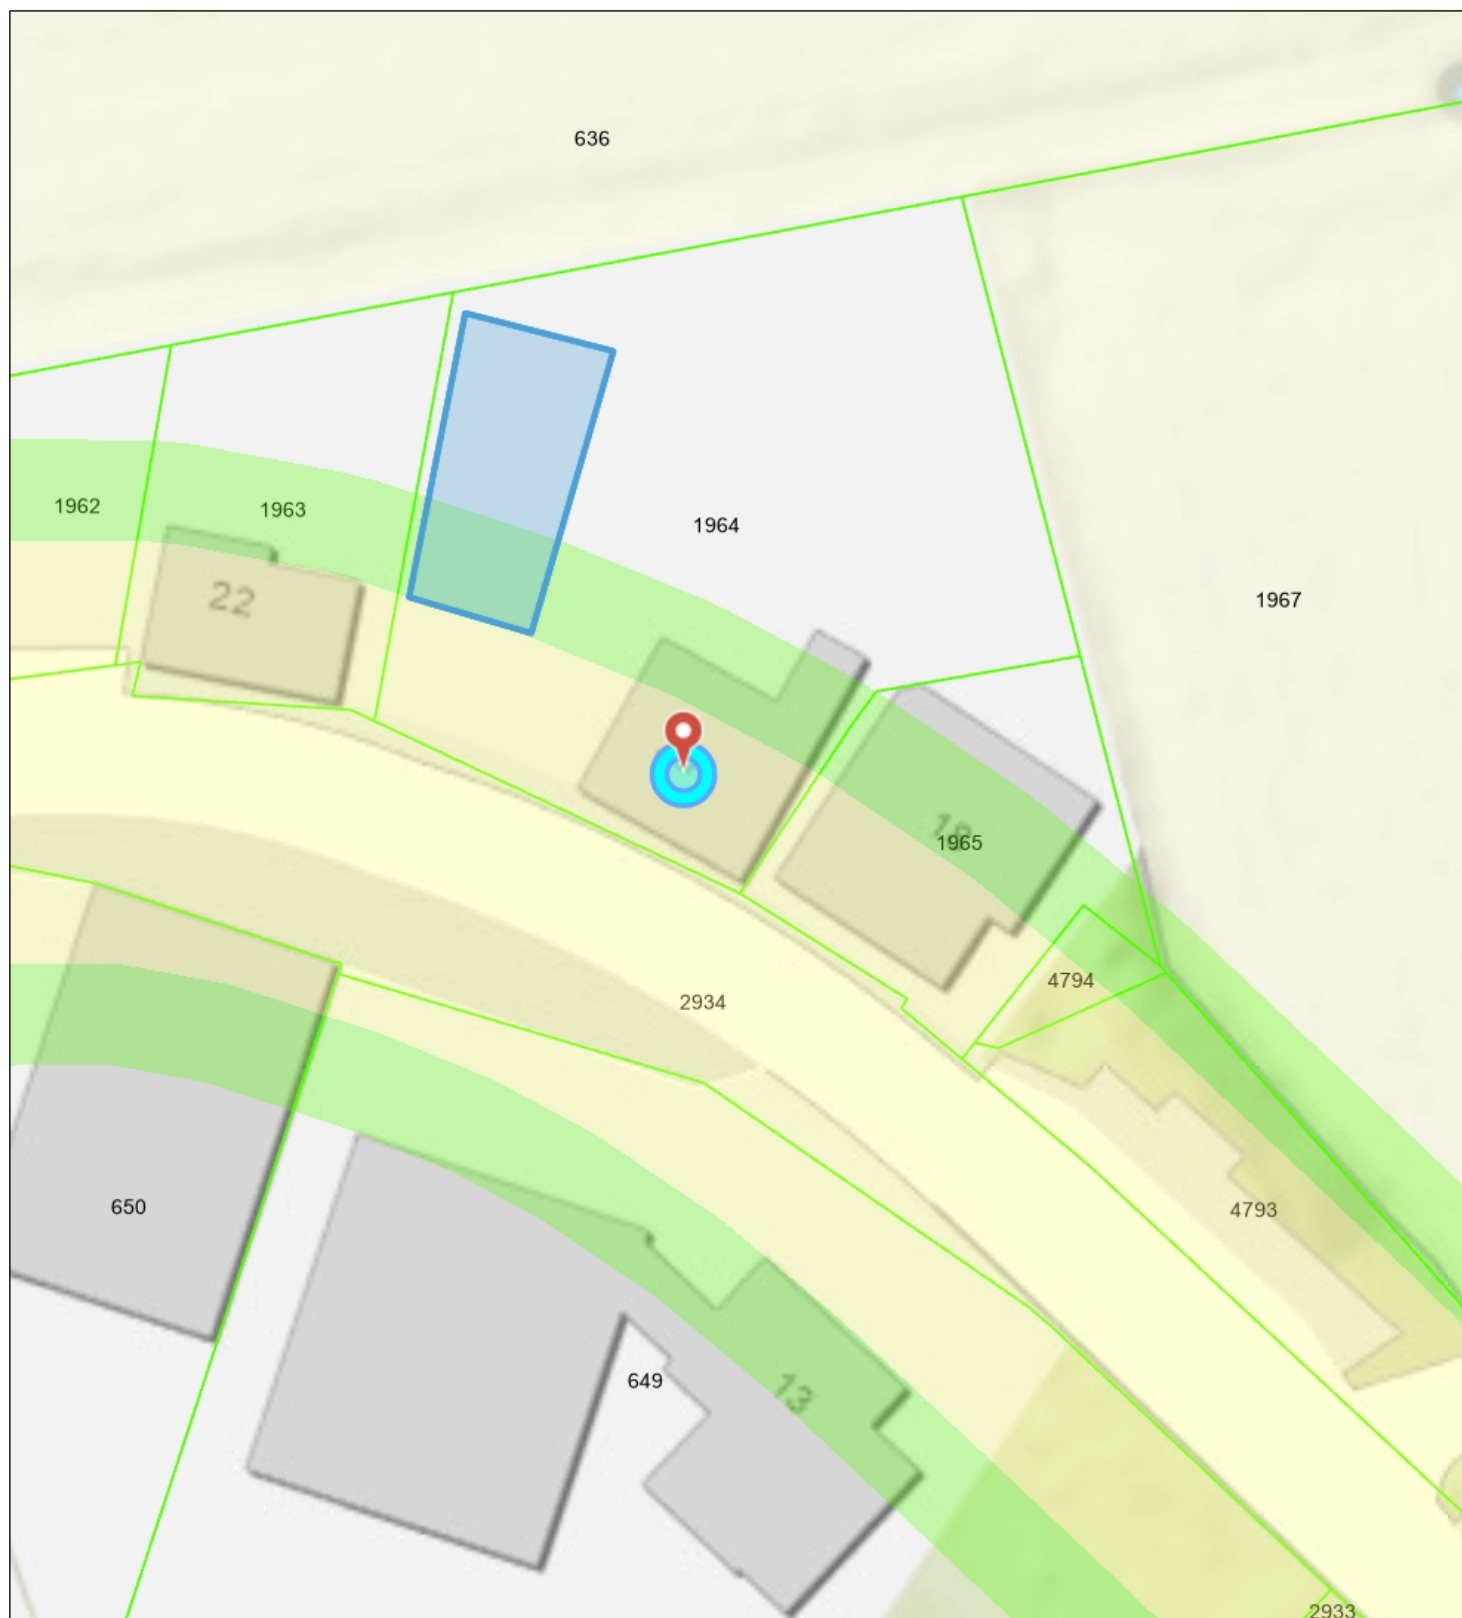

-  Waterstaatwerk waterkering compartimenteringskering en
-  Beschermingszone waterkering
-  Percelen Topo



 Waterschap **Brabantse Delta**



Naam/Proces:
0652908480-B

Datum: 20-06-2025

Formaat: A4

Schaal: 1:375