


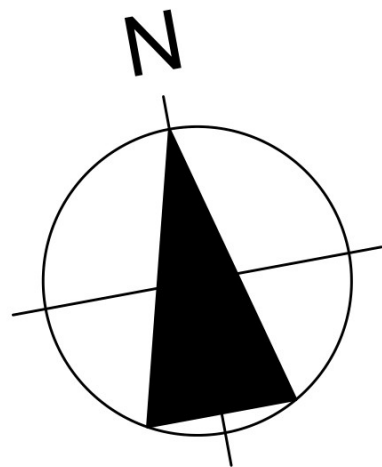

CONDOR BOUWADVIES

St. Josephstraat 41
5104 EA DONGEN
T (06) 54967934

Email: info@condorbouwadvies.nl
www.condorbouwadvies.nl

Opdrachtgever



Project

NIEUWBOUW VAN EEN GARAGE/OPLAGRUIMTE AAN DE
GAETE 20 TE LAGE ZWALUWE



Gewijzigd

SCHETSPLAN

A : 30-04-2025
B : 01-05-2025
C : _____
D : _____
E : _____
F : _____

Schaal: 1 : 100

Blad: BO 01

Datum: 22-11-2024

Werknummer: **2420**

Status: OV

RENVOOI

algemeen

Electrische installatie volgens NEN 1010 en aanvullingen;

Deuren, ramen en daarmee gelijk te stellen constructieonderdelen in de uitwendige scheidingsconstructie die overeenkomstig NEN 5087 bereikbaar zijn hebben een weerstandsklasse voor inbraakwerendheid van min. 2, bepaald overeenkomstig NEN 5096;



Beglazing in uitwendige scheidingsconstructie uitvoeren in HR++ isolatieglas volgens NEN 1068;

TRAP: breedte min 800mm, vrije hoogte looplijn min. 2100mm, optrede max. 220mm, aantrede min. 190mm, klimlijn min. 200mm vd zijkant;


In en uitstroomopeningen van een voorziening van luchtverversing conform BB art 3.52;

Ventilatie: - natuurlijke ventilatie bergruimte cap. min 3 dm³/s;

Brandklasse volgens BB art 2.92 en 2.93 (verwijzing naar NEN 6065);

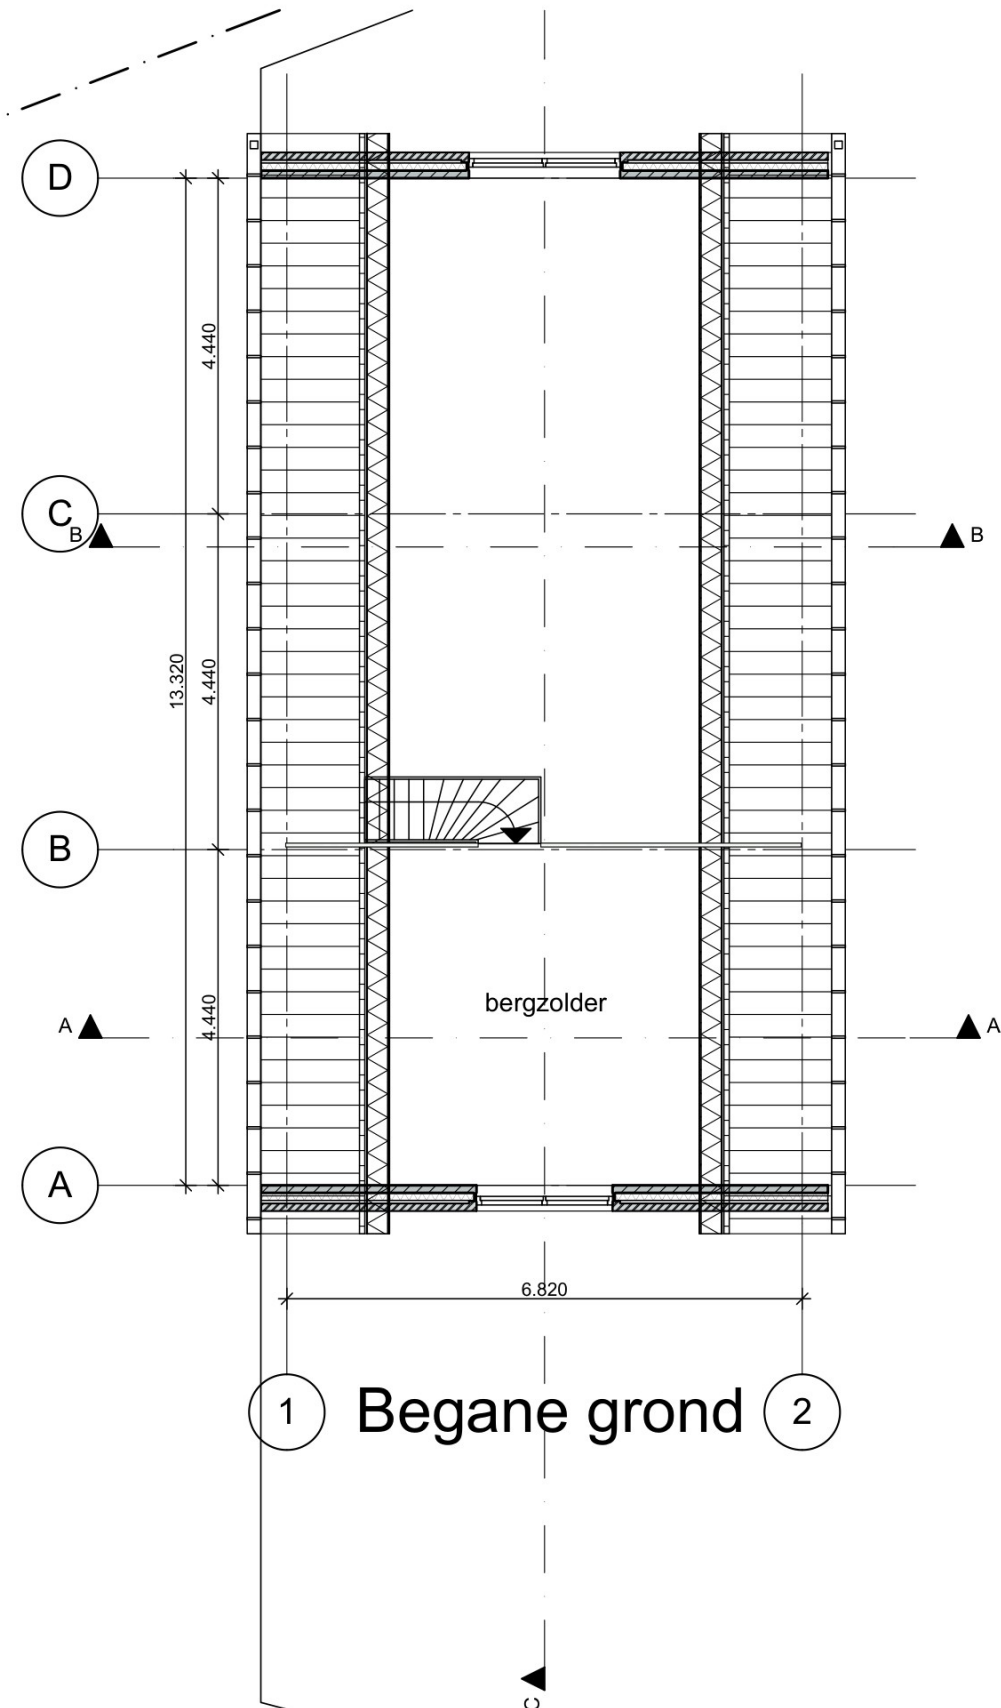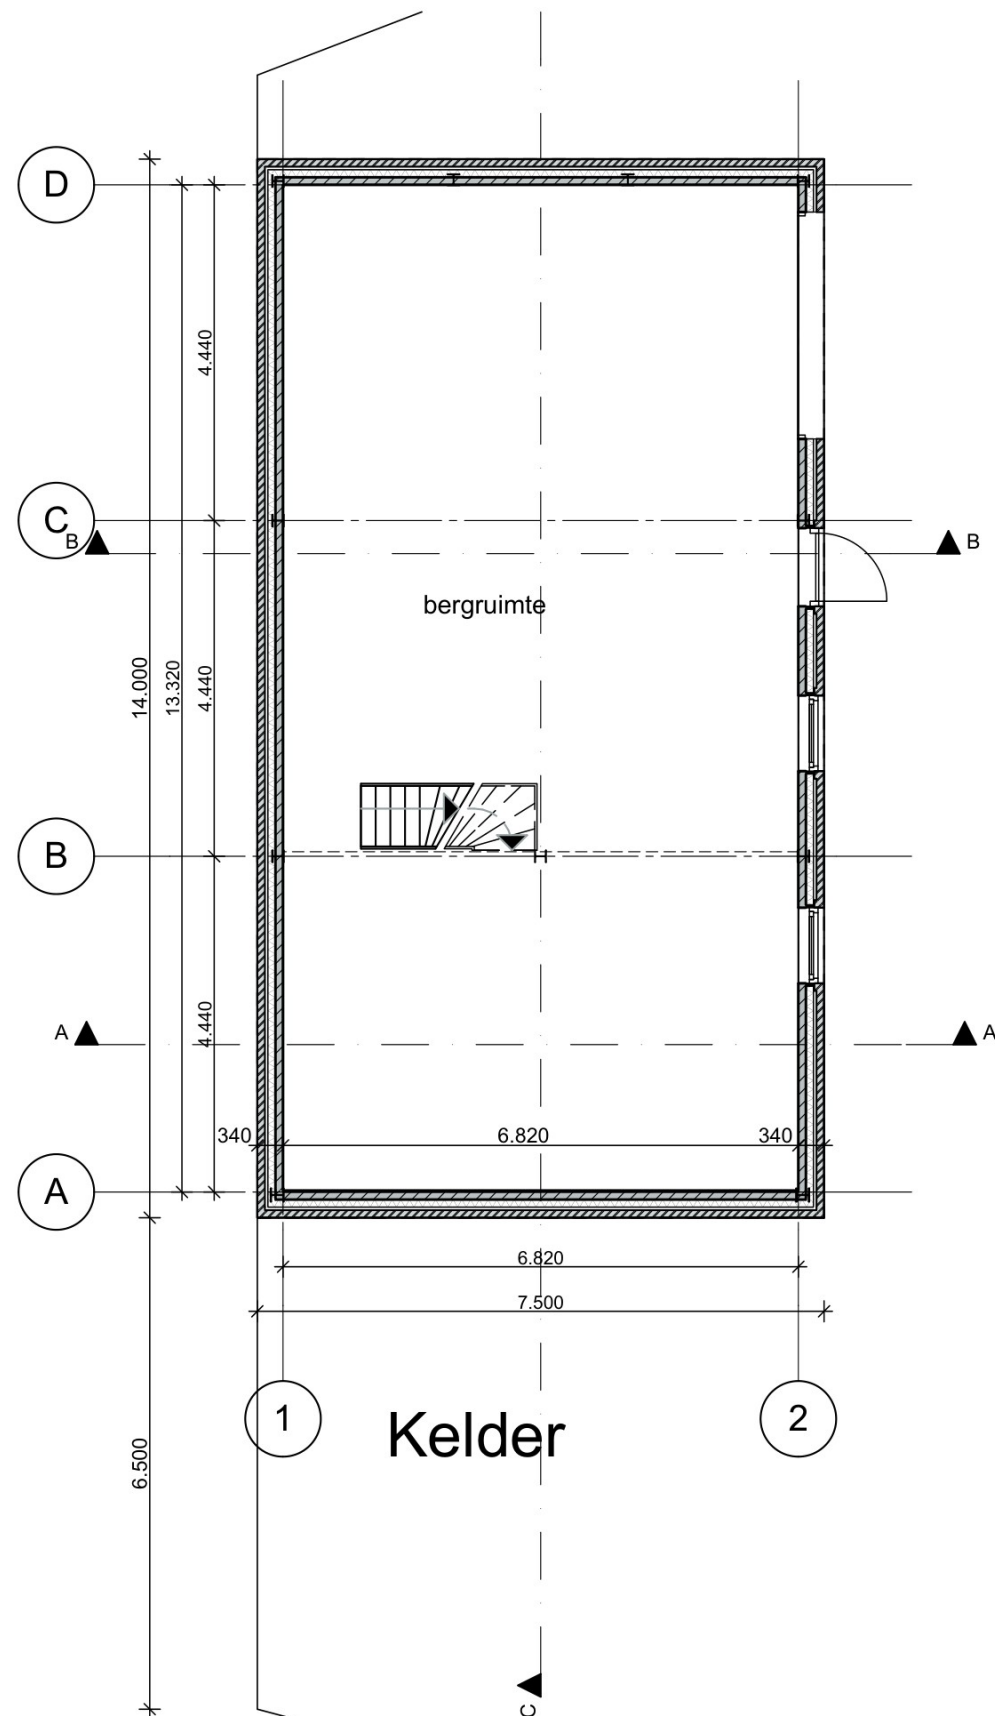


CONDOR BOUWADVIES

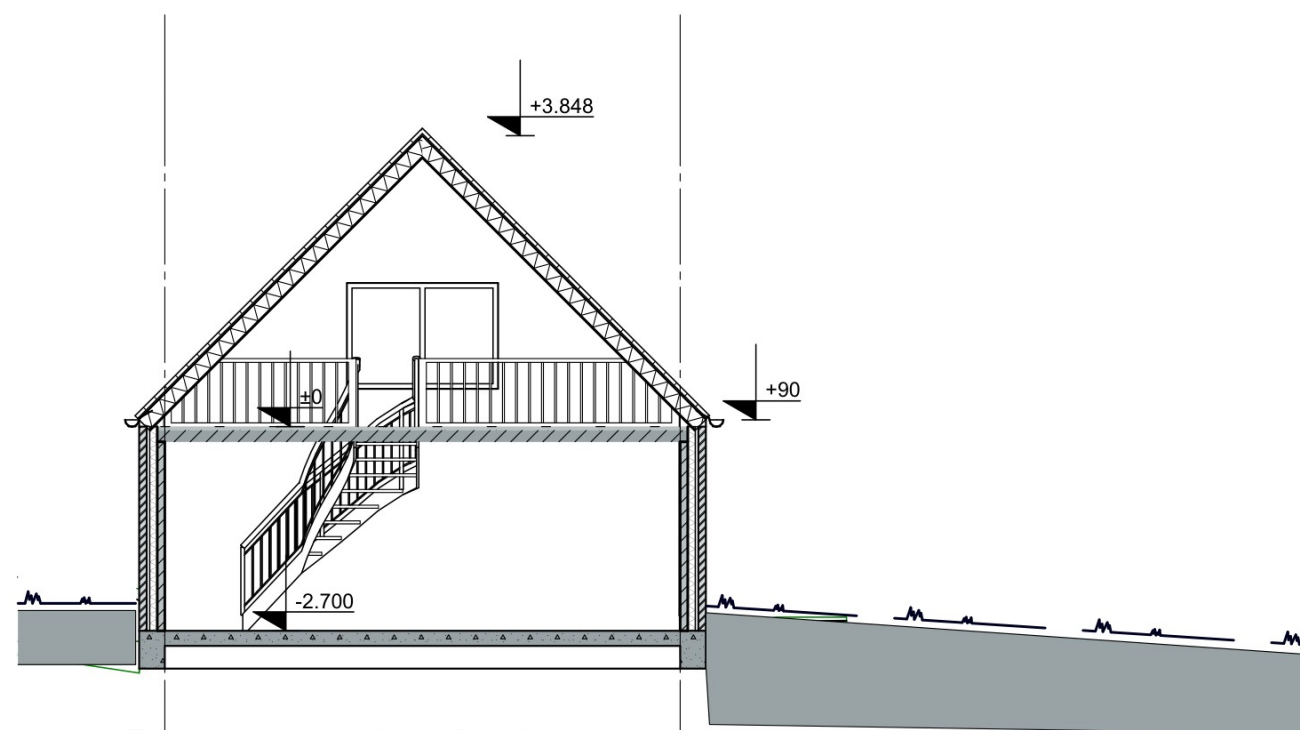

Doorsnede A-A

1


2

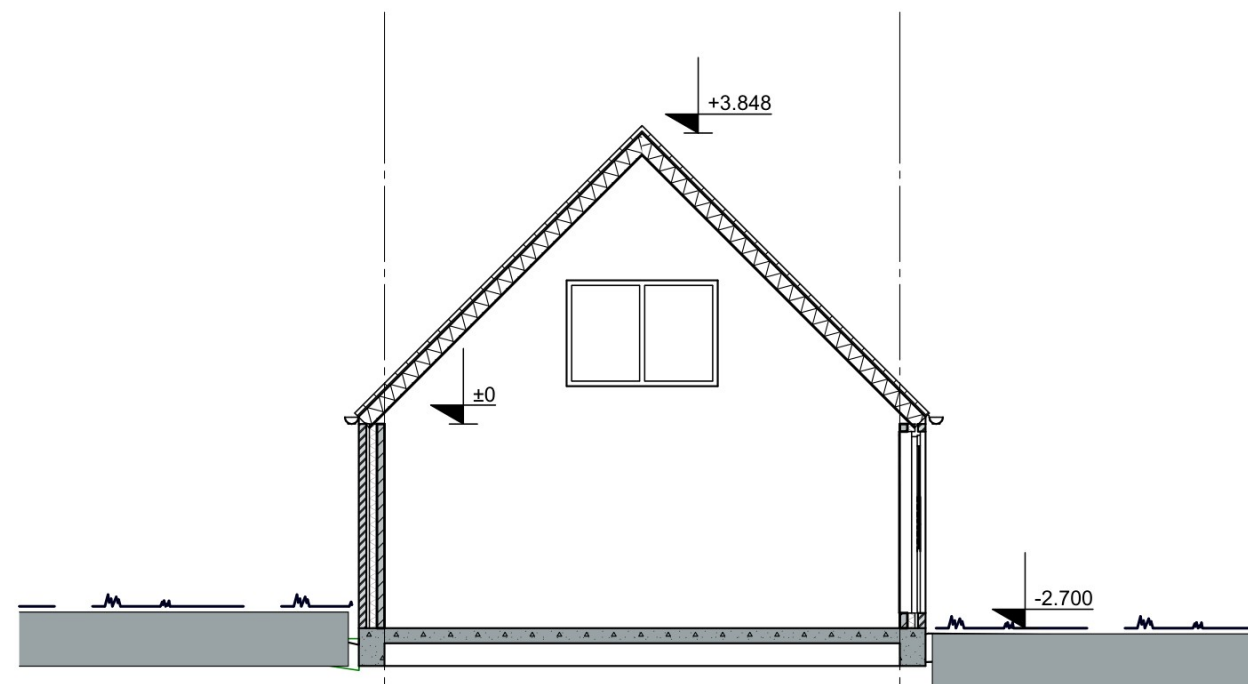

Doorsnede B-B

1

2

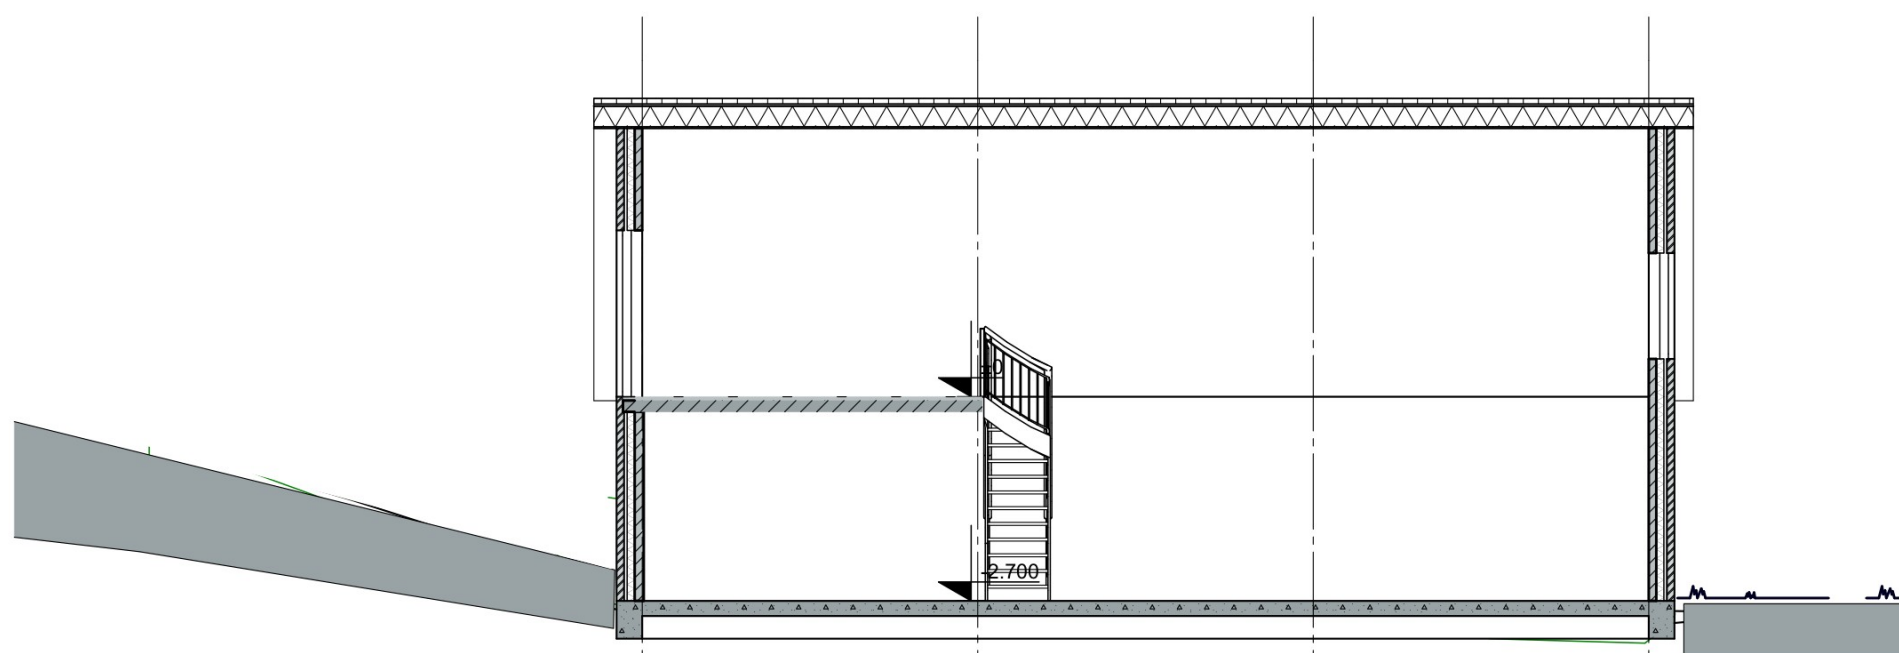




Doorsnede C-C

A


B

C


D

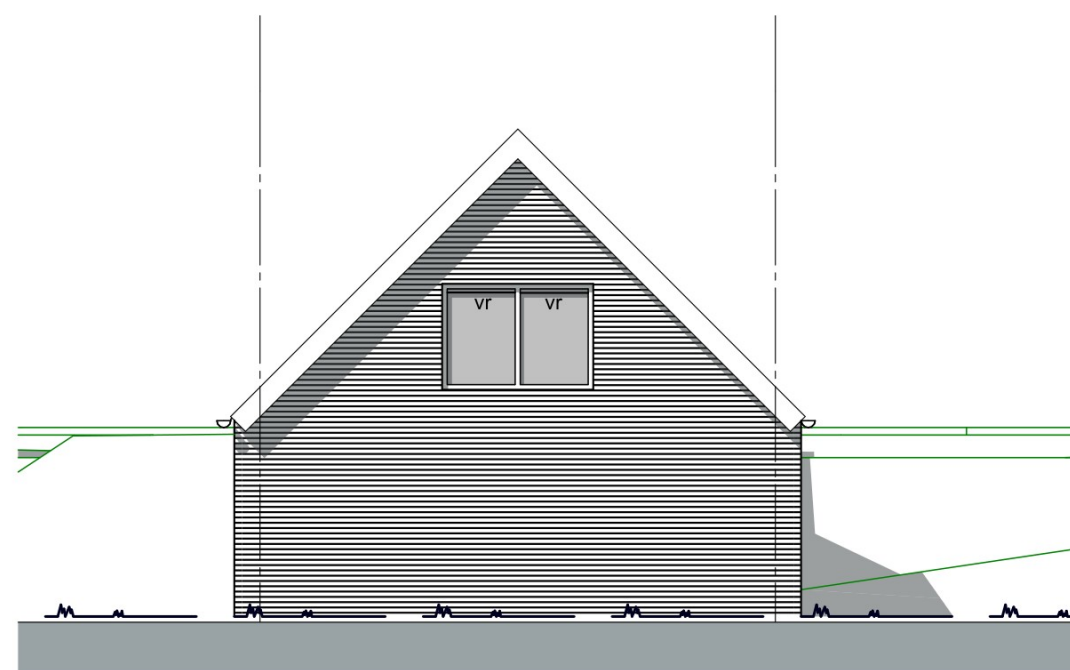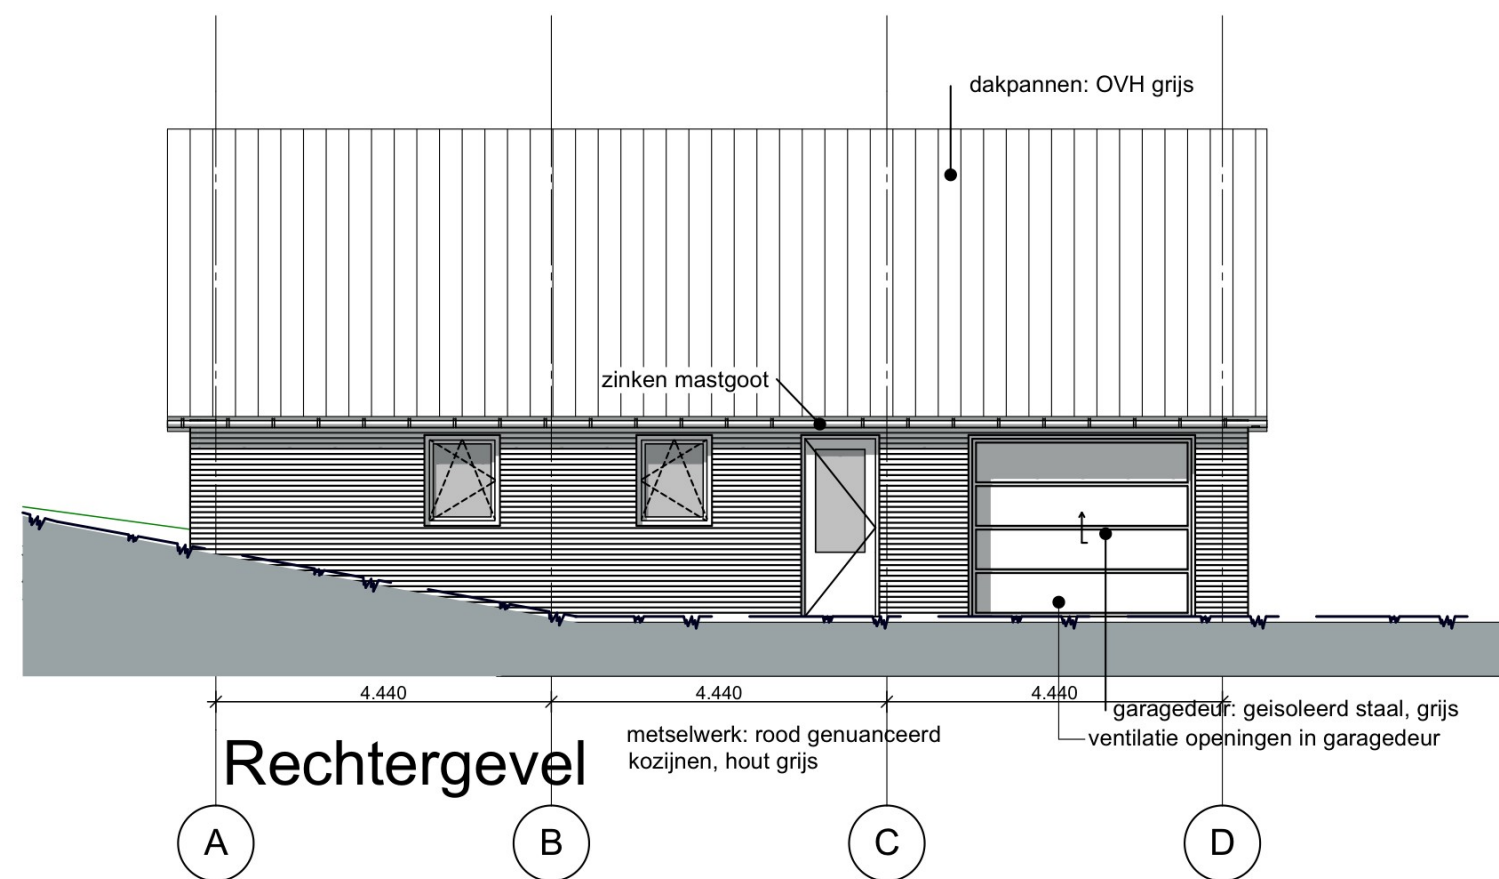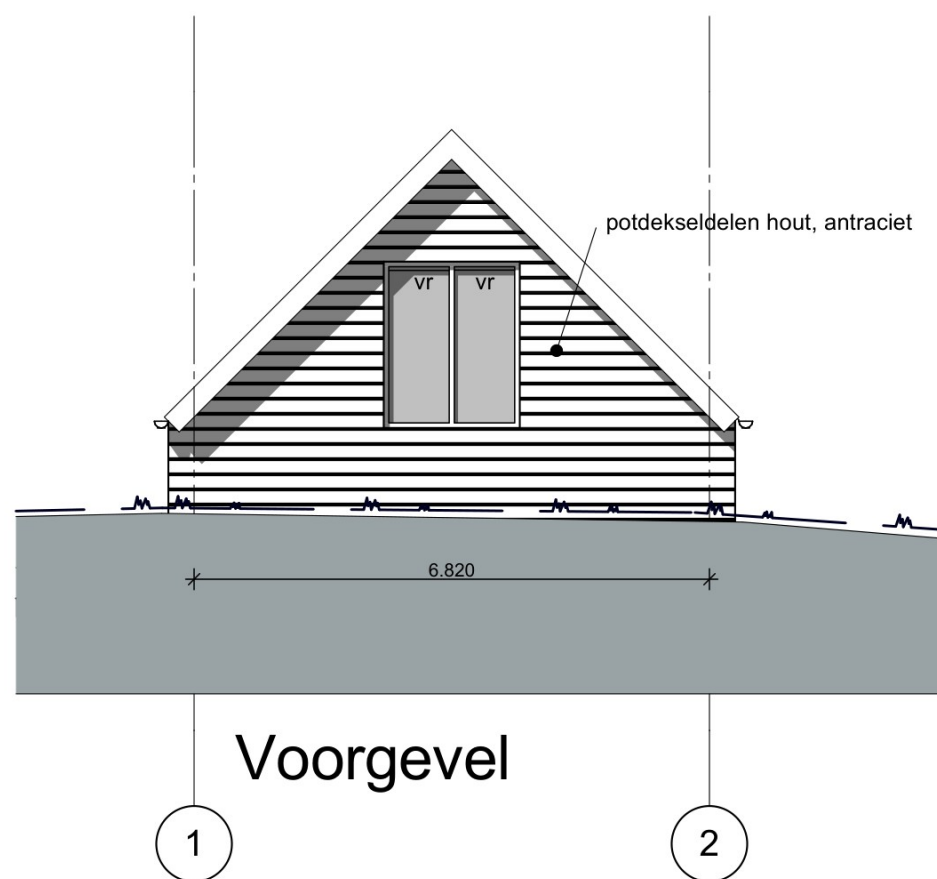


voor berekeningen en detailtekeningen constructie
zie berekeningen AVD Constructie rapport 2024076 d.d. 23-04-2025

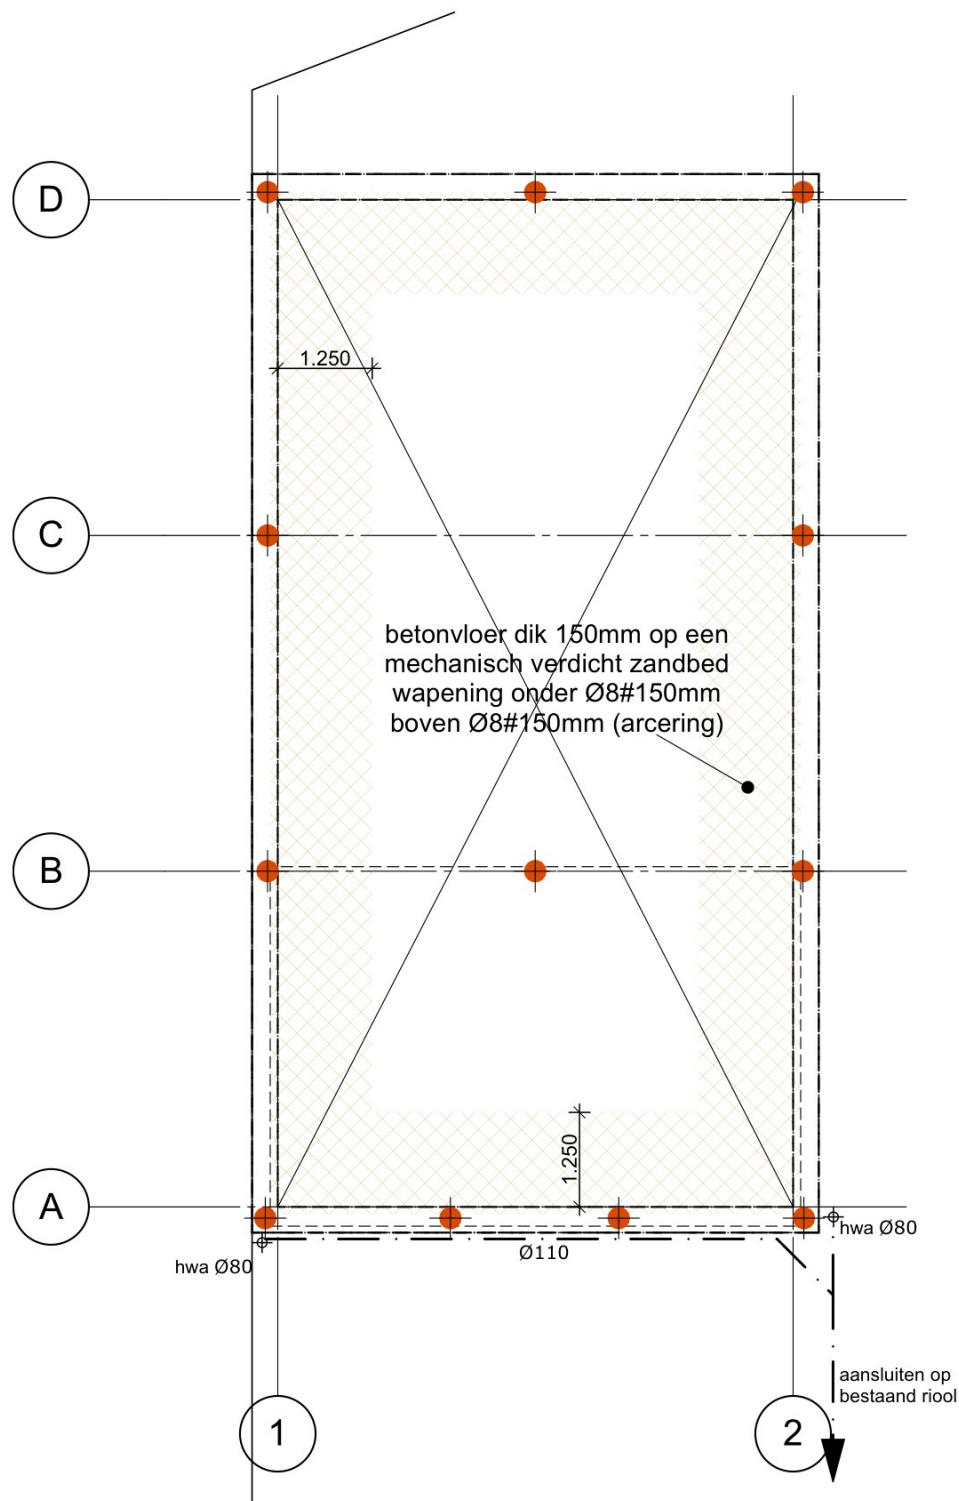


Fundering

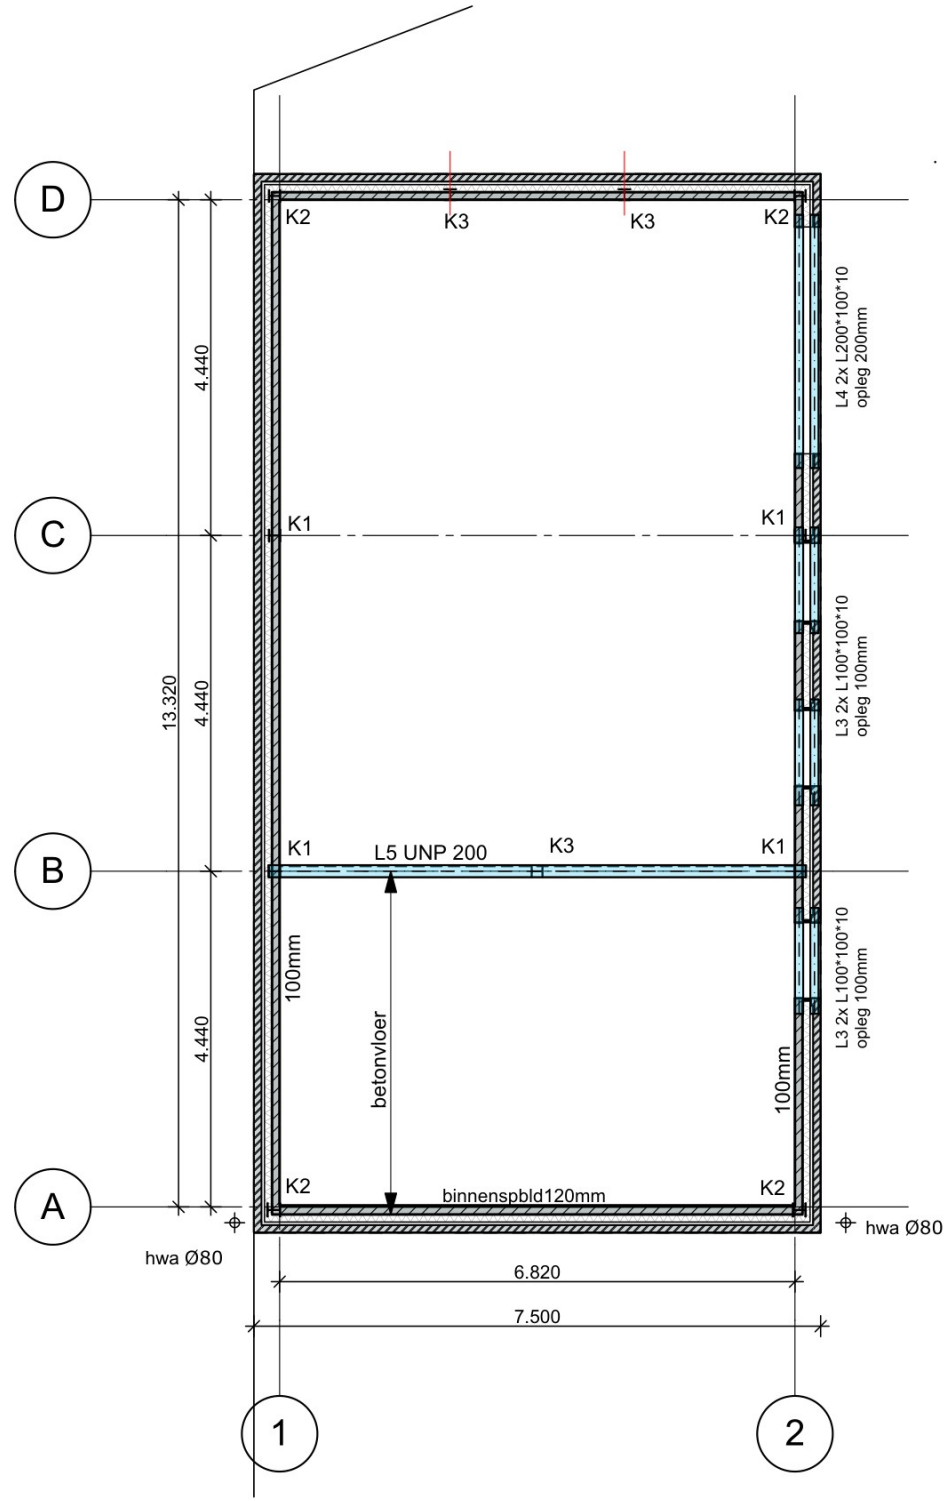


Verdiepingsvloer

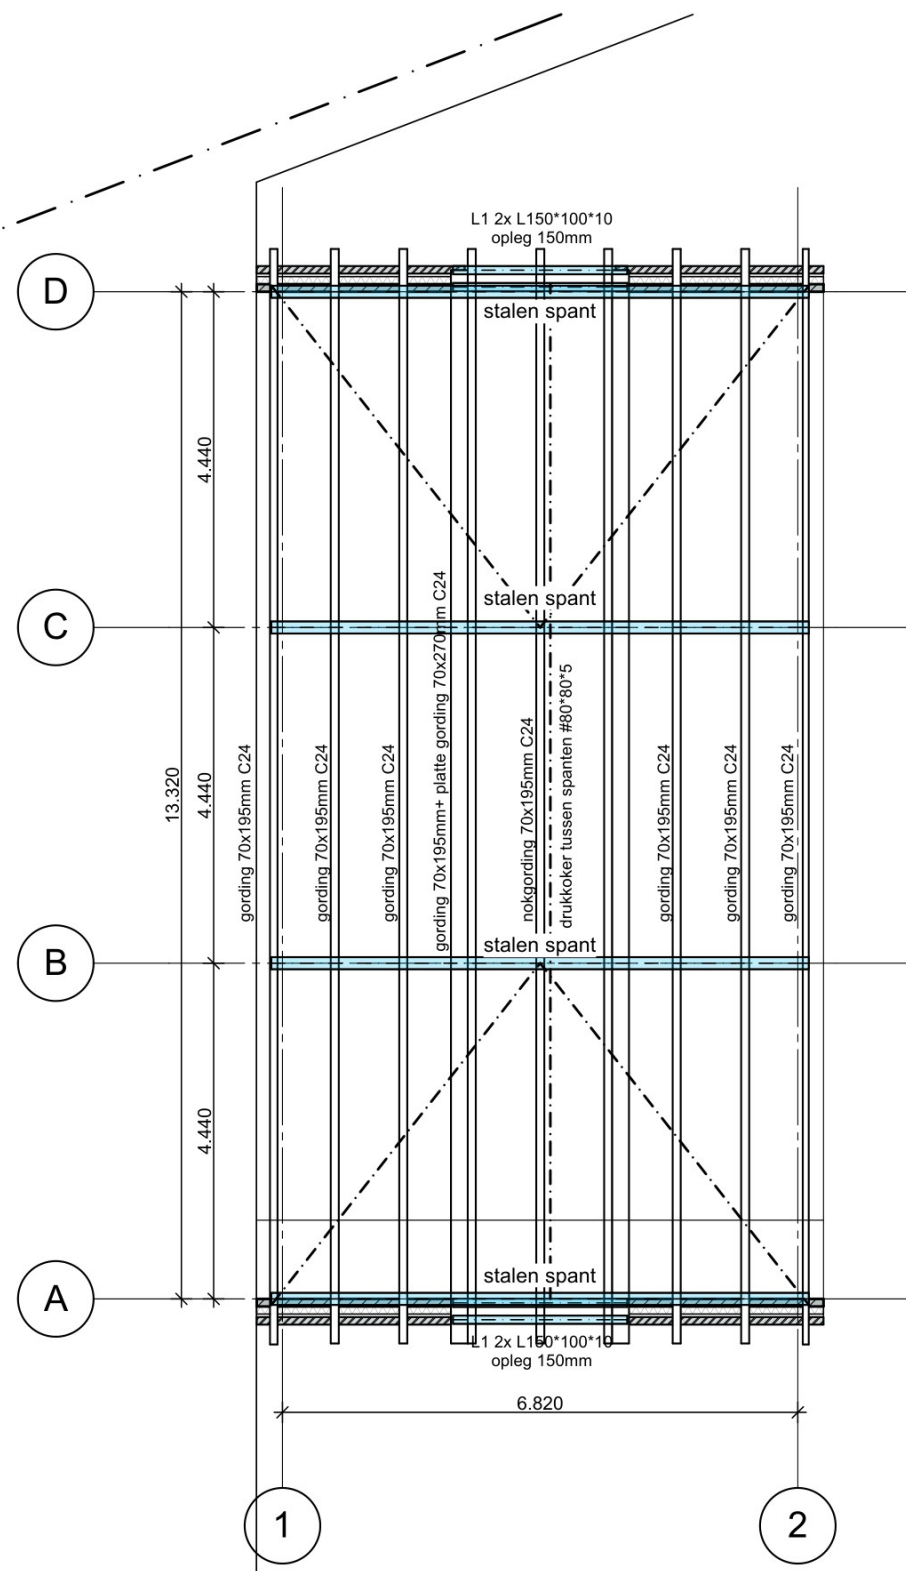


Kapconstructie

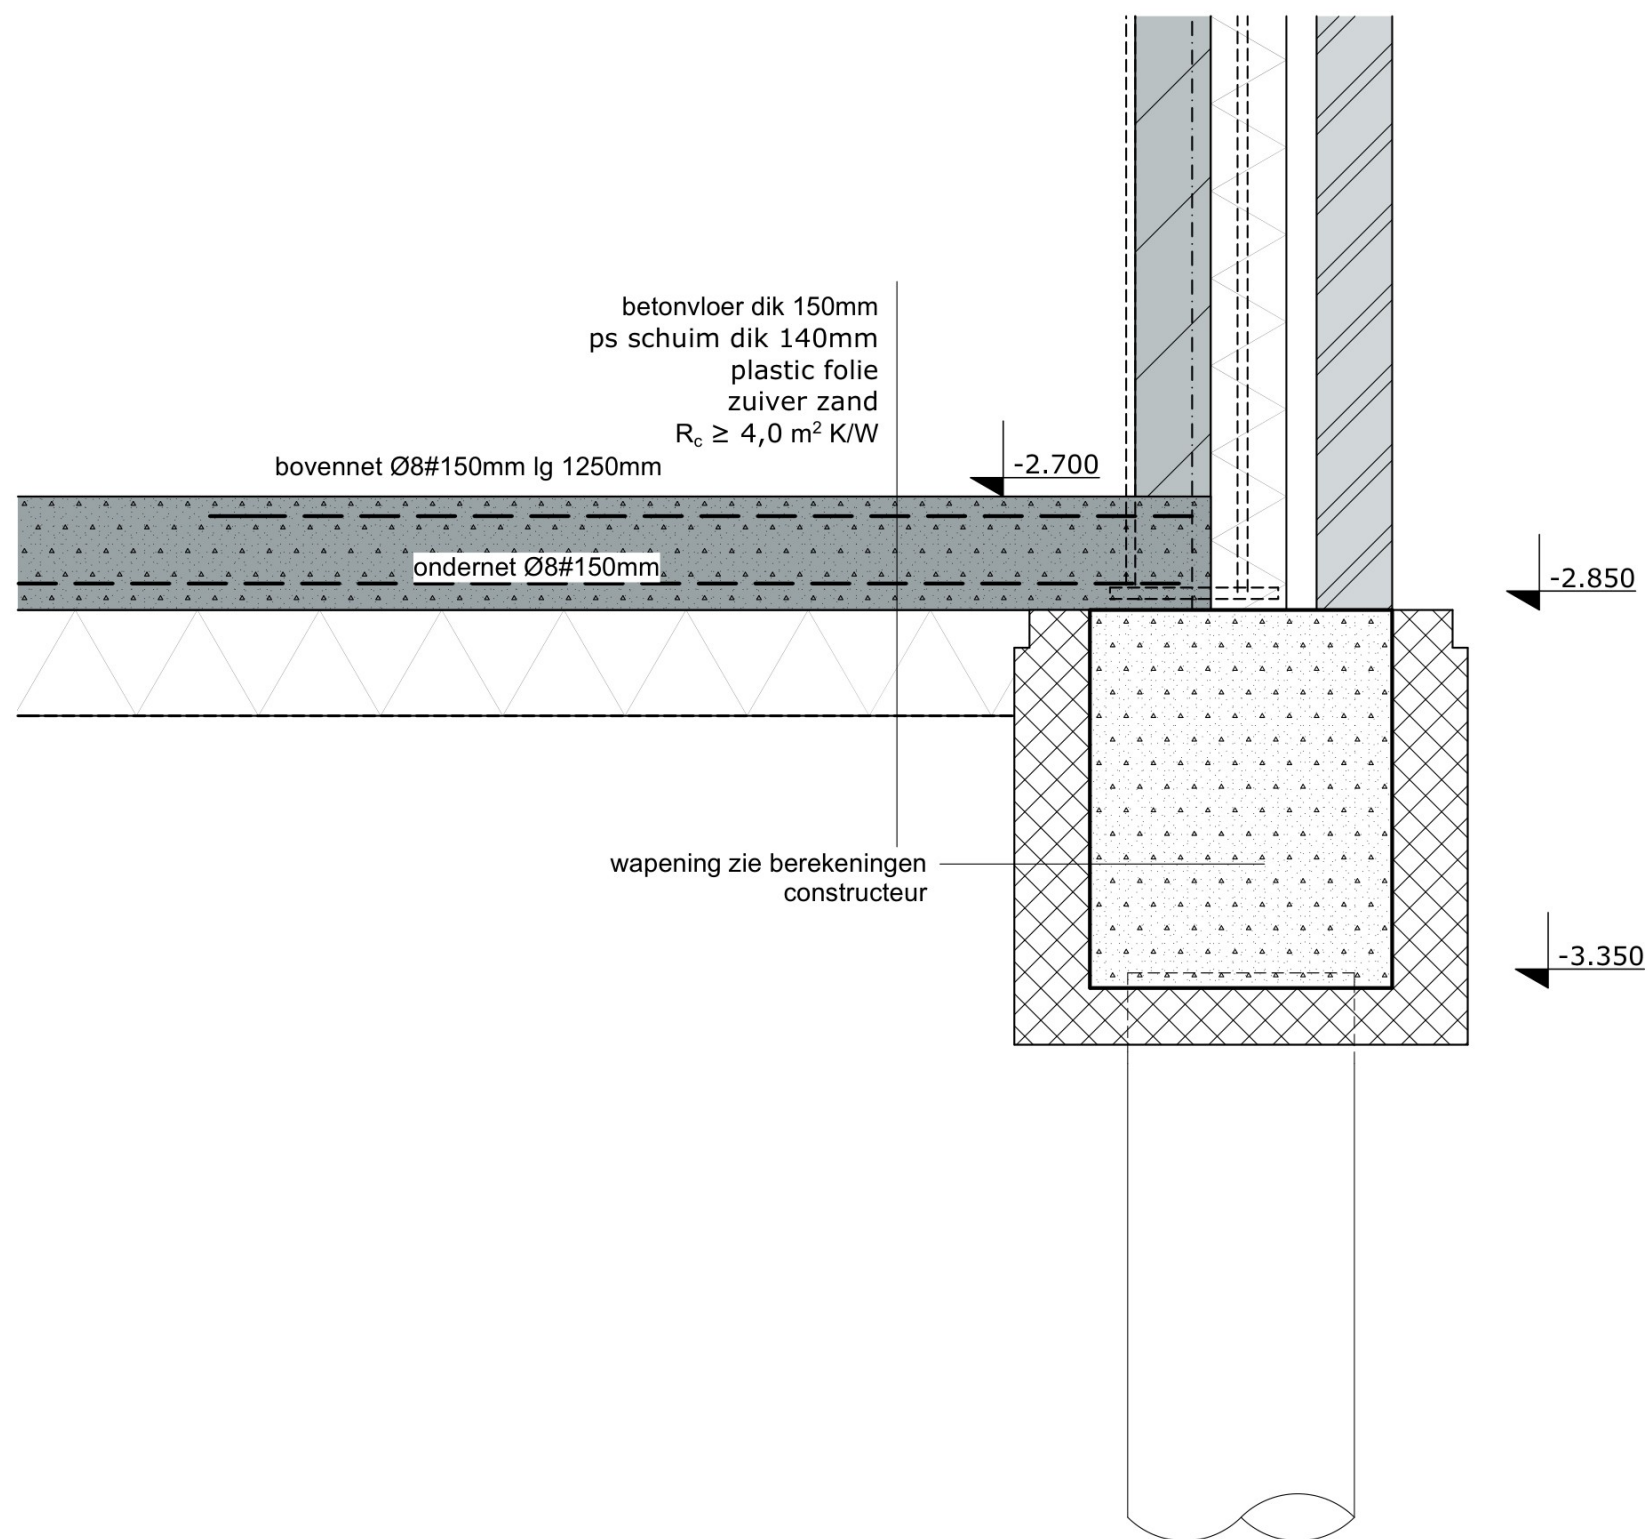

01

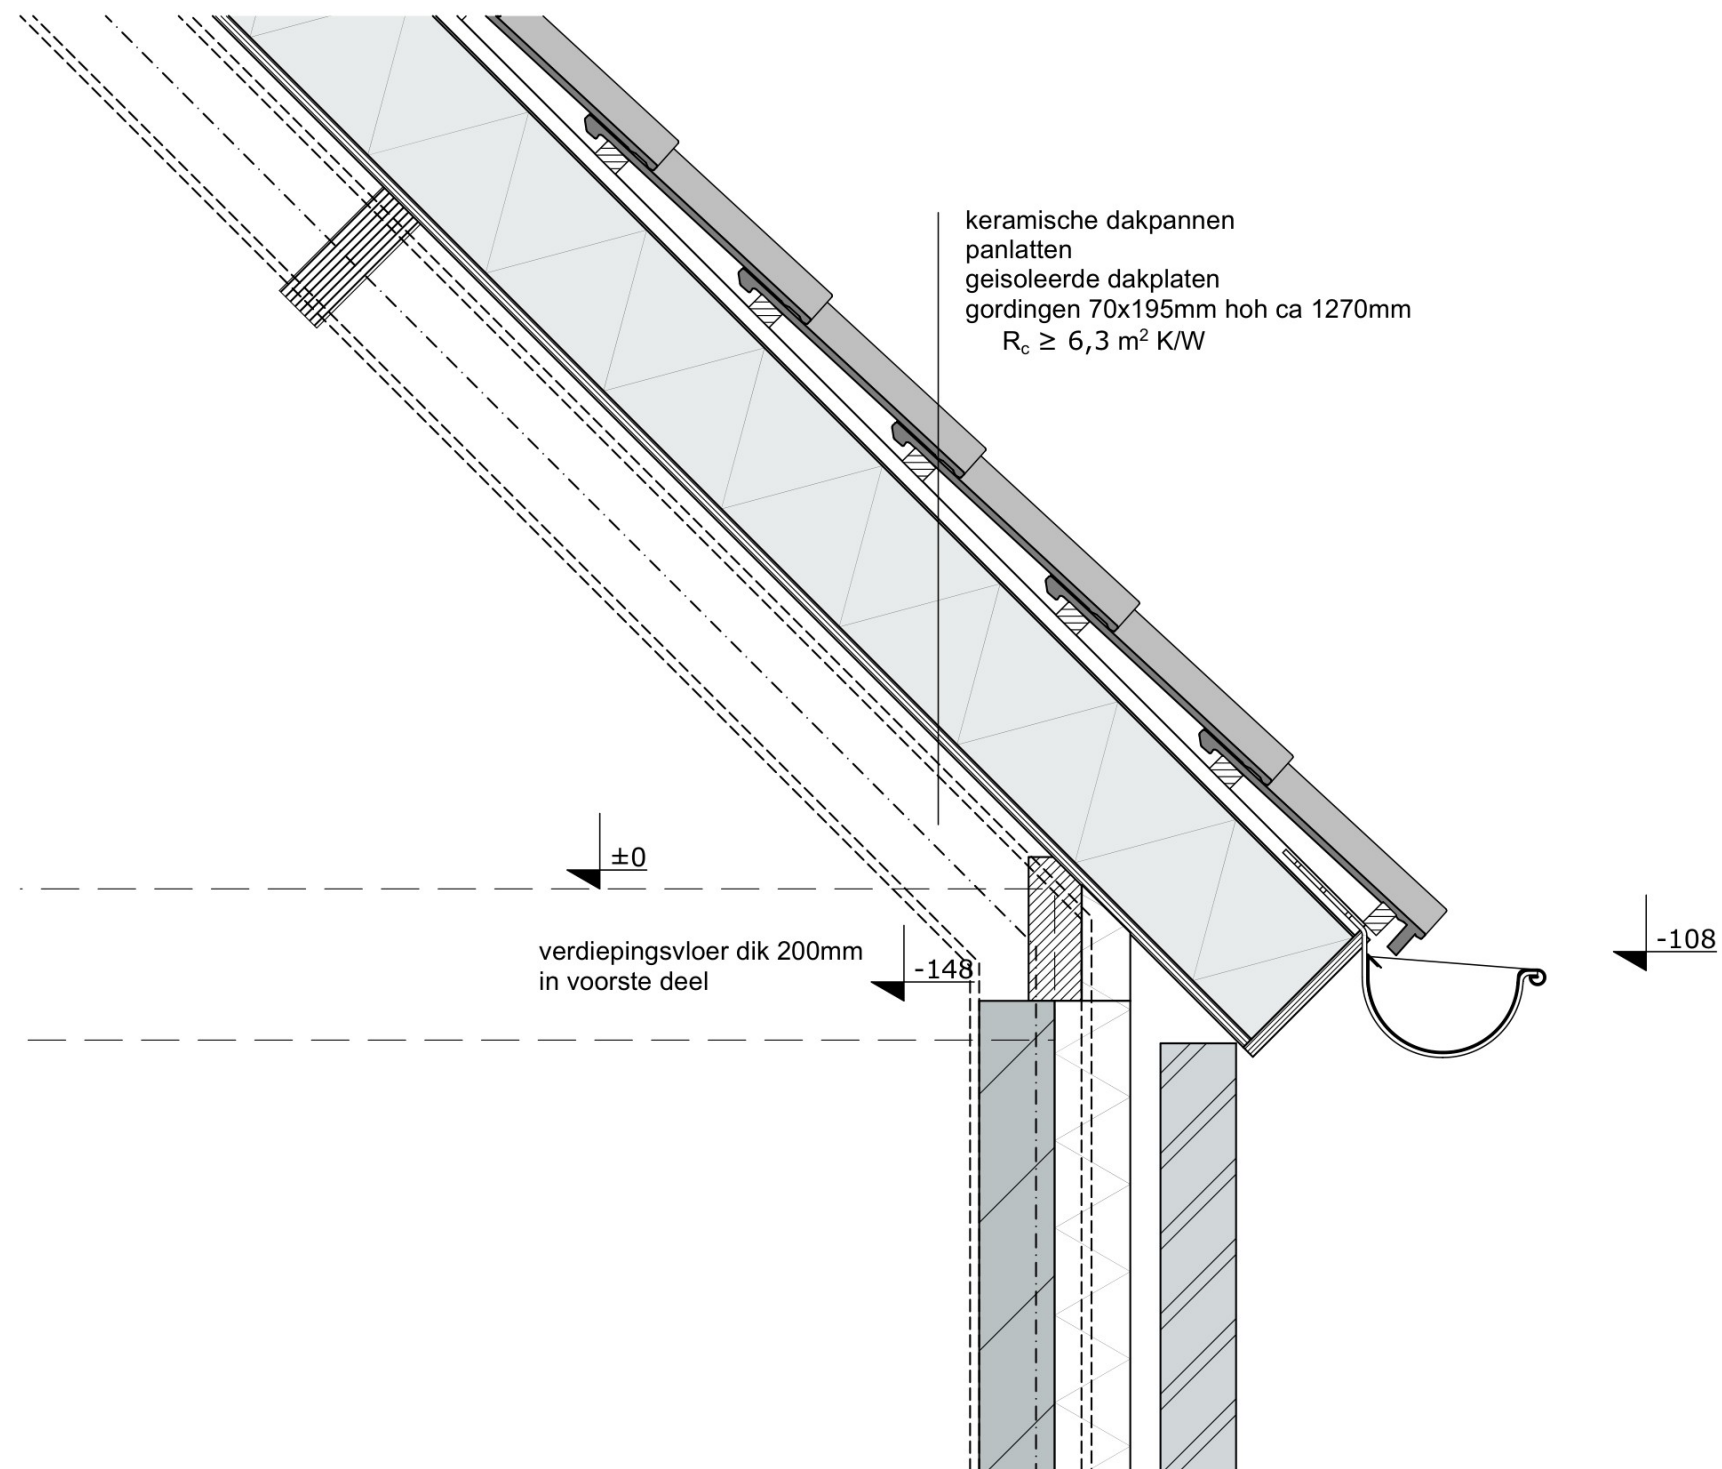

02

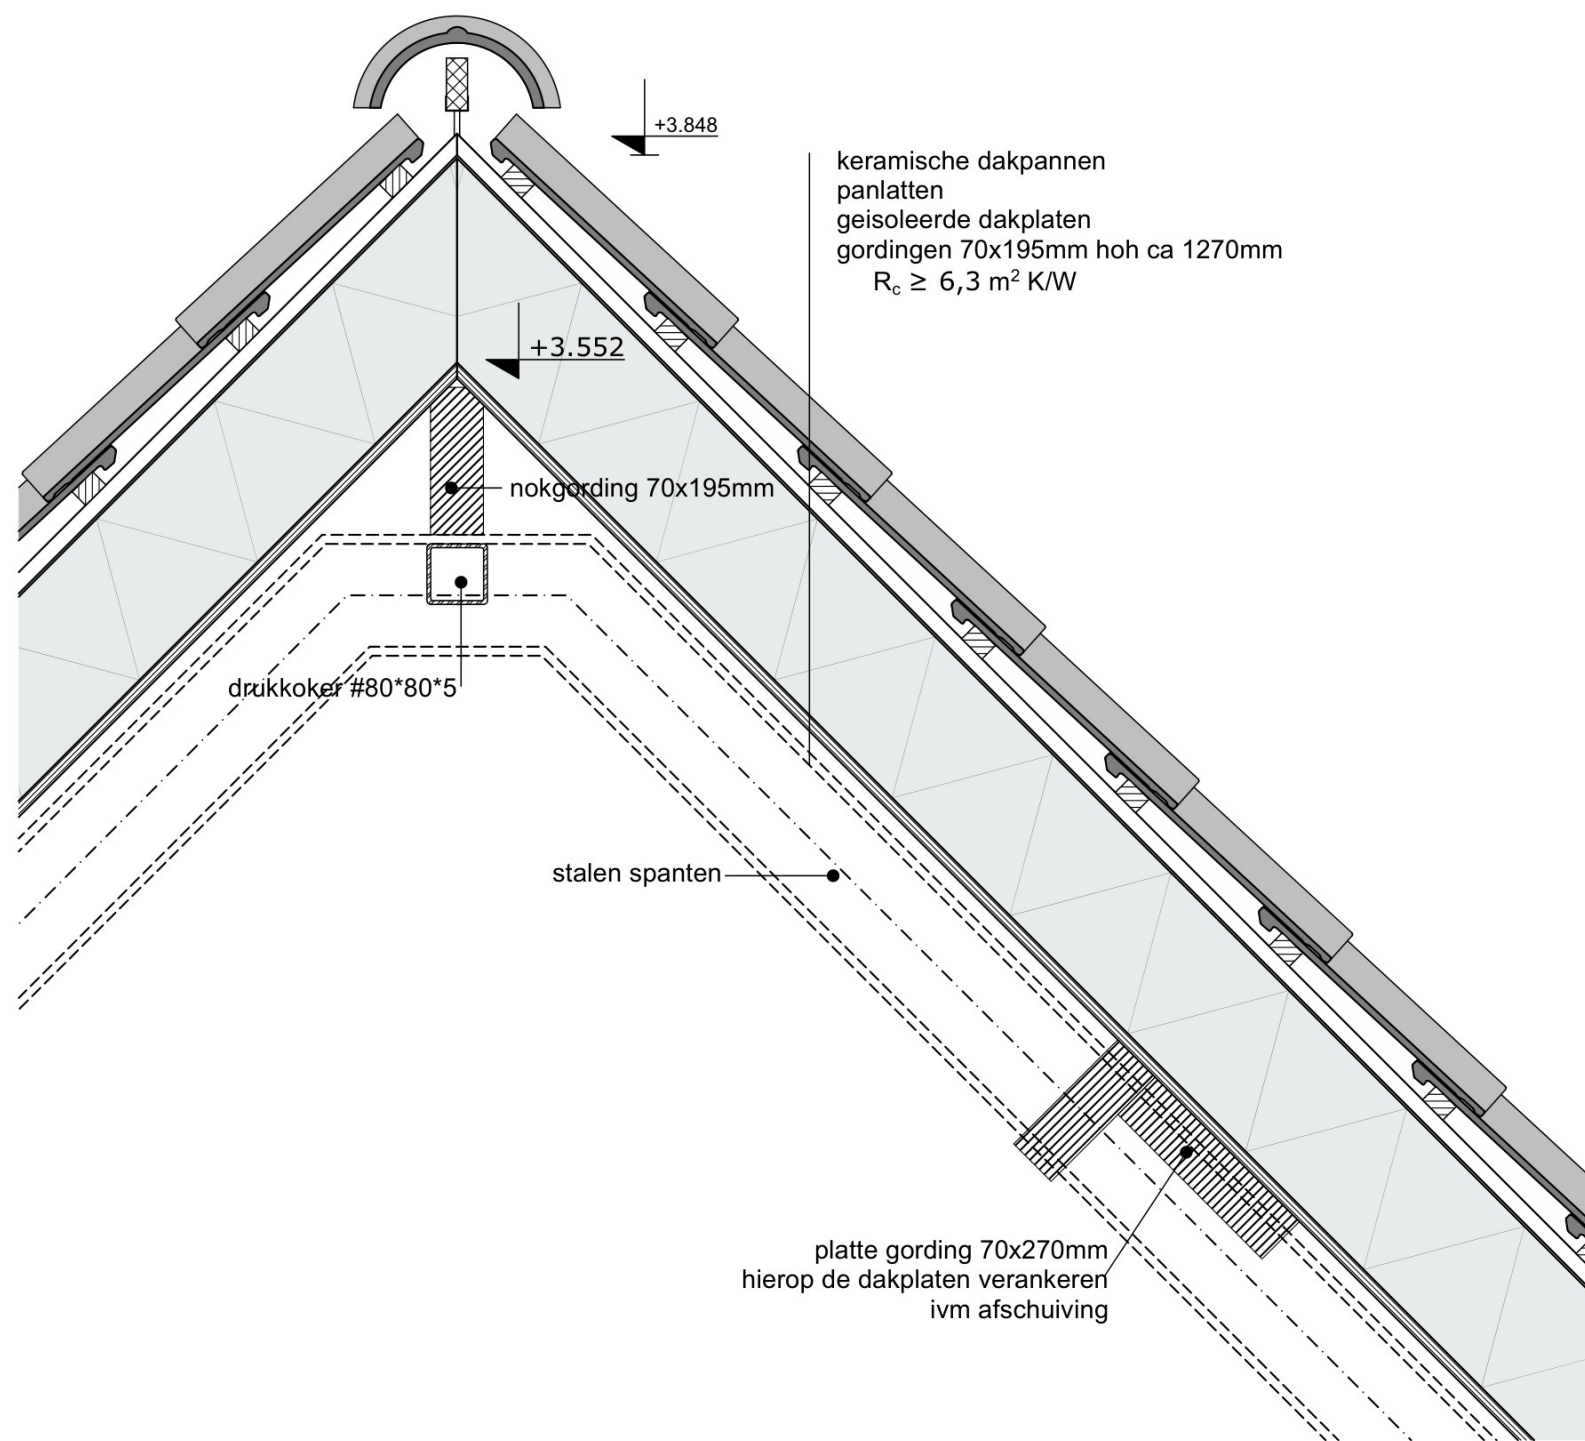

03



CONDOR BOUWADVIES