

Doorsnede tekening
Schaal 1:200


Boring 4a

Hoogte t.o.v. N.A.P.
Boringtype: Bundel
Totale boorlengte: 62.00m


Hor. afstand t.o.v. Intredepunt (m)	43.00	46.19	54.00	48.66	36.00	27.00	18.00	11.57	9.00	0.00	Hor. afstand t.o.v. Intredepunt (m)
Werkelijk te boren lengte (m)	15.59	15.58	15.63	15.61	15.44	15.44	15.61	15.58	15.59	15.59	Werkelijk te boren lengte (m)
Hoogte maaiveld t.o.v. N.A.P. (m)		15.58	15.63	15.61	15.44	15.44	15.61	15.58	15.59	15.59	Hoogte maaiveld t.o.v. N.A.P. (m)
Hartlijn boring t.o.v. N.A.P. (m)		15.58	15.63	15.61	15.44	15.44	15.61	15.58	15.59	15.59	Hartlijn boring t.o.v. N.A.P. (m)
Hartlijn boring t.o.v. maaiveld (m)	0.00	0.00	0.00	0.00	0.00	0.00	0.00	0.00	0.00	0.00	Hartlijn boring t.o.v. maaiveld (m)
Dekking t.o.v. maaiveld (m)											Dekking t.o.v. maaiveld (m)
Verticale hoek/radius			L-32.50%				Rv=60.00			L-32.50%	Verticale hoek/radius
Verticale lengte (m)			12.12				31.71			12.17	Verticale lengte (m)

Situatie tekening
Schaal 1:1000

Situatie tekening
Schaal 1:250

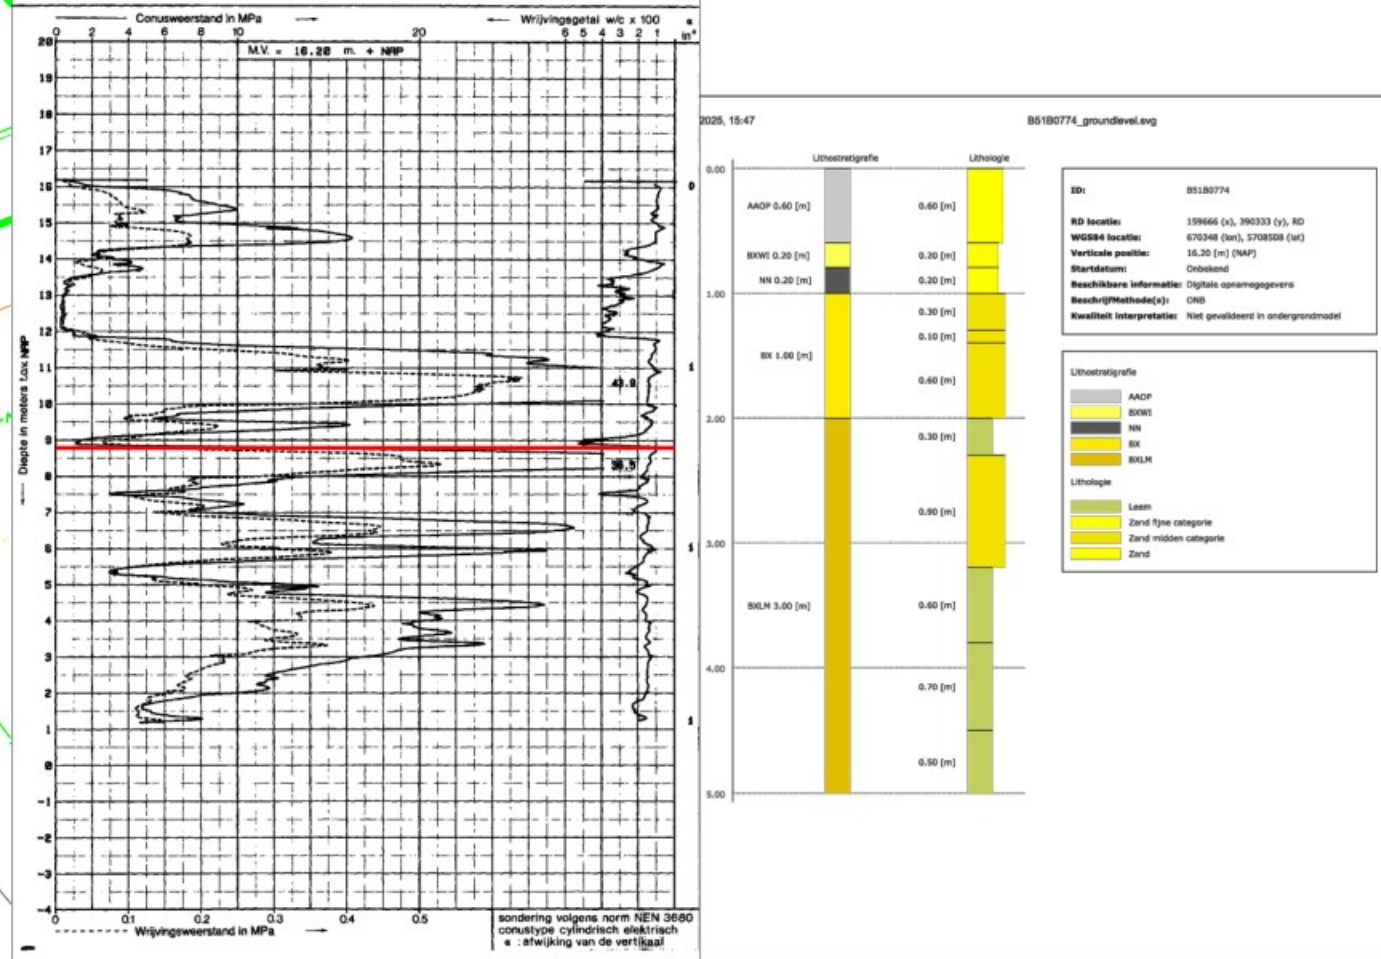

Detail tekening

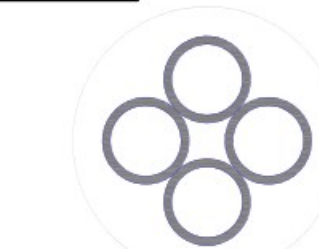

Bundeldiameter: Ø480 mm
Boorgal diameter: Ø 620 mm
HDPE bus 4x Ø 200 mm PE 100 SDR 11
PN 16 t.b.v. mantelbuis

Tangentpunten lijst 'Boring 4a'

Naam	X	Y	Z
Intrede	159512.75	390204.11	15.59
TV1	159511.06	390192.66	11.83
TV2	159505.65	390155.97	11.83
Uittrede	159503.96	390144.56	15.58

Legenda

Geometrie	Omschrijving	Status
P	Perceelsgrens	Bestaand
P	Datatransport	Bestaand
P	Laagspanning	Bestaand
P	Middenspanning 10 kV	Bestaand
P	Gas lage druk	Bestaand
P	Water	Bestaand
P	Water	Vervallen
P	Riolering vrijverval	Bestaand
Symbol	Omschrijving	Status
klk	Paal lichtmast	Bestaand
klk	Put kolk	Bestaand
bk	Brandkraan/-put	Bestaand

OPMERKINGEN:
- K&L bij in- en uittrede inzichtelijk maken
- Verkeersmaatregelen treffen

D			
C			
B	1 meter naar links geschoven		03-06-2025
A	Langer gemaakt en omgedraaid		09-04-2025
Wijz.	Omschrijving	Getekend	Goedgekeurd
Projectomschrijving:	Horizontaal gestuurde boring		
Locatie:	Verlengde Huizingalaan te Son		
Onderdeel:	4xØ200mm PE100 SDR11		
Tekeningnummer:	24-20360-B04a-01B-P	Projectnummer:	24-20360
Opdrachtgever:	Hurkmans		
Projectnummer opdrachtgever:	PIMS		
Getekend:		Formaat:	A1
Datum:	08-04-2025	Status:	Vergunning
		Vrijgave voor uitvoering:	APPROVED bottj/taart, 3-6-2025, 14:14:20

Dit document is eigendom van Holland Drilling BV of diens opdrachtgever. Alle rechten zijn voorbehouden. Zonder schriftelijke toestemming mag dit document niet worden vervoelvoudigd, openbaar gemaakt of anders worden gebruikt door derden.