


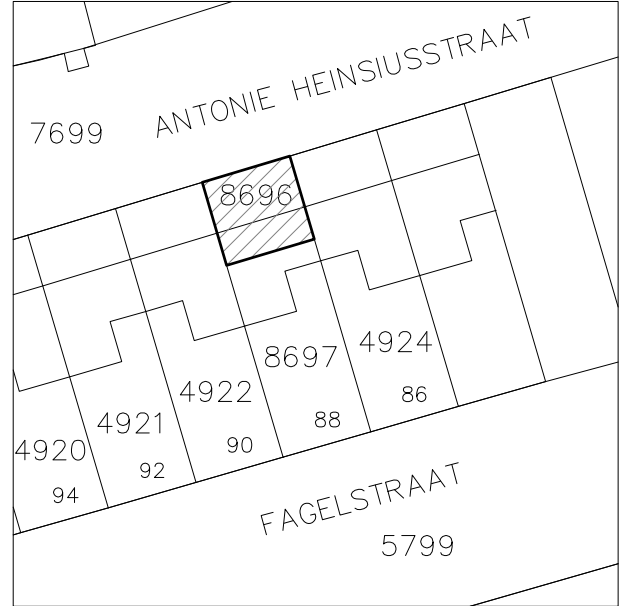

Situatie schaal 1:1000

Kadastrale gemeente Amsterdam
Sectie Q
Perceel 8696




- sedummatten 30mm
- substraat van steenwolvezel 40mm
- drainage matten met geïntegreerde filterlaag 20mm
- beschermdoek of wortelwerend groendak folie
- tweelaagse bitumeuze dakbedekking
- onderlaag
- PIR hardschuim isolatieplaat 130mm
- dampremmende laag
- tengelwerk
- 12.5mm gipsplaat
- plafondafwerking, spuitpleister

Principe detail geïsoleerd platdak met sedum schaal 1:10

Waterbergend vermogen > 60 liter/m² (60 mm)

WBDBO > 30 min. wbdbo

Rc > 6,3 m²K/W

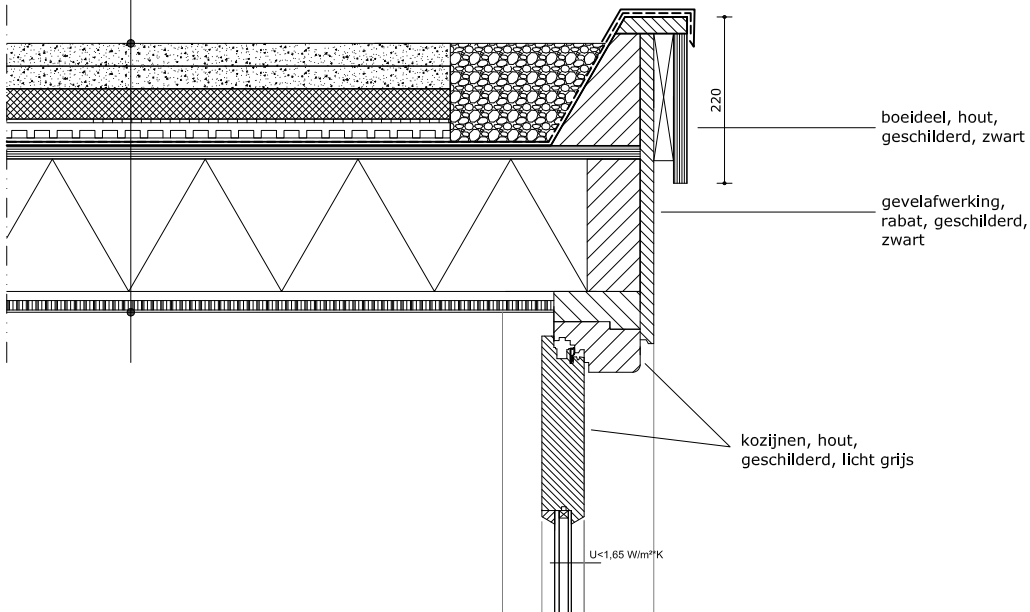

Fagelstraat 88-achter

BVM Architecten
Stadionkade 94
1076 BL Amsterdam
tel: 020-4700965

schaal : 1:10
onderwerp : principe detail dak
formaat : A4
datum : 08-04-2025