


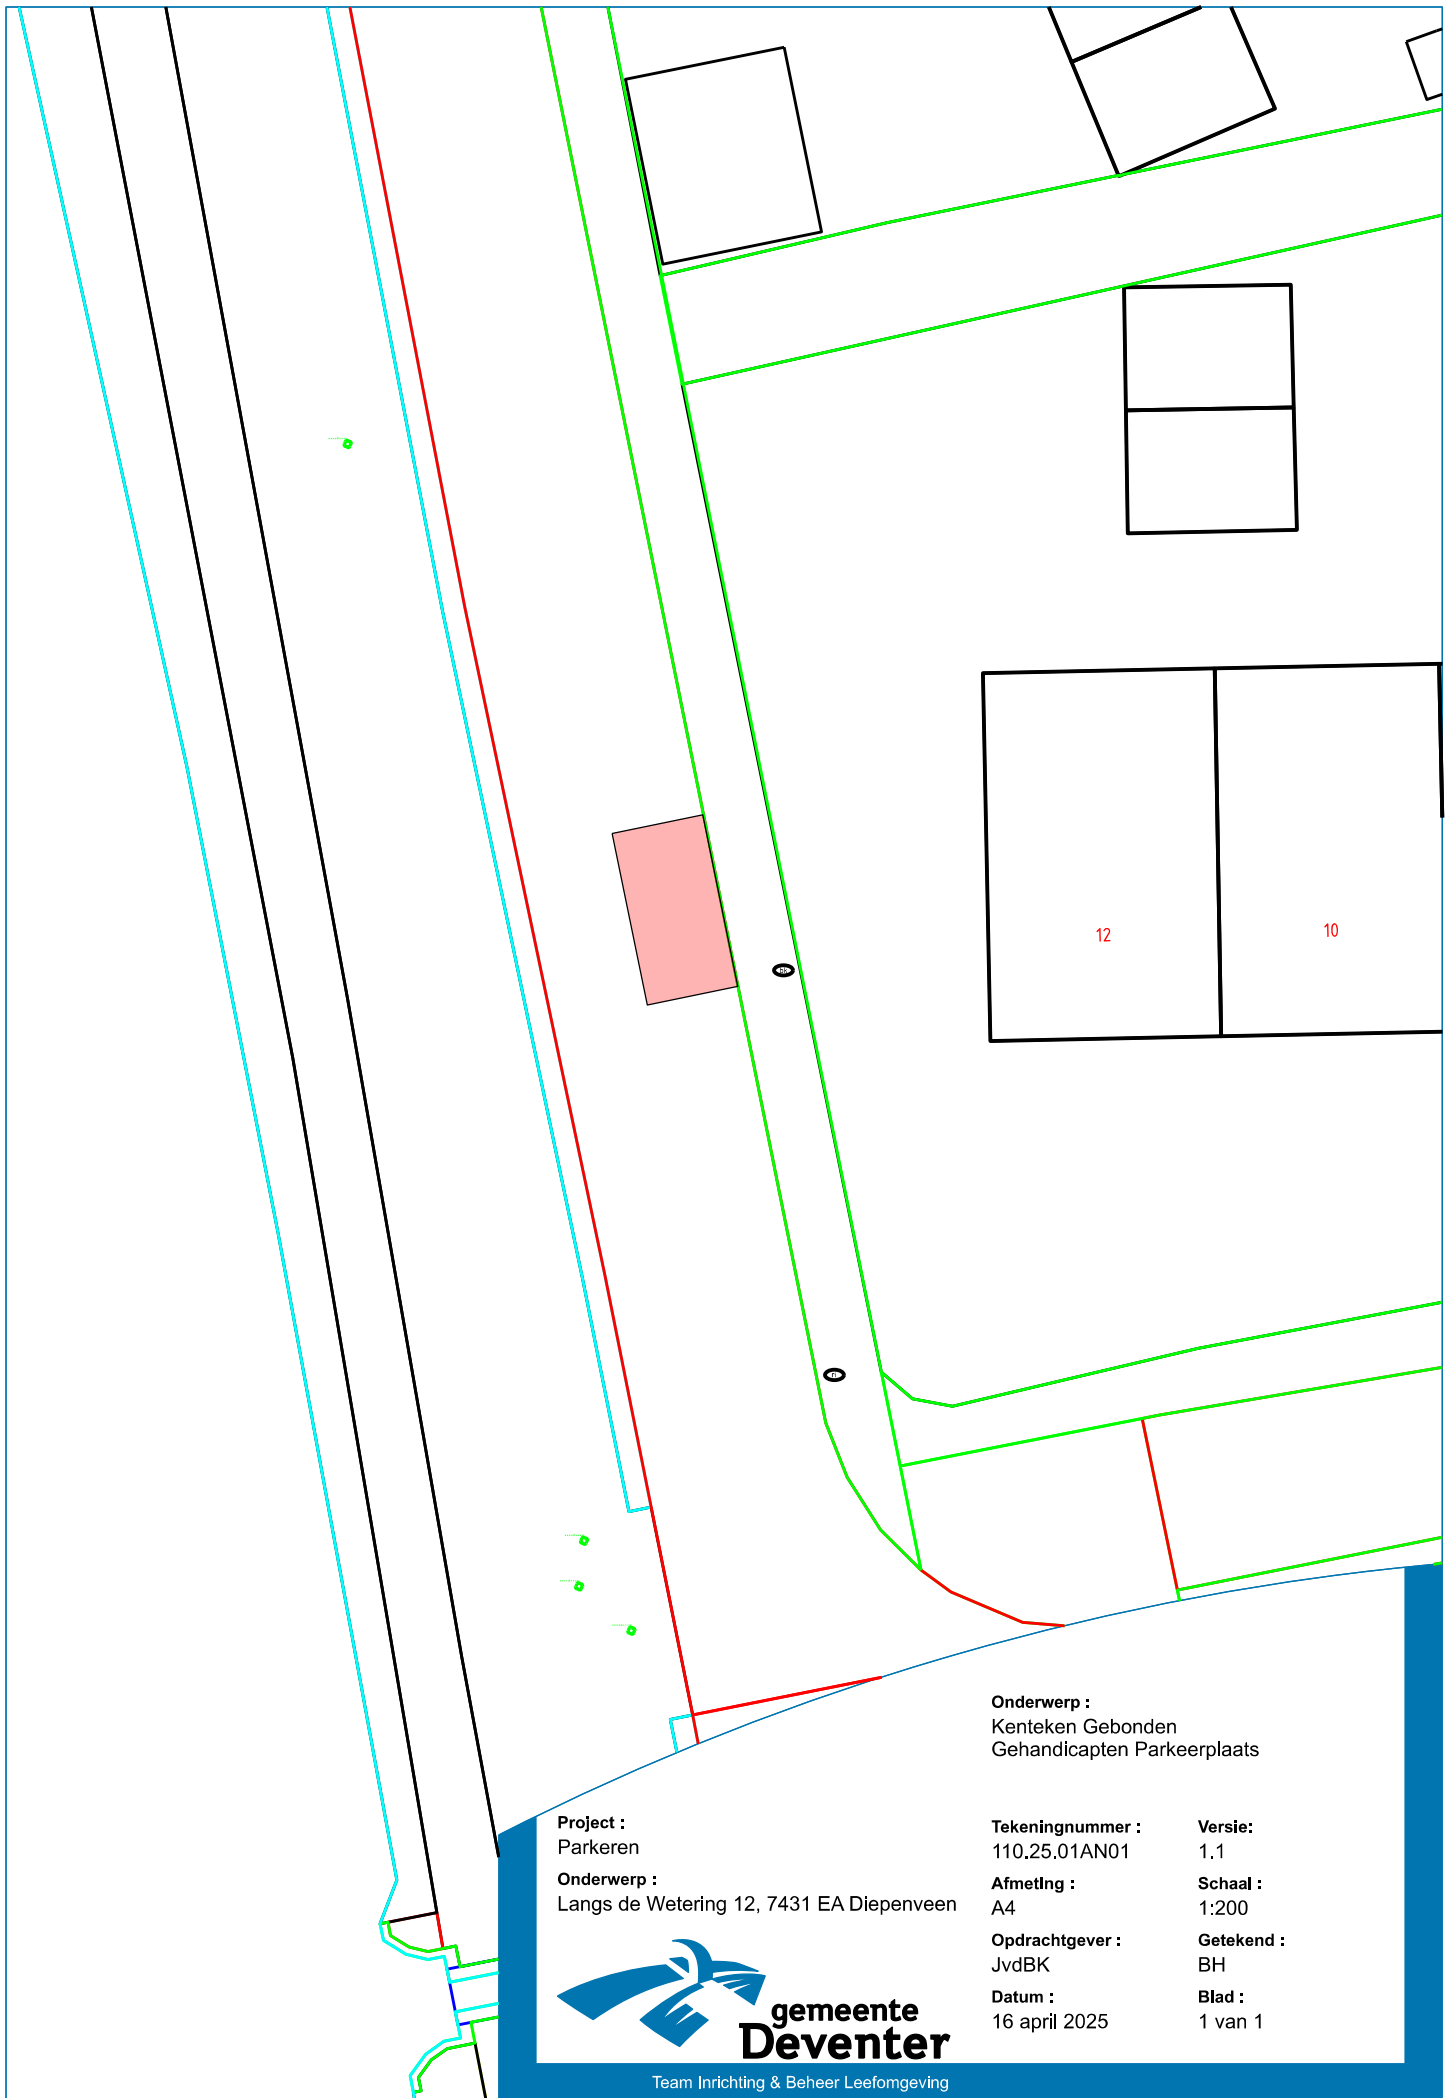

Onderwerp :
Kenteken Gebonden
Gehandicapten Parkeerplaats

Project :
Parkeren
Onderwerp :
Langs de Wetering 12, 7431 EA Diepenveen

Tekeningnummer : 110.25.01AN01	Versie: 1.1
Afmeting : A4	Schaal : 1:200
Opdrachtgever : JvdBK	Getekend : BH
Datum : 16 april 2025	Blad : 1 van 1



Team Inrichting & Beheer Leefomgeving