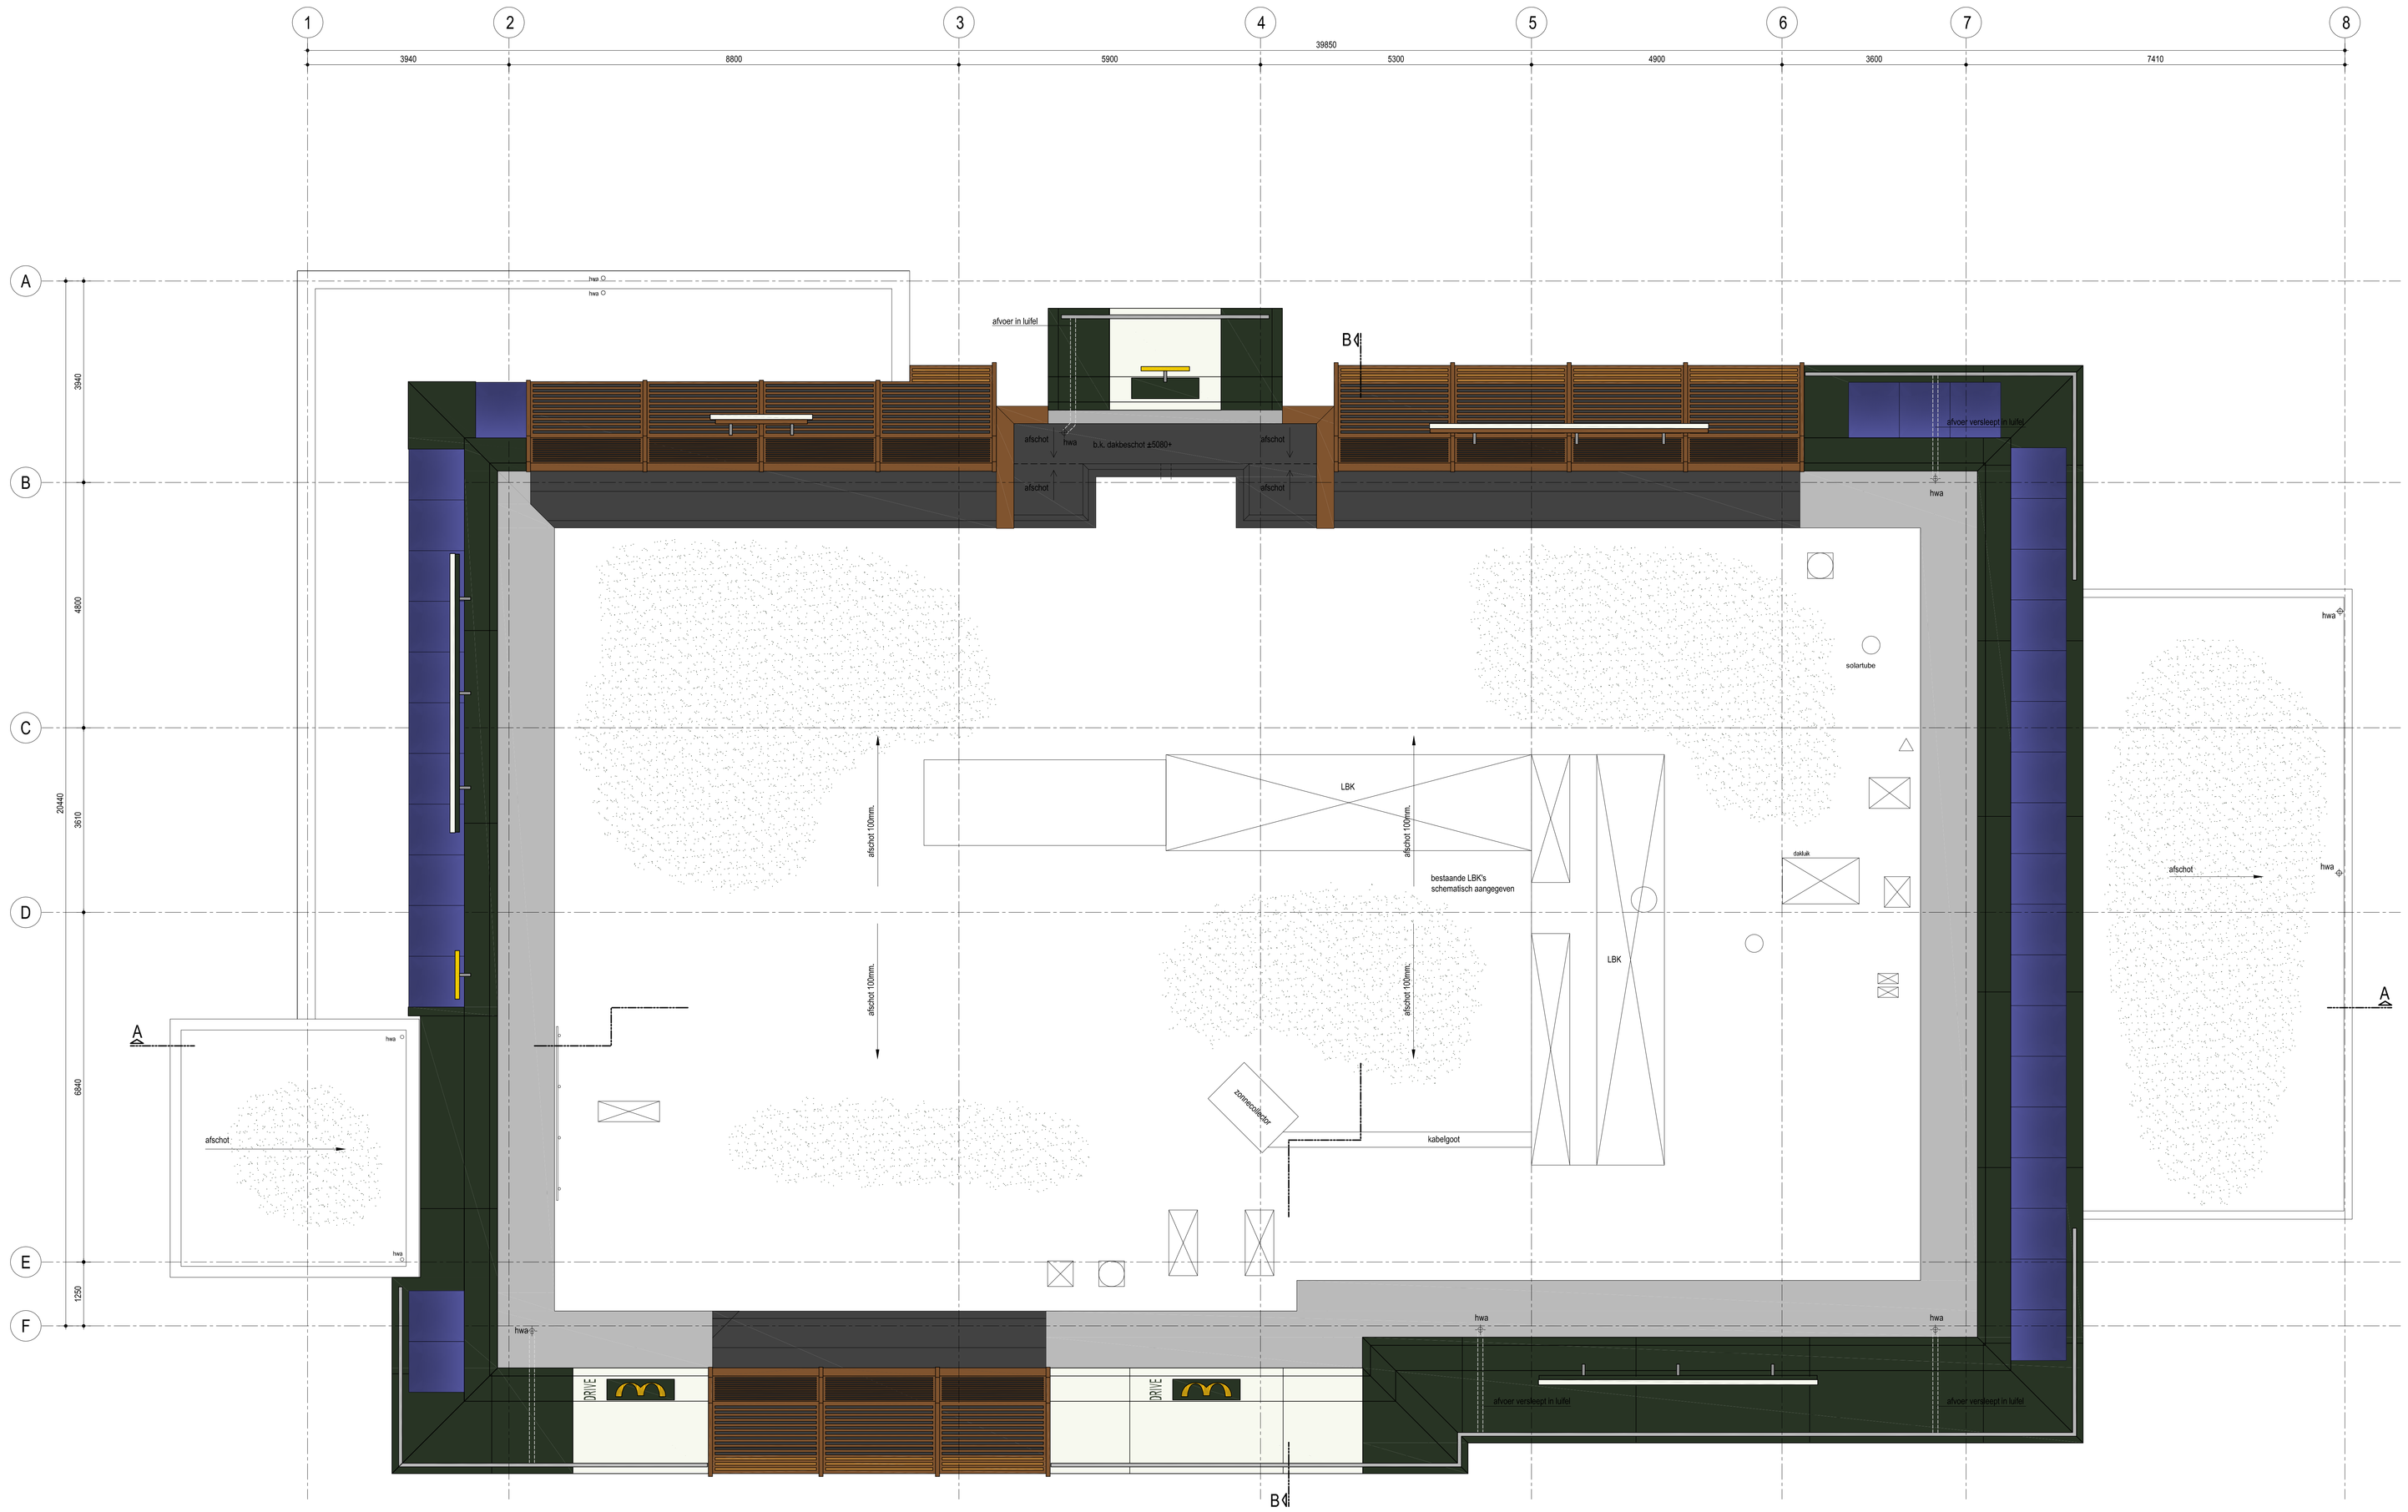

renvooi kleuren

- Reynobond lufttil dicht (kleur: wit, A 9110 S)
- Reynobond lamellenluiklel (kleur: houtstructuur, Italian Walnut = RAL 8003)
- Reynobond lufttil dicht (kleur: groen, A 6107 S)

DE BONT GROEP
St. Ignatiusstraat 25S, 4817 KK Breda
Postbus 9306, 4801 LH Breda
tel. +31 (0) 76 522 9009
info@debontgroep.nl
www.debontgroep.nl

opdrachtgever
McDonald's Nederland B.V.
postbus 403, 3500 AK te Utrecht

project
McDonald's restaurant met McDrive
Muntbergweg 16-18, 1101 ED Amsterdam

onderwerp
bestaande toestand:
plattegrond dak

formaat	getekend	datum	projectnummer
A0+	FvO	28-04-2025	25093S
schaal	type	status	tekeningnummer
1:50	T-510	definitief	BS-01
fase	store nr.	gewijzigd	
bestaand	1060		

25093S_BS-01_dak_Muntbergweg Amsterdam.dwg