




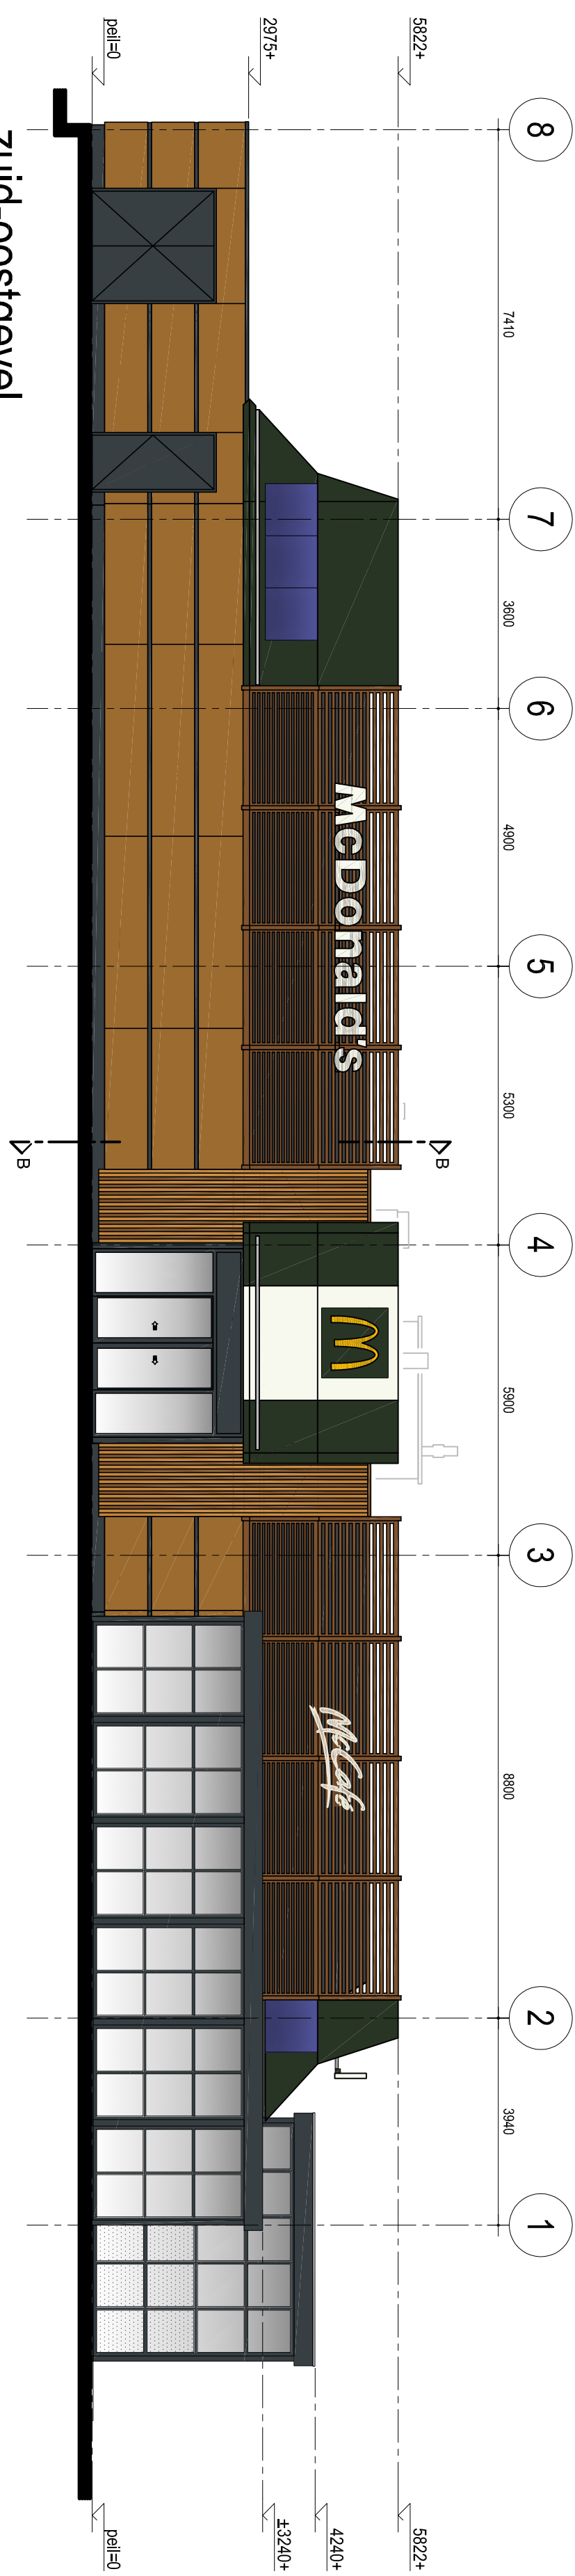


Zuid-oostgevel

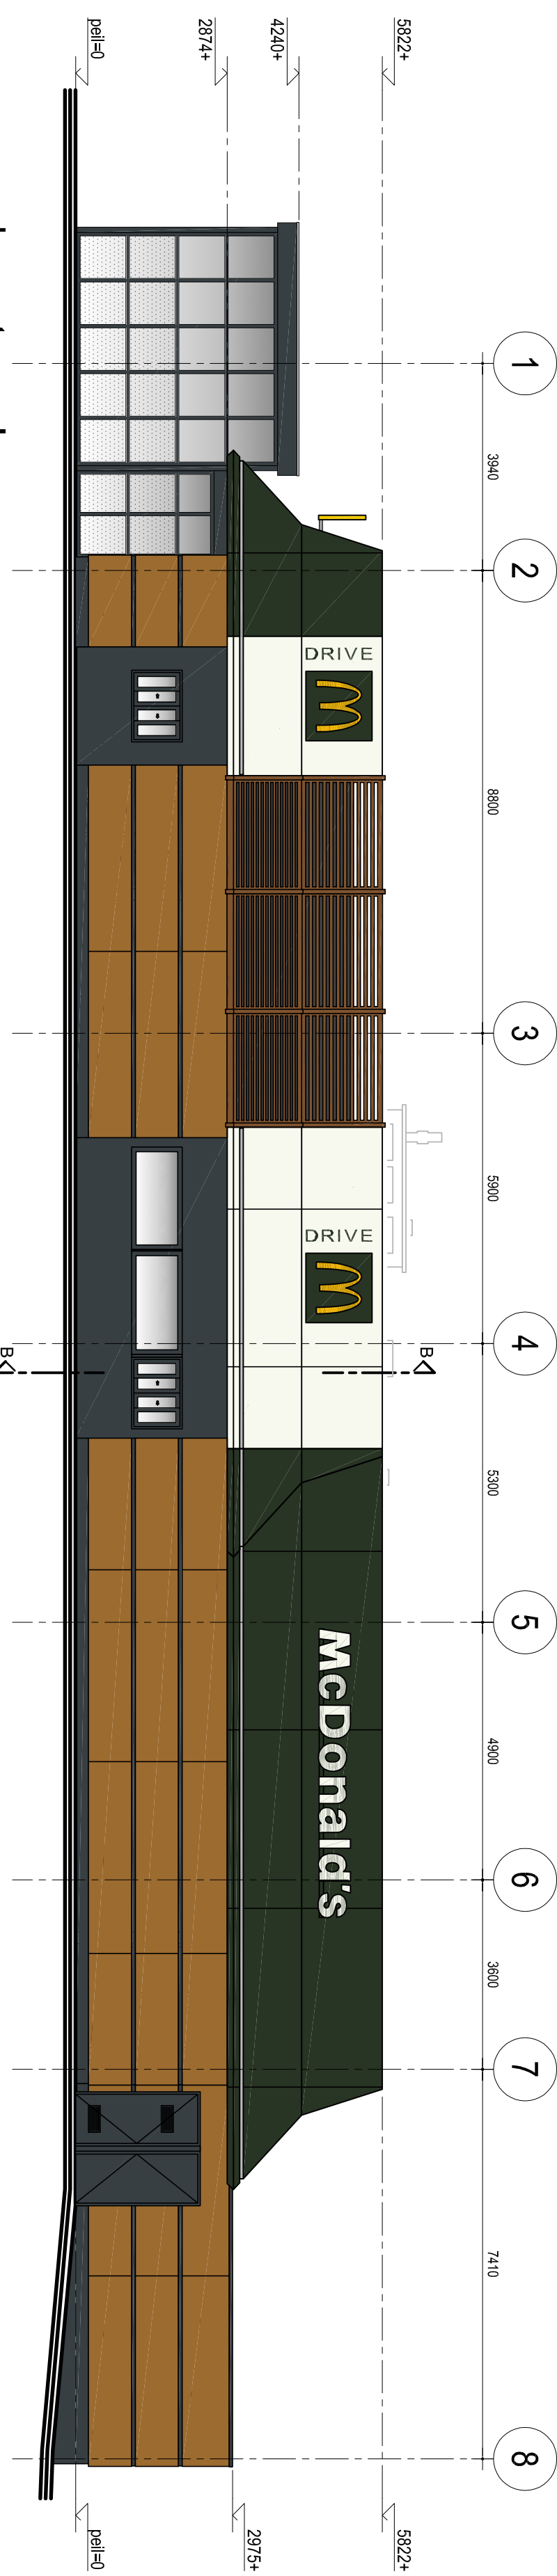


Noord-westgevel

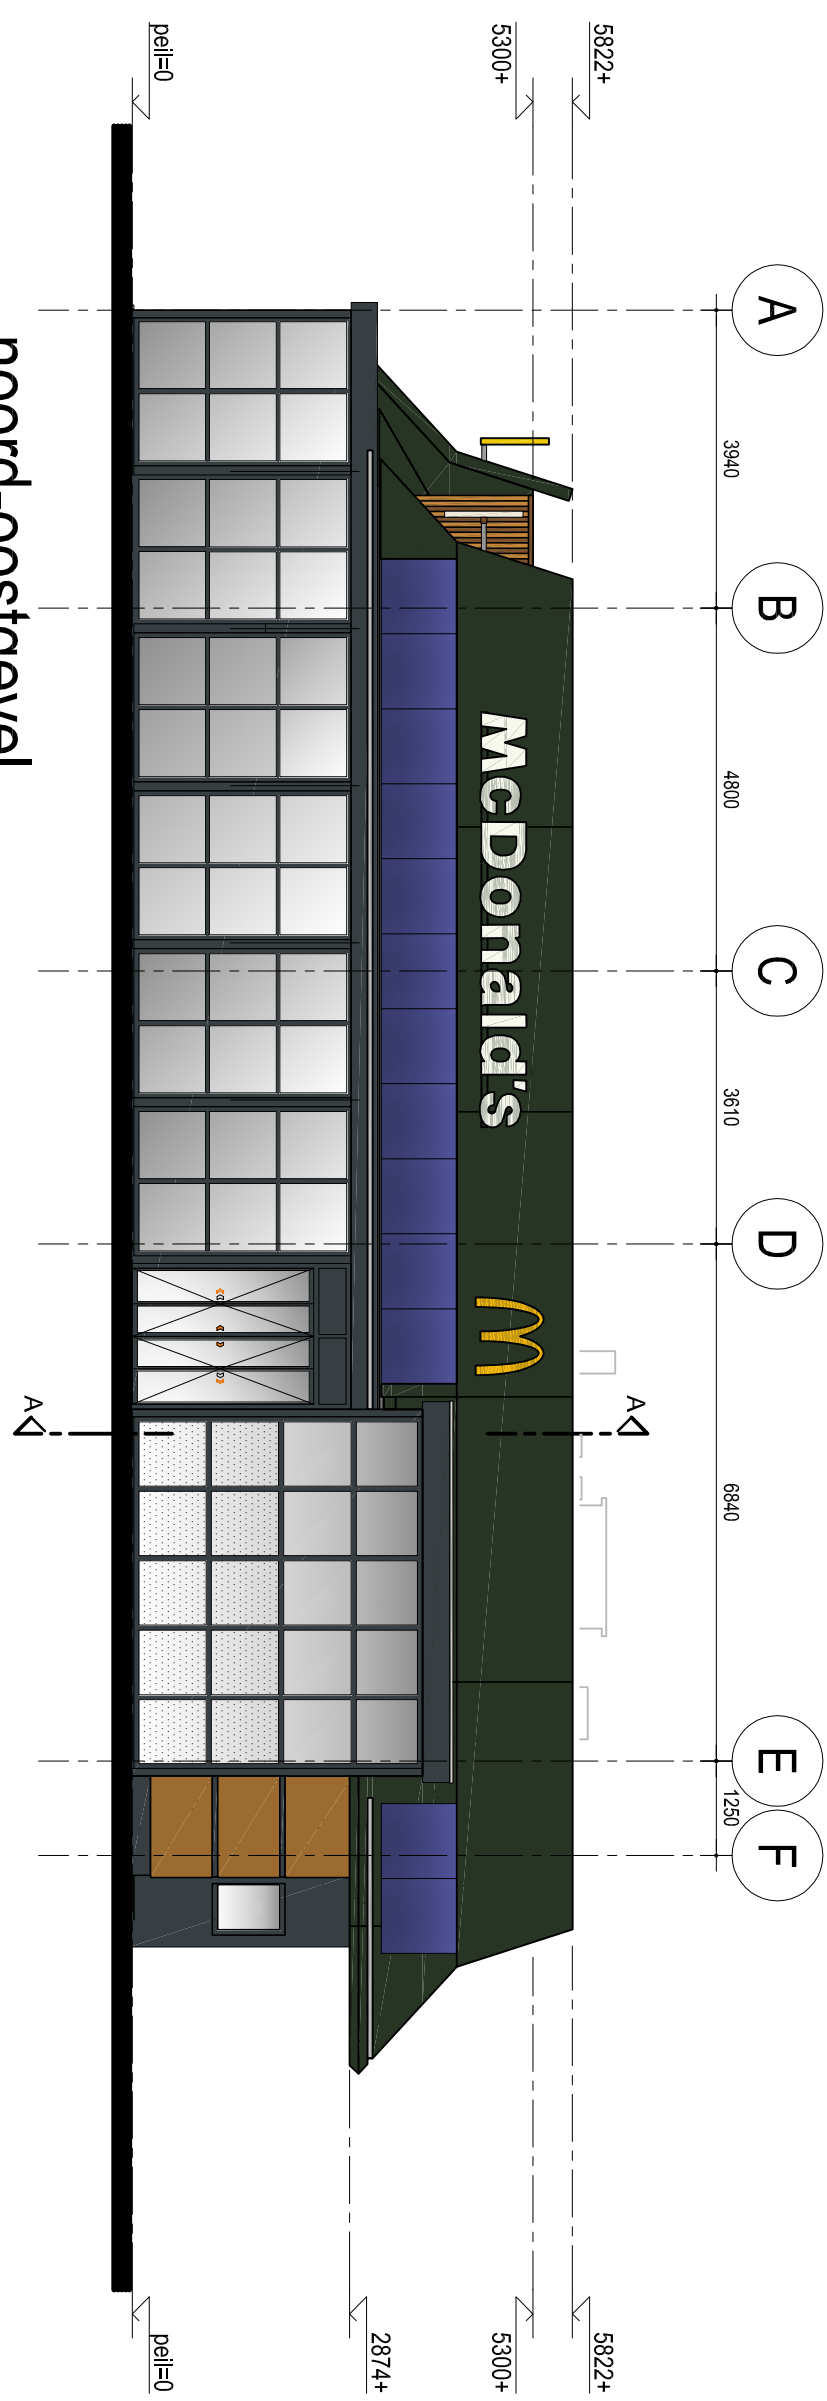


Noord-oostgevel

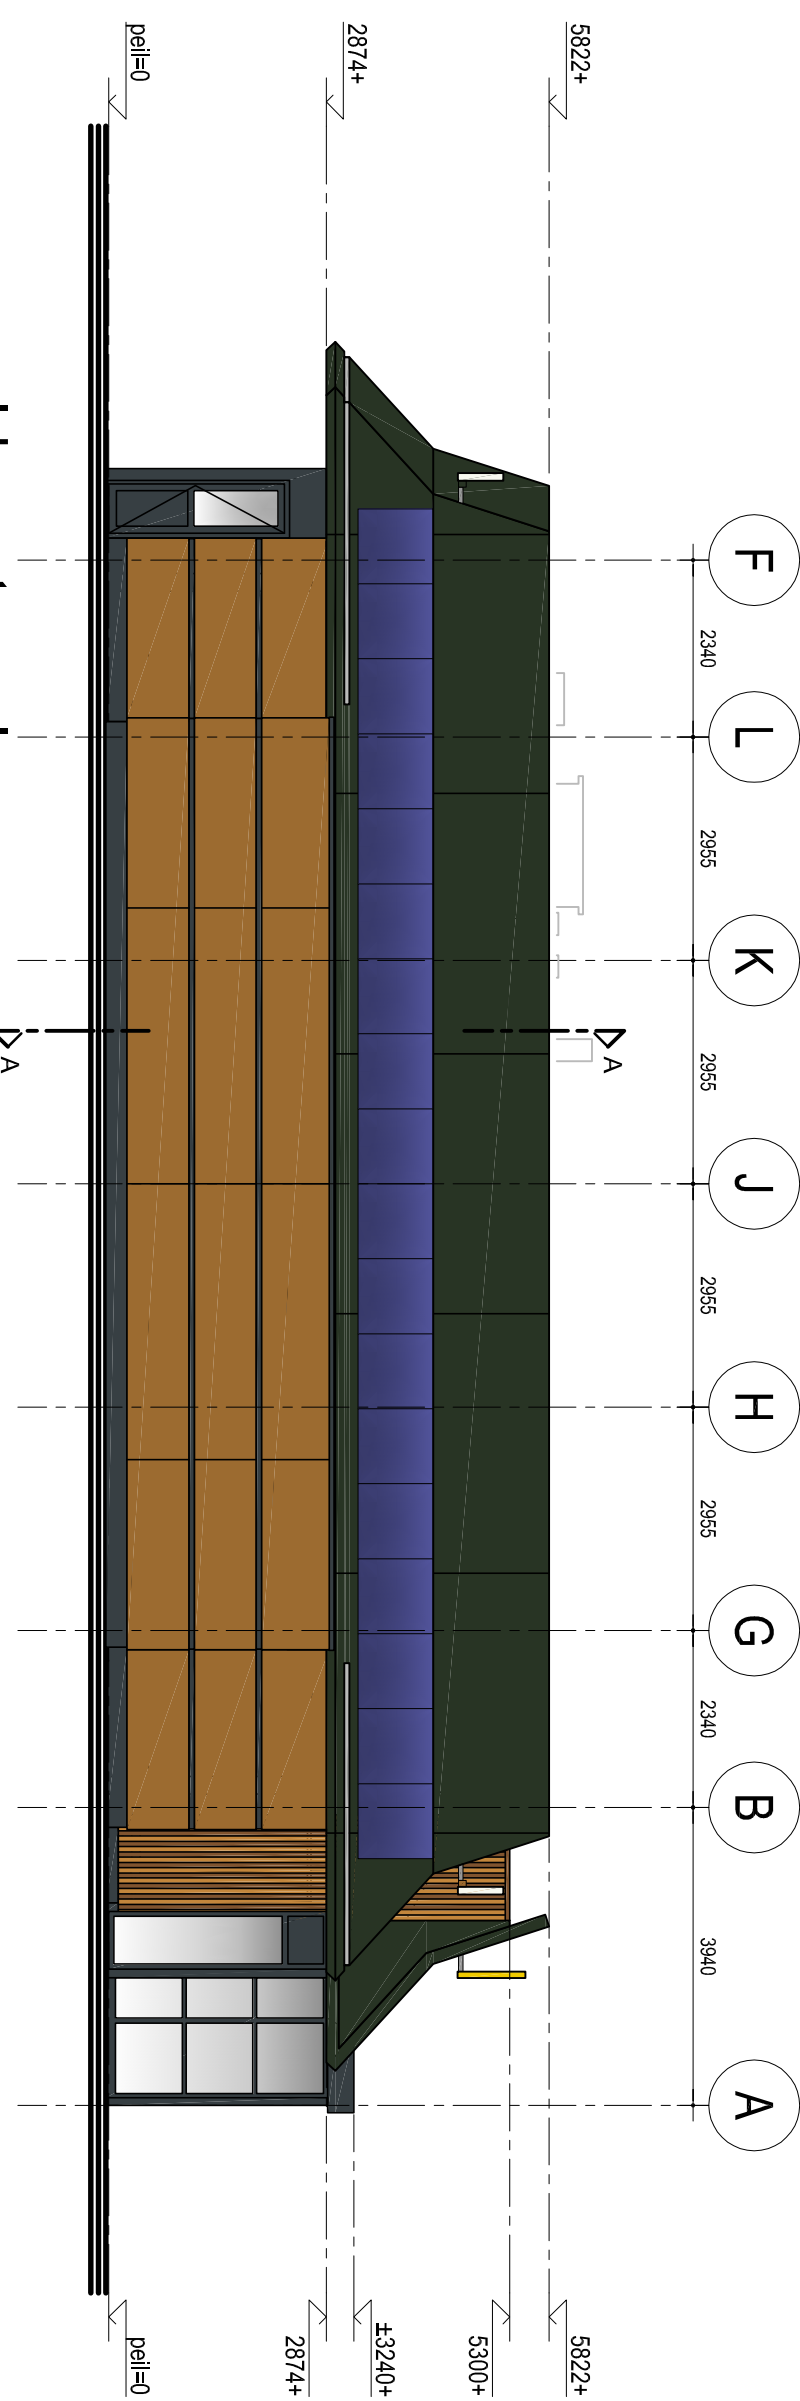

Zuid-westgevel

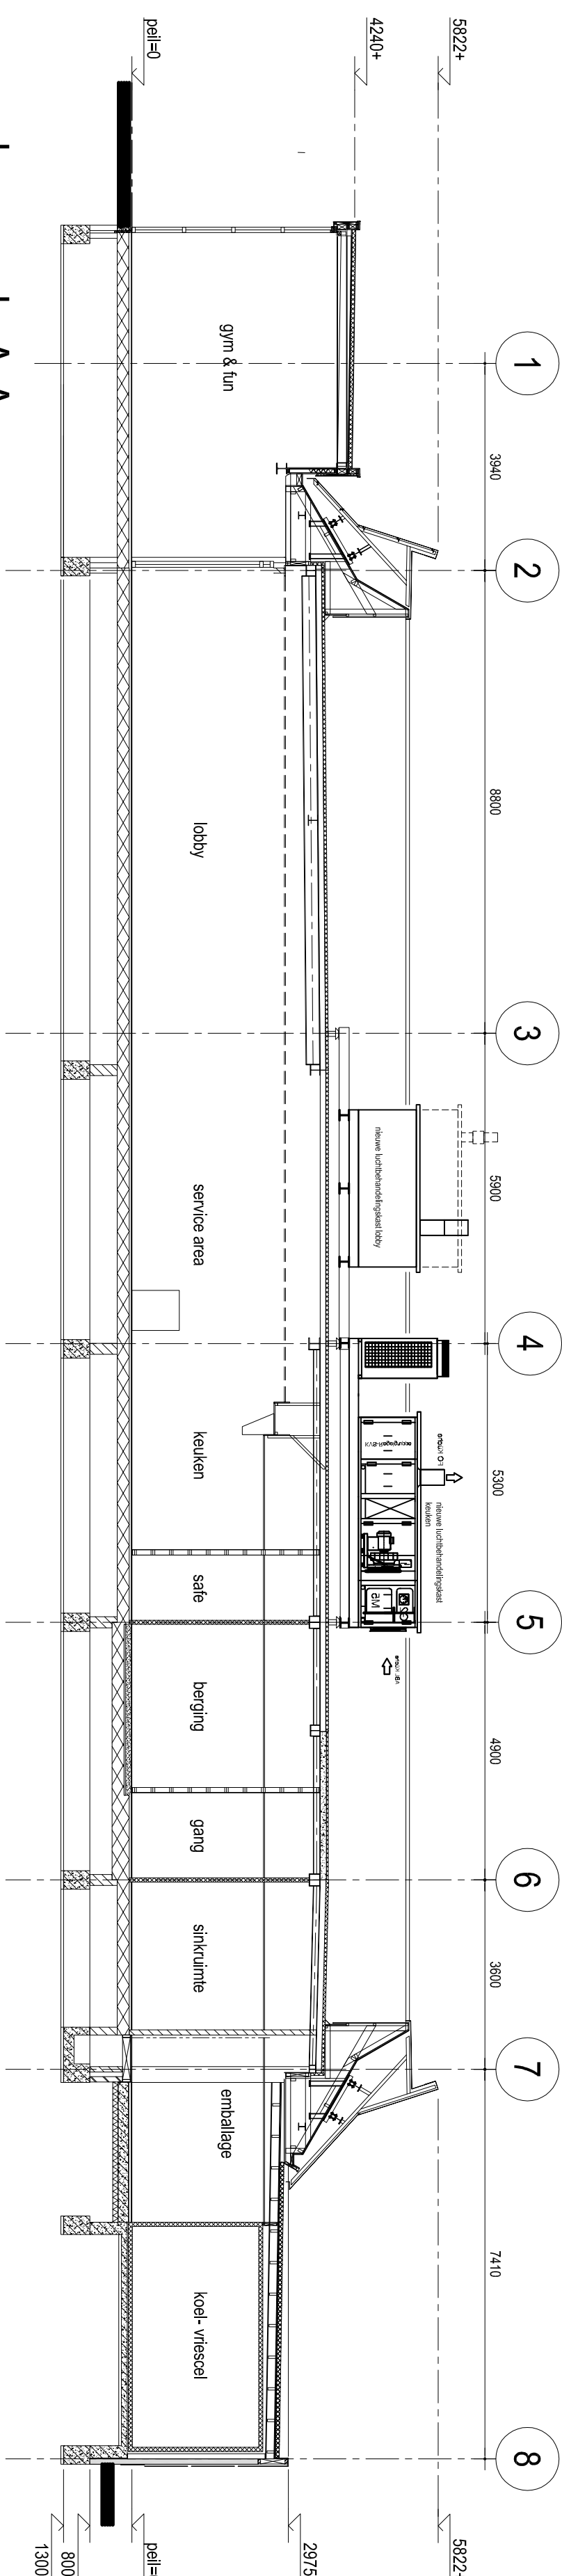

doorsnede A-A

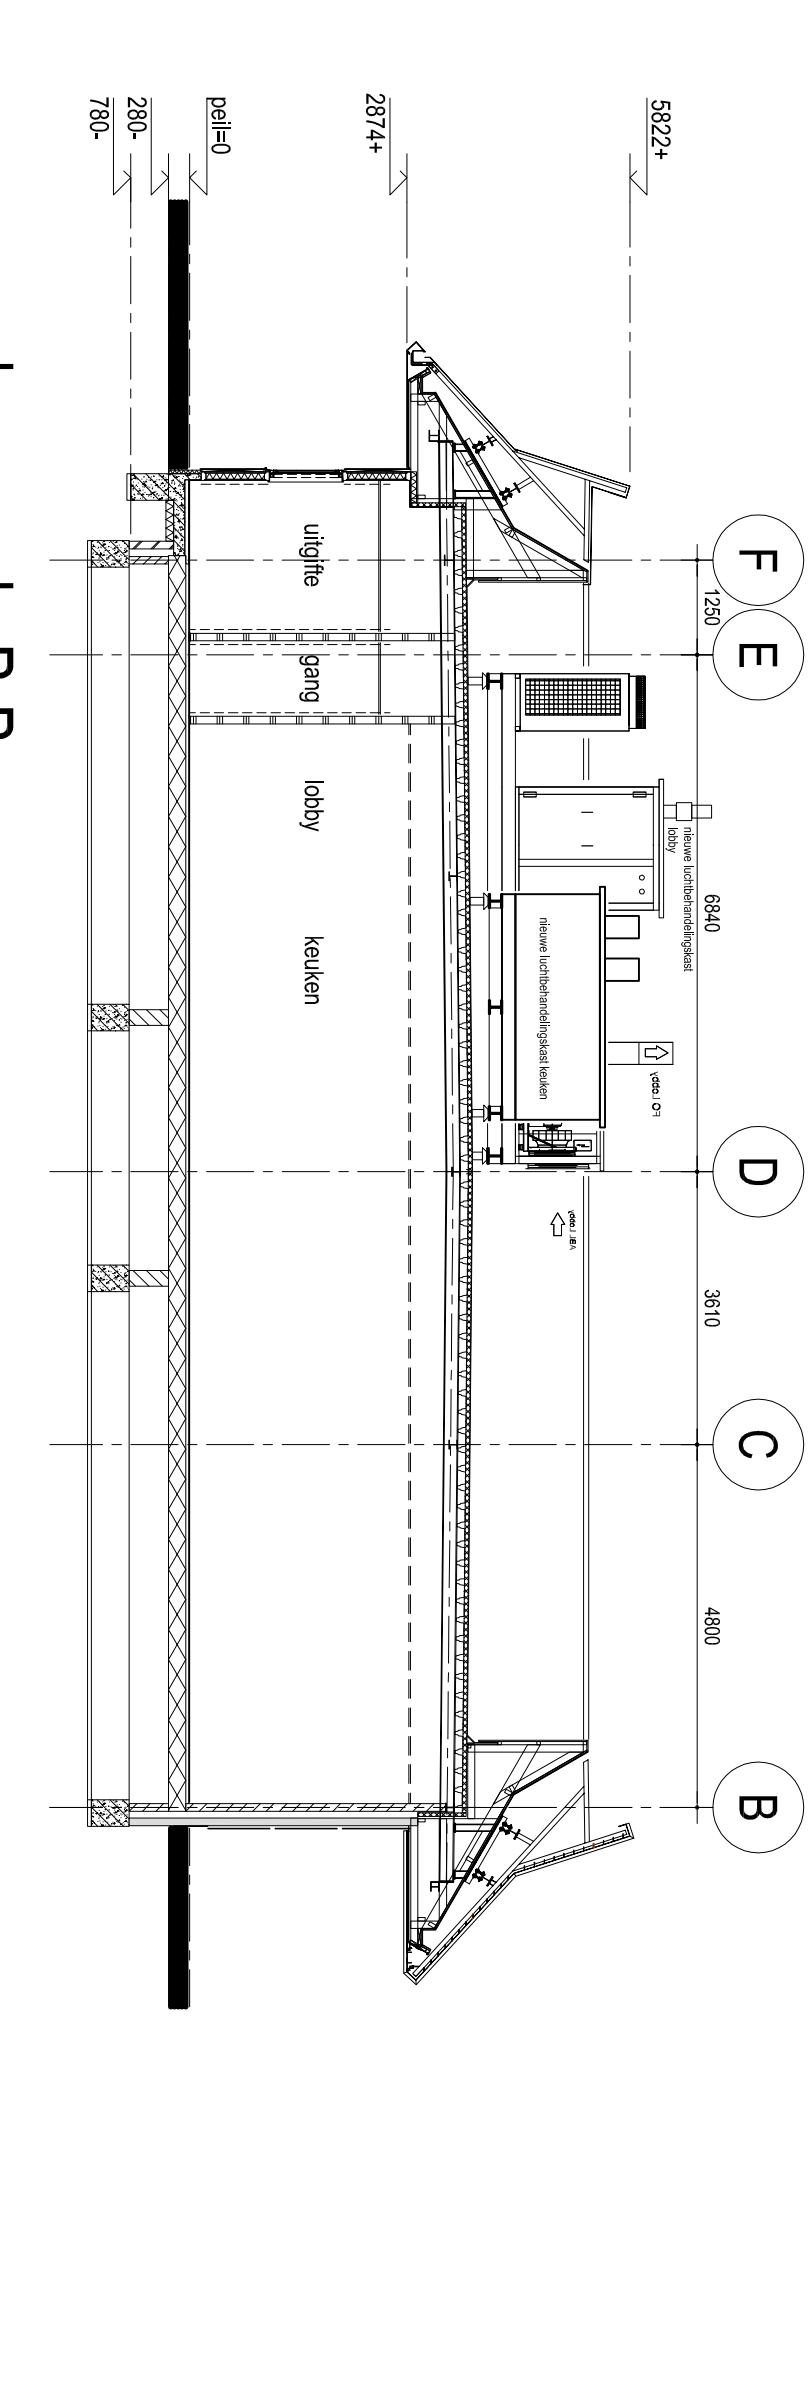

doorsnede B-B

kleuren/materialen		
onderverf	material	afwerking / type
gevelbekleding	volken	TRESP, Wilson Wood Decors
gevelbekleding booms	volken	TRESP, Wilson exterior
houten steuners hoek	hout	Douglas hout
stijp in gevel	staal	RAL 7016 antracietgrijs
plint metaal	polymeer-composiet	Stern
daktrim achtergevel	aluminium	Reynobond
dicke luifel entree en booms	aluminium	Reynobond
dicke luifel overig	aluminium	Reynobond
open luifel	aluminium	Reynobond
puilen booms	hout	Italian Walnut
puilen booms	aluminium	RAL 7016 antracietgrijs
deuren achtergevel	hout	RAL 7016 antracietgrijs
dakbedekking	bitumen	zwart



St. Janslaan 255, 4817 K Breda
Postbus 5006, 4801 LB Breda
Tel. +31 (0) 76 522 3009
info@debontragroup.nl
www.debontragroup.nl

opdrachtgever
McDonald's Nederland B.V.
postbus 403, 3500 AK te Utrecht

Project
McDonald's restaurant met McDrive
Munbergweg 16-18, 1101 ED Amsterdam

ontwerper
gevels + doorsneden

formaat
A1+
schaal
1:100
fase
bouwtoestand
1000

datum
28-04-2025
status
definitief
gepland

projectnummer
250935
tekeningnummer
B-02