




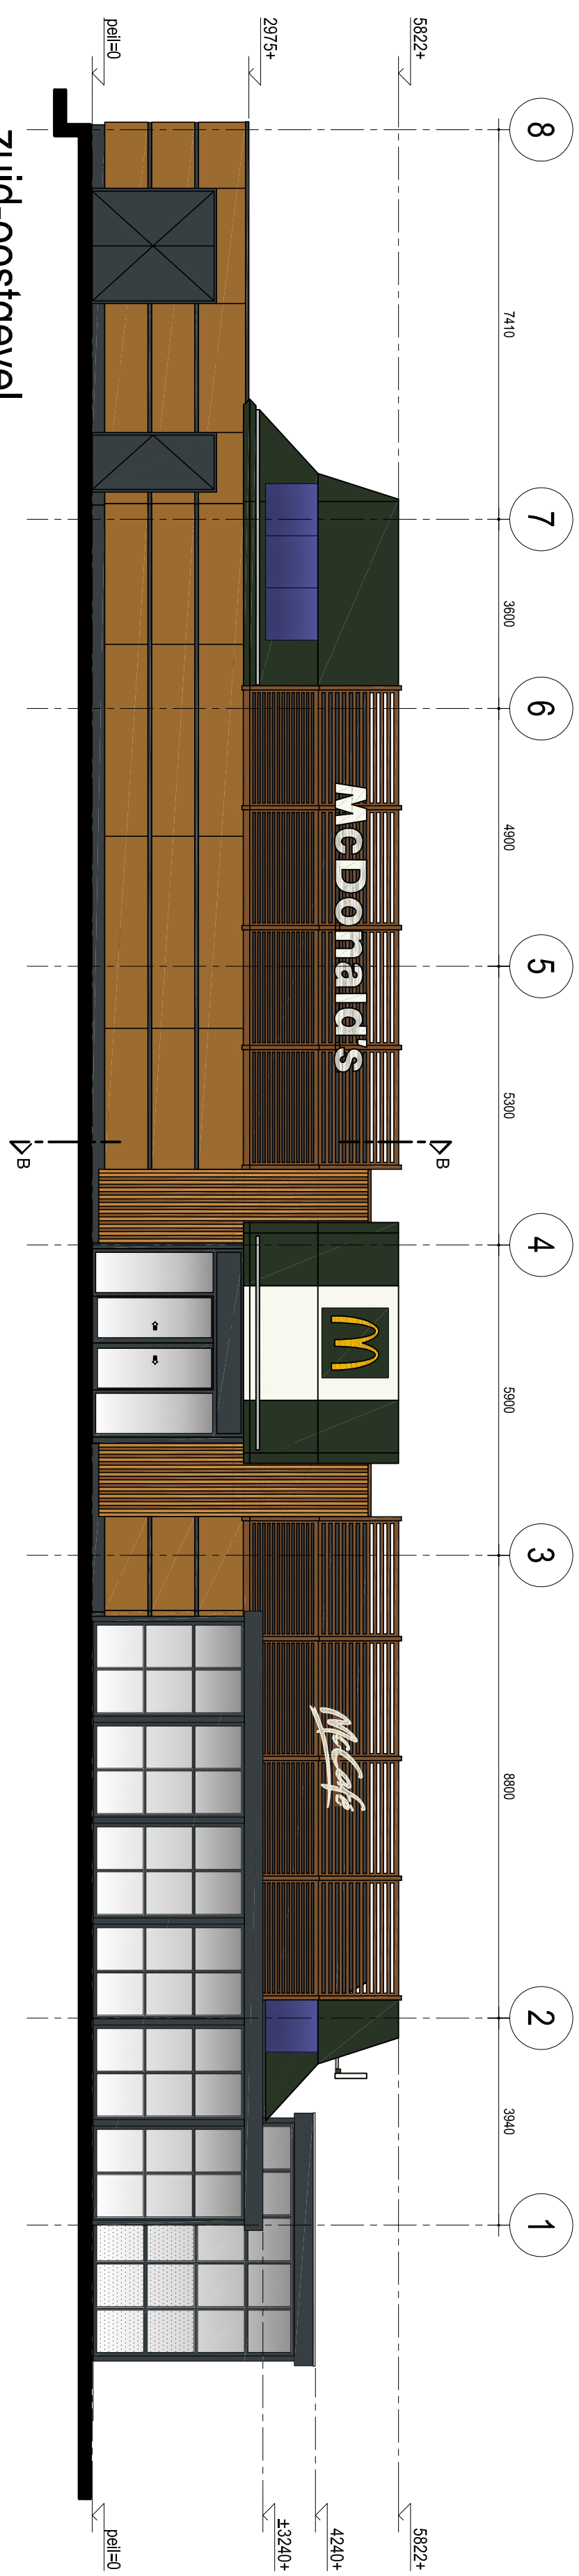


zuid-oostgevel

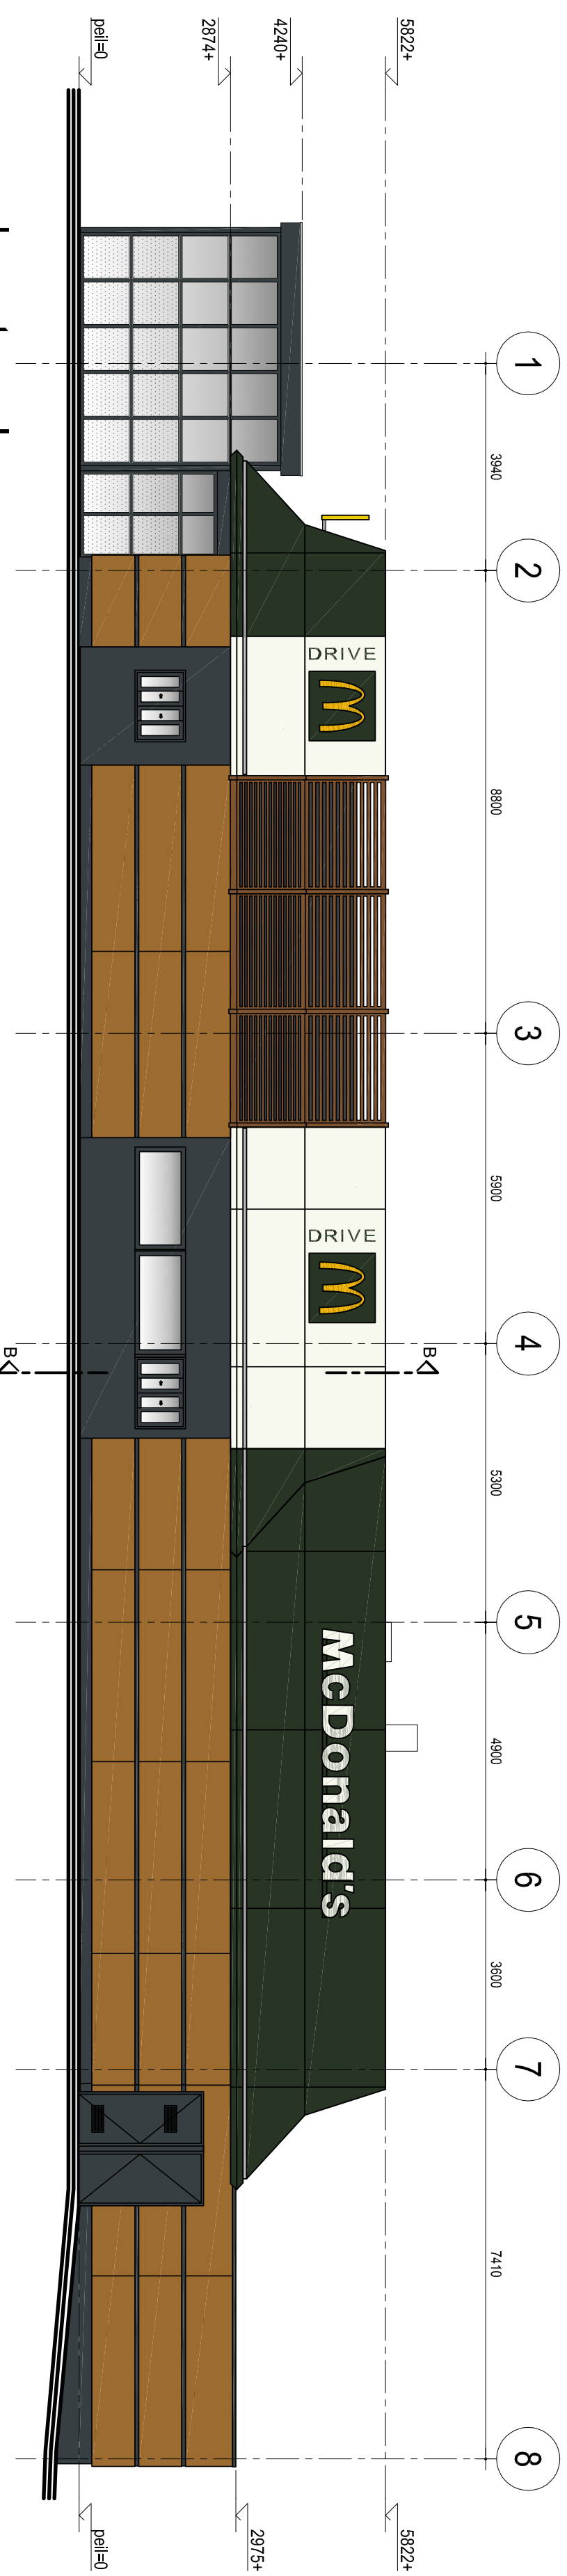


noord-westgevel

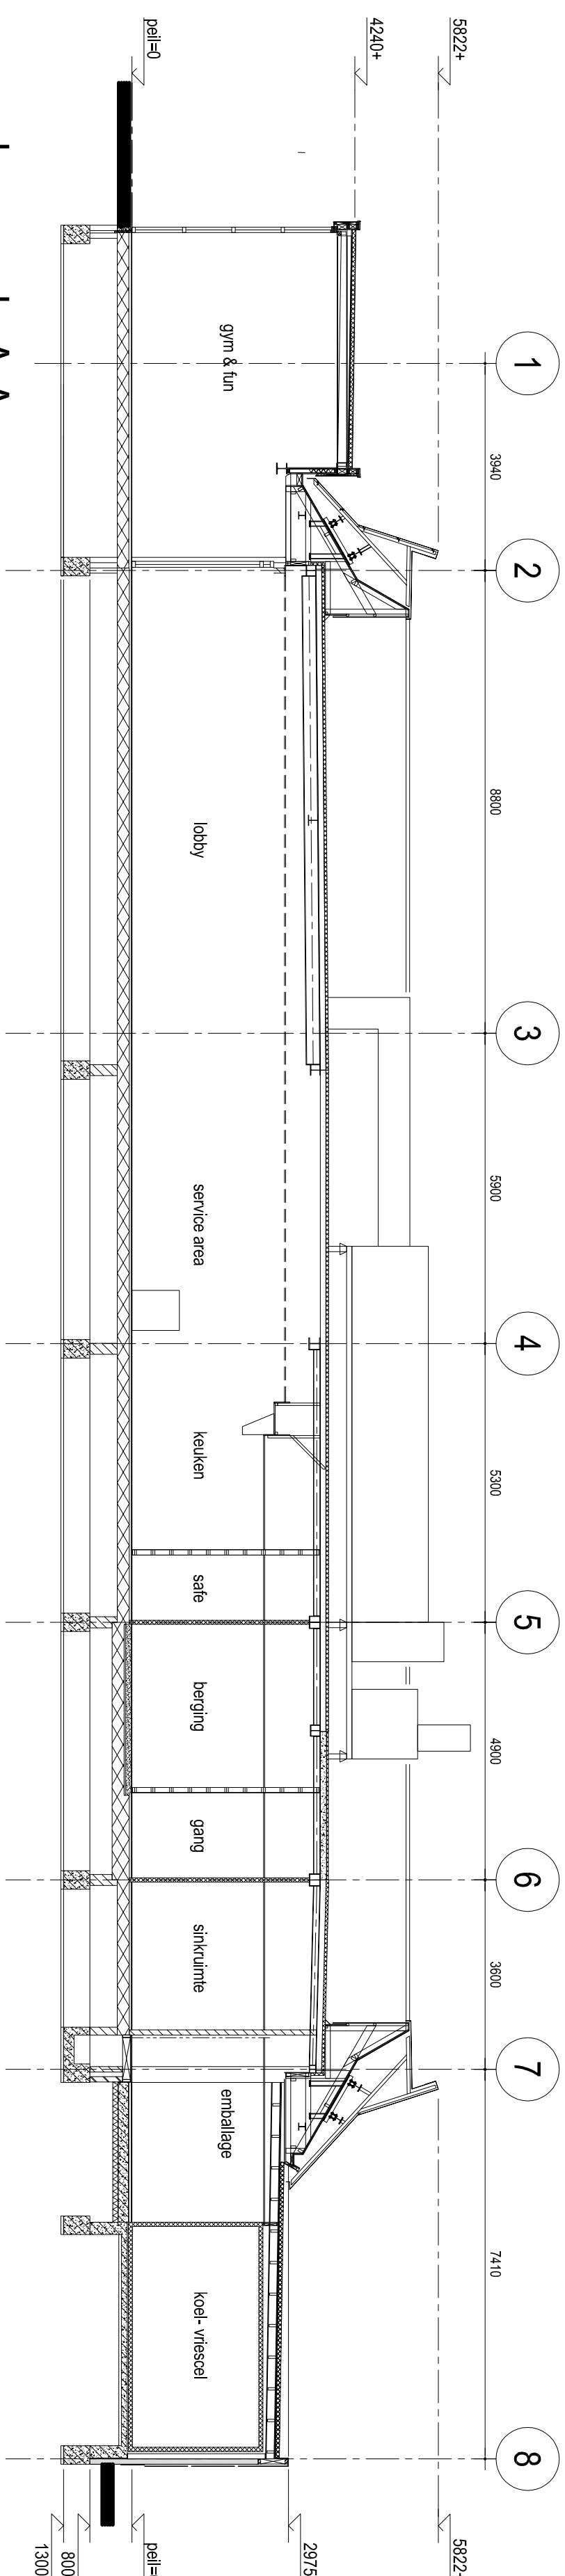


doorsnede A-A

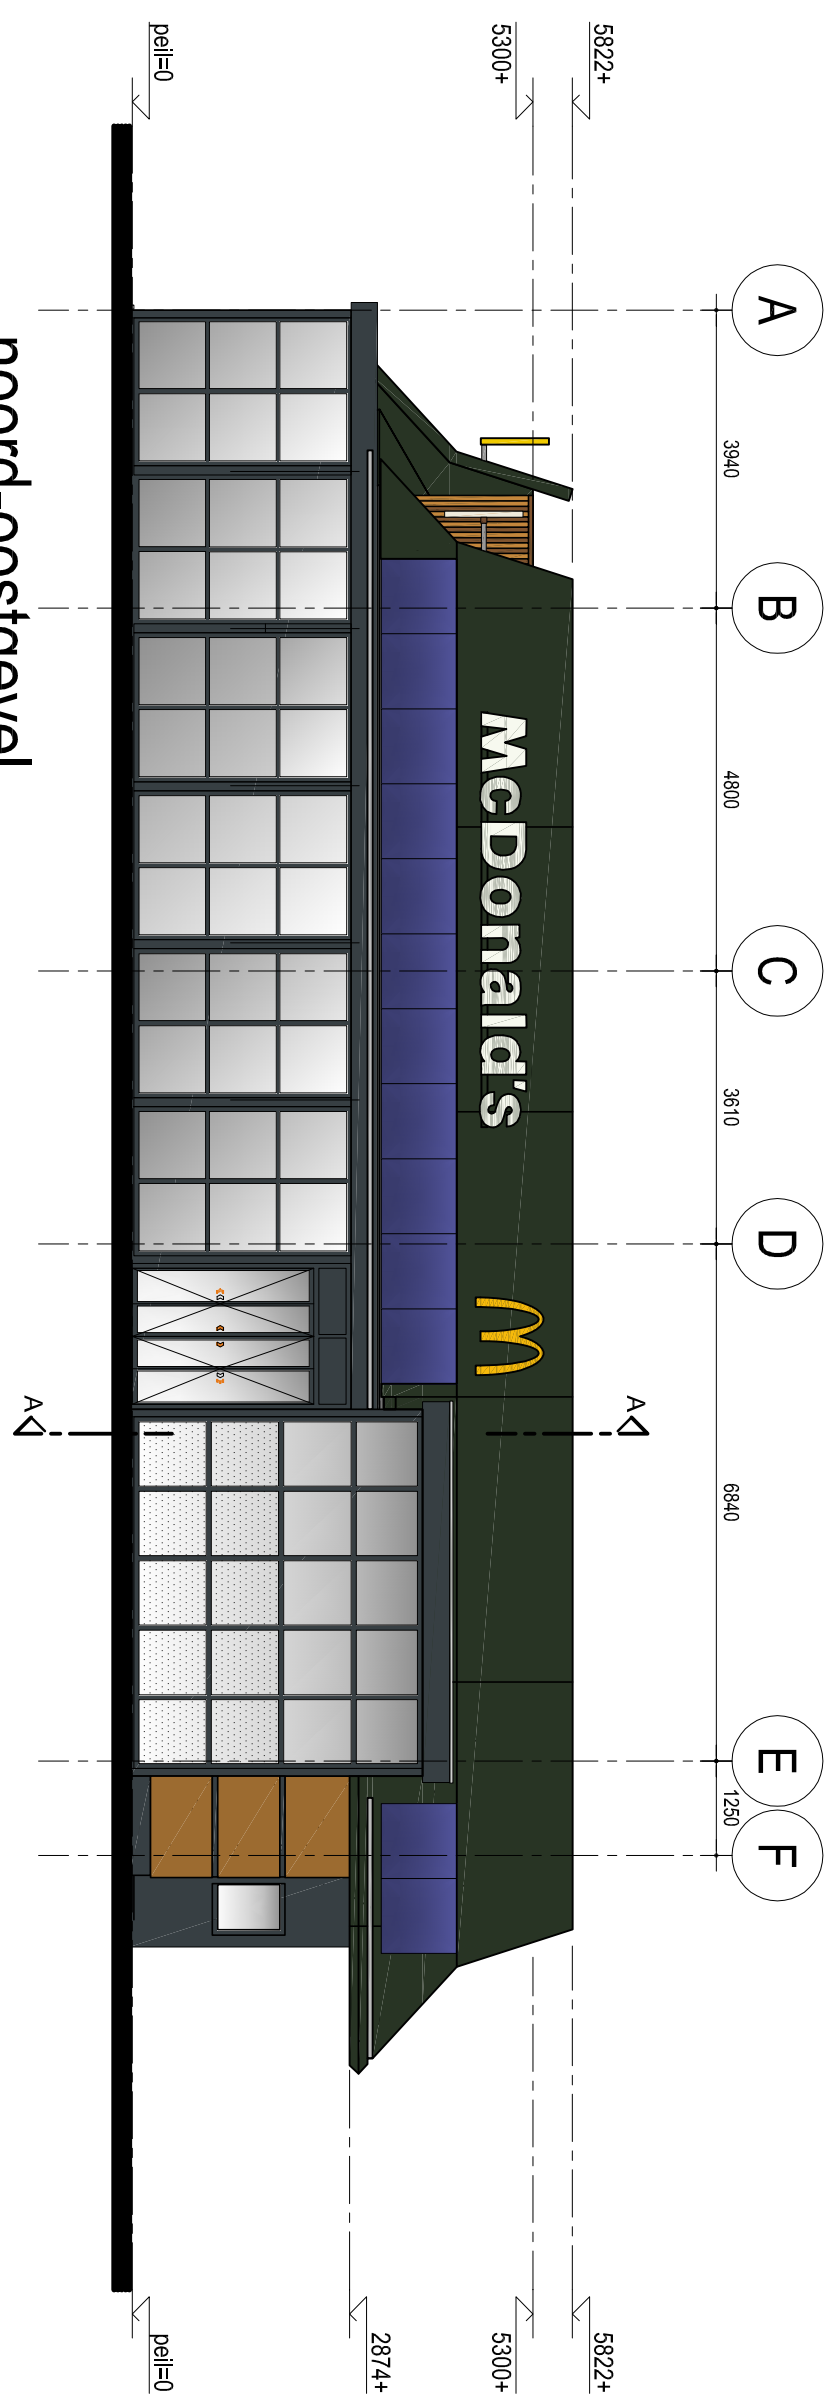

noord-oostgevel

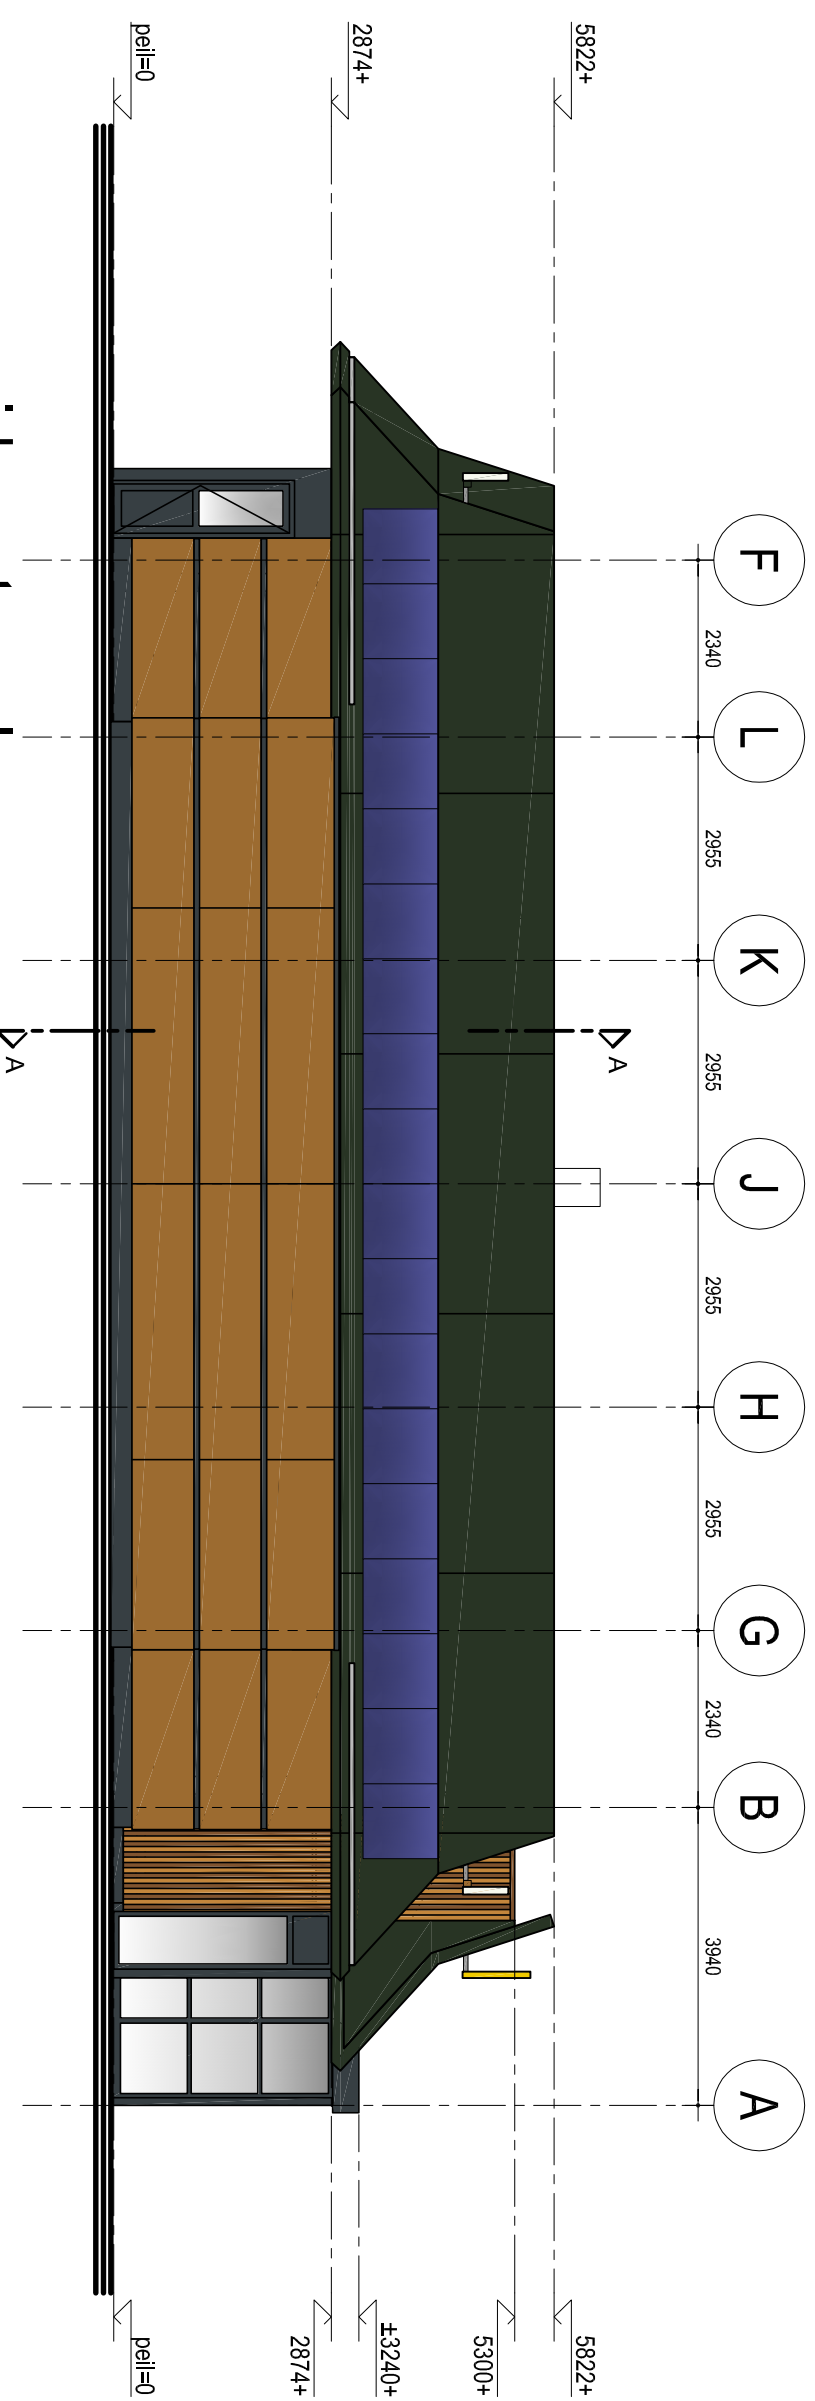

zuid-westgevel

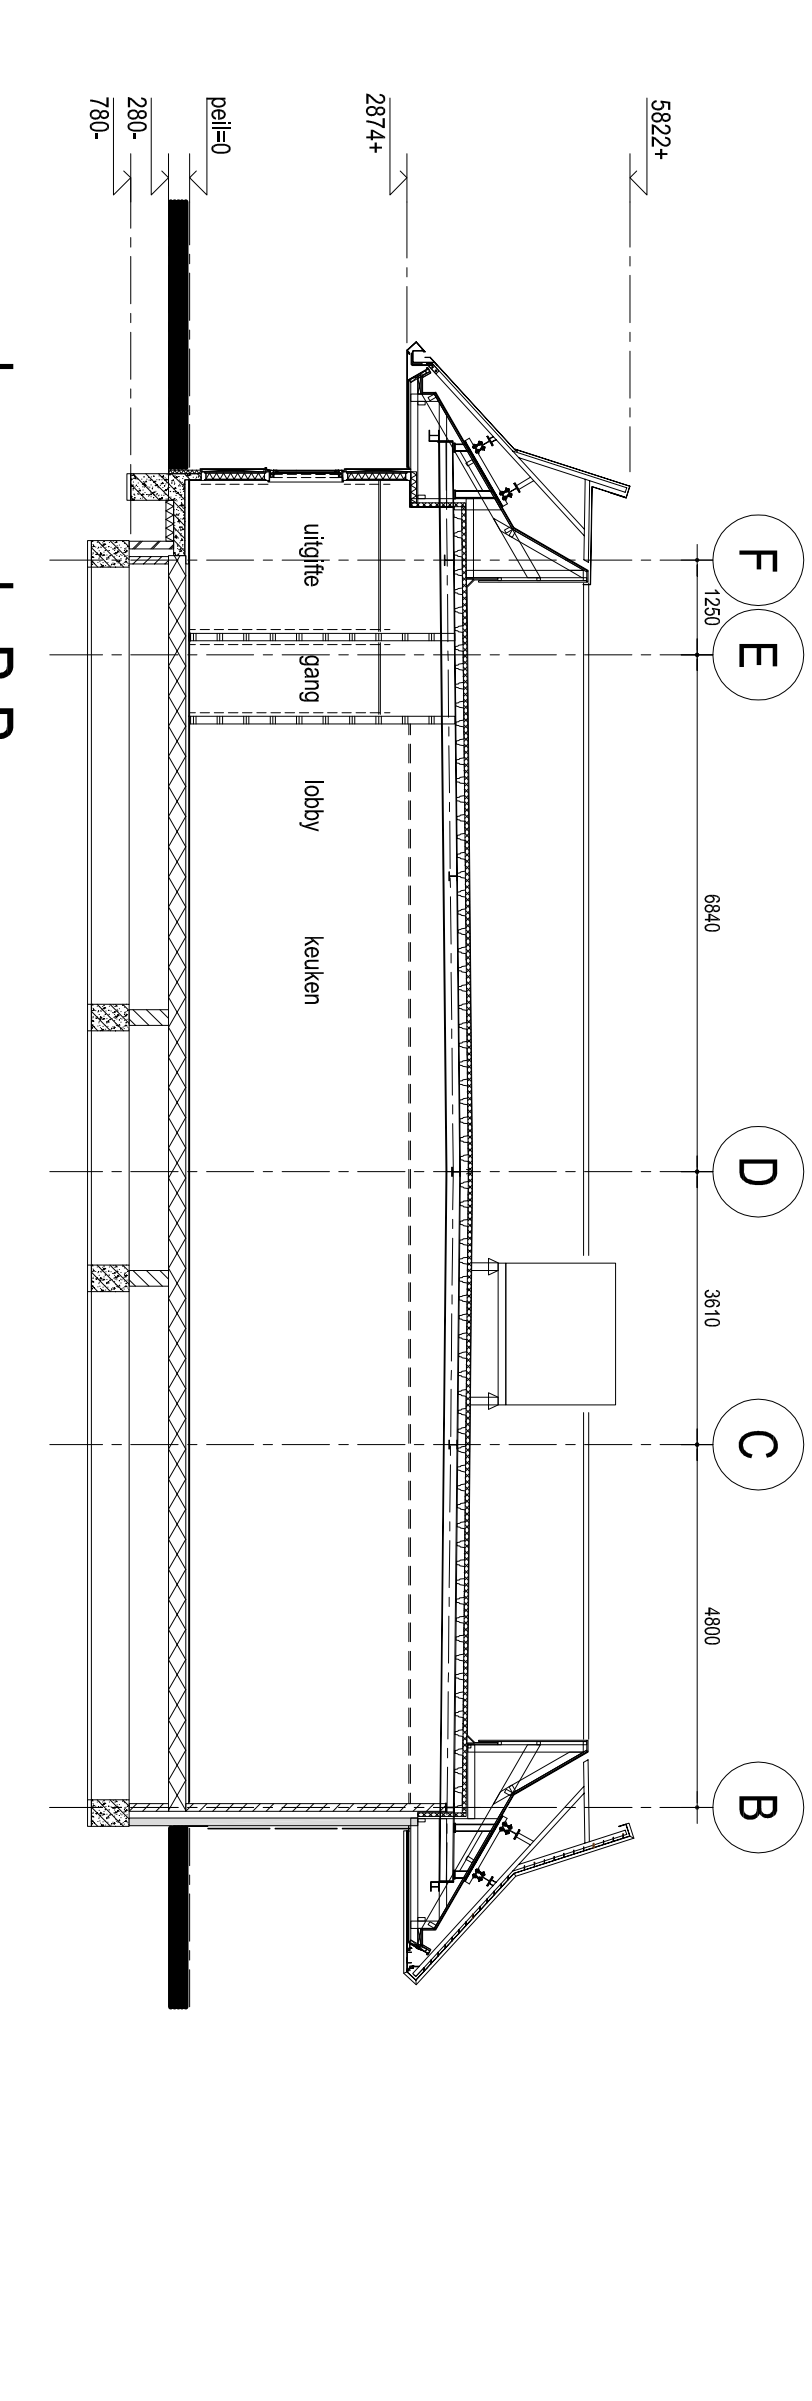

doorsnede B-B

onderdeel	material	afmeting / type	kleur
gevelbekleding	volumen	TRESPAL, Witeon Wood Doors	NW 08, Italian Witnat
gevelbekleding booms	volumen	TRESPAL, Witeon exterior	A25.8, IRT
houten steunlers hoek	hout	Douglas hout	EA-40,45,1, Shikens wooden colour
strip in gevel	staal		RAL 7016 antracietgrijs
plint metaal	polymeer-composiet	Sterni	SN 8800, glad halmaal zwart
dakrim achtergevel	aluminium		Reynobond
dicke luifel entree en booms	aluminium		A 8110 S = RAL 9010 helderwit
dicke luifel overig	aluminium		Reynobond
open luifel	aluminium		Reynobond
puilen booms	hout		Italian Witnat
puilen booms	aluminium		RAL 7016 antracietgrijs
deuren achtergevel	hout		RAL 7016 antracietgrijs
dakbedekking	bitumen		zwart

Kleuren/materialen



St. Janslaan 255, 4817 K Breda
Postbus 5006, 5601 LA Eindhoven
Tel. +31 (0) 76 522 3009
info@debontragroep.nl
www.debontragroep.nl

opdrachtgever
McDonald's Nederland B.V.
postbus 403, 3500 AK te Utrecht

project
McDonald's restaurant met McDrive

Munberggweg 16-18, 1101 ED Amsterdam

bestaande toestand:

gevels + doorsneden + foto's

formaat	gekleend	datum	projectnummer
A1+	F-O	28-04-2025	2509335
schaal	type	status	tekeningnummer
1:100	T-510	definitief	BS-02
fase	store nr.	gewijzigd	
bestand	1060		

Z50935_02_2509335-voorwerk-foto's_Munberggweg_Amsterdam.dwg