


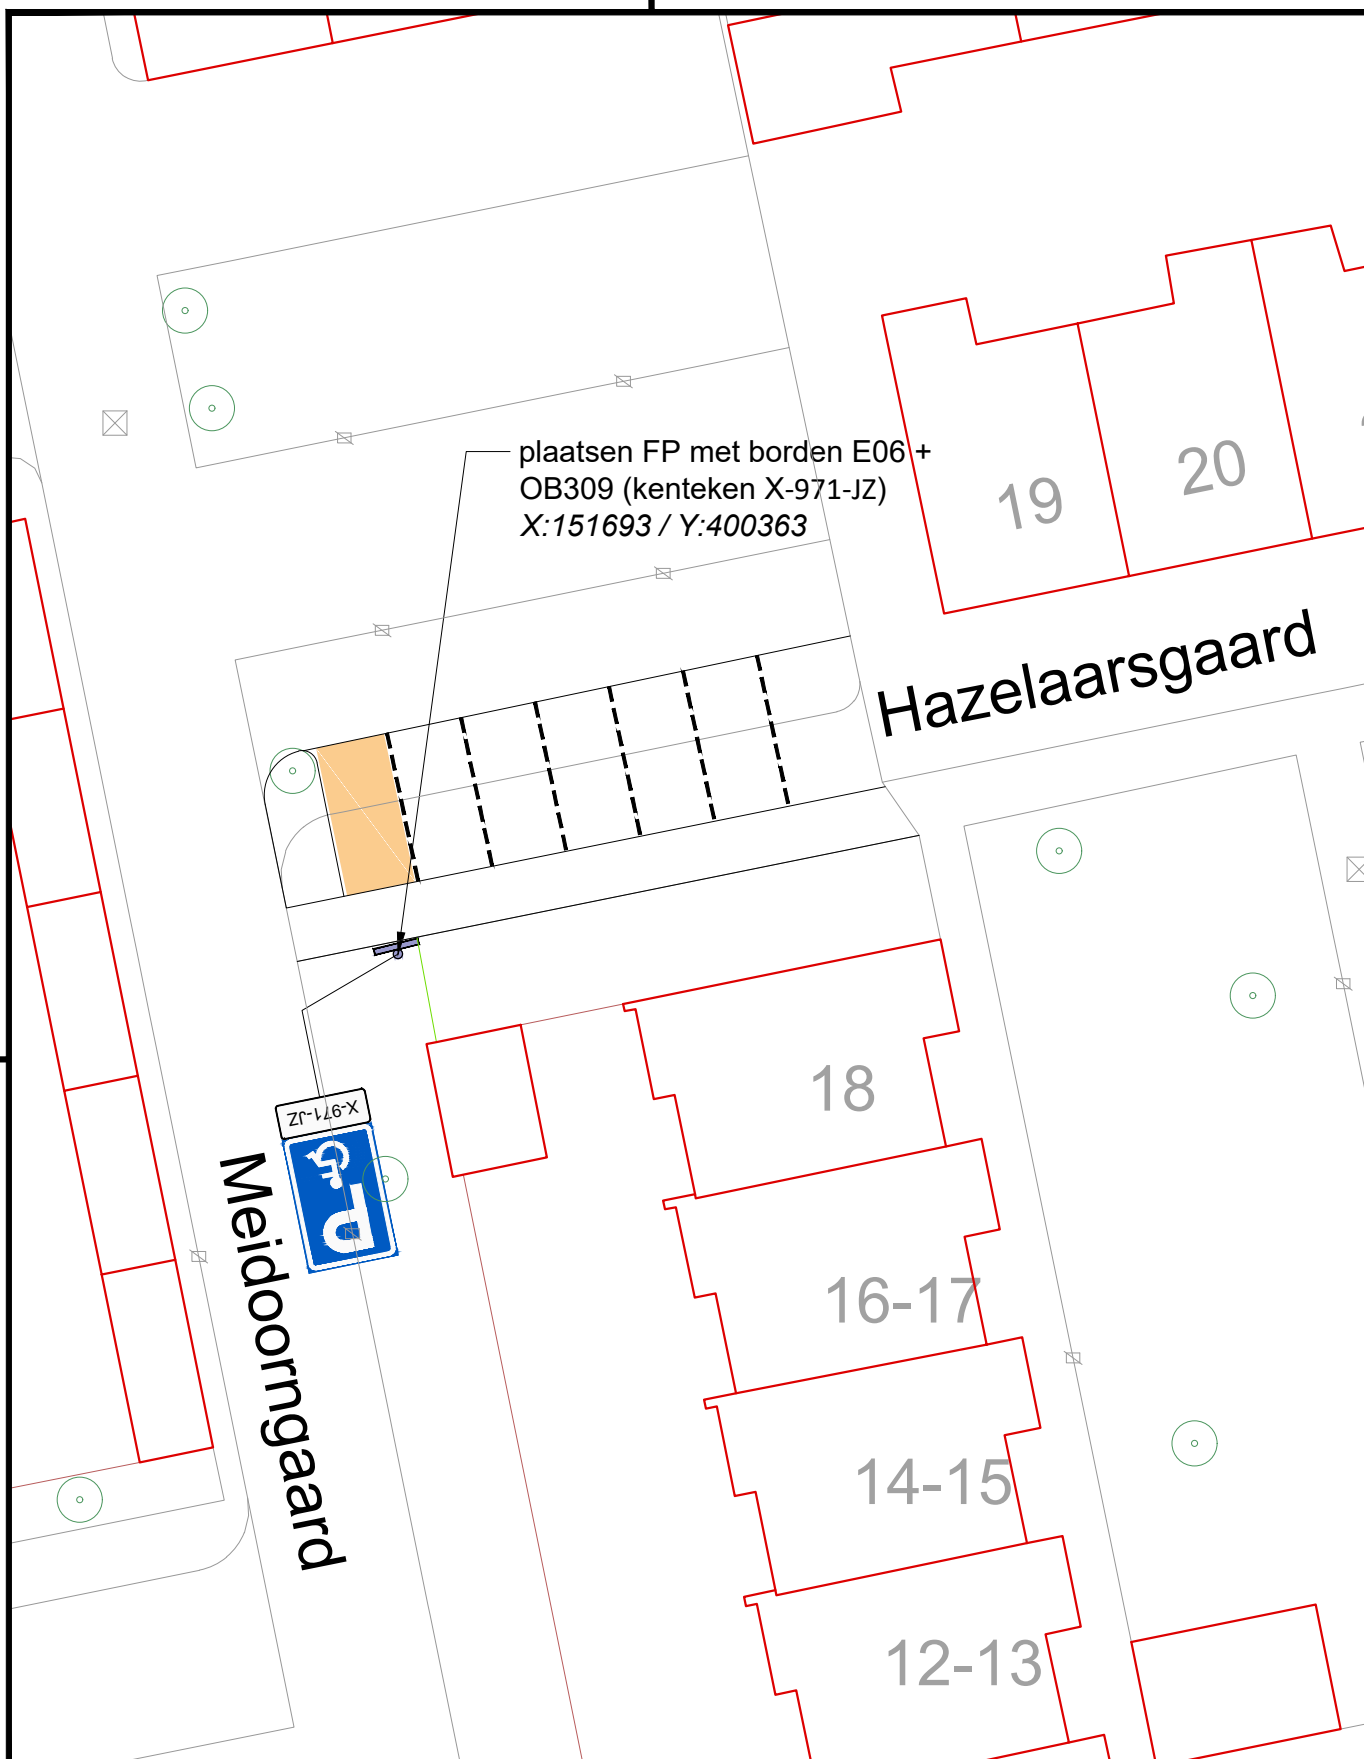

meewerkend

boxtel

Meewerkend Boxtel
Markt 1
5281 AT, Boxtel

status

BESLUIT

fase

DEFINITIEF

PROJECT

AANWIJZING GPP HAZELAARSGAARD 17

OMSCHRIJVING

Plaatsen bebording GPP algemeen

Zaaknummer 1381717

getekend

SV
13-06-2025

schaal 1: 250

bladnummer 1 / 1

gecontr.

CdcC
13-06-2025

formaat A4

tek.nummer 2025_0030_00