


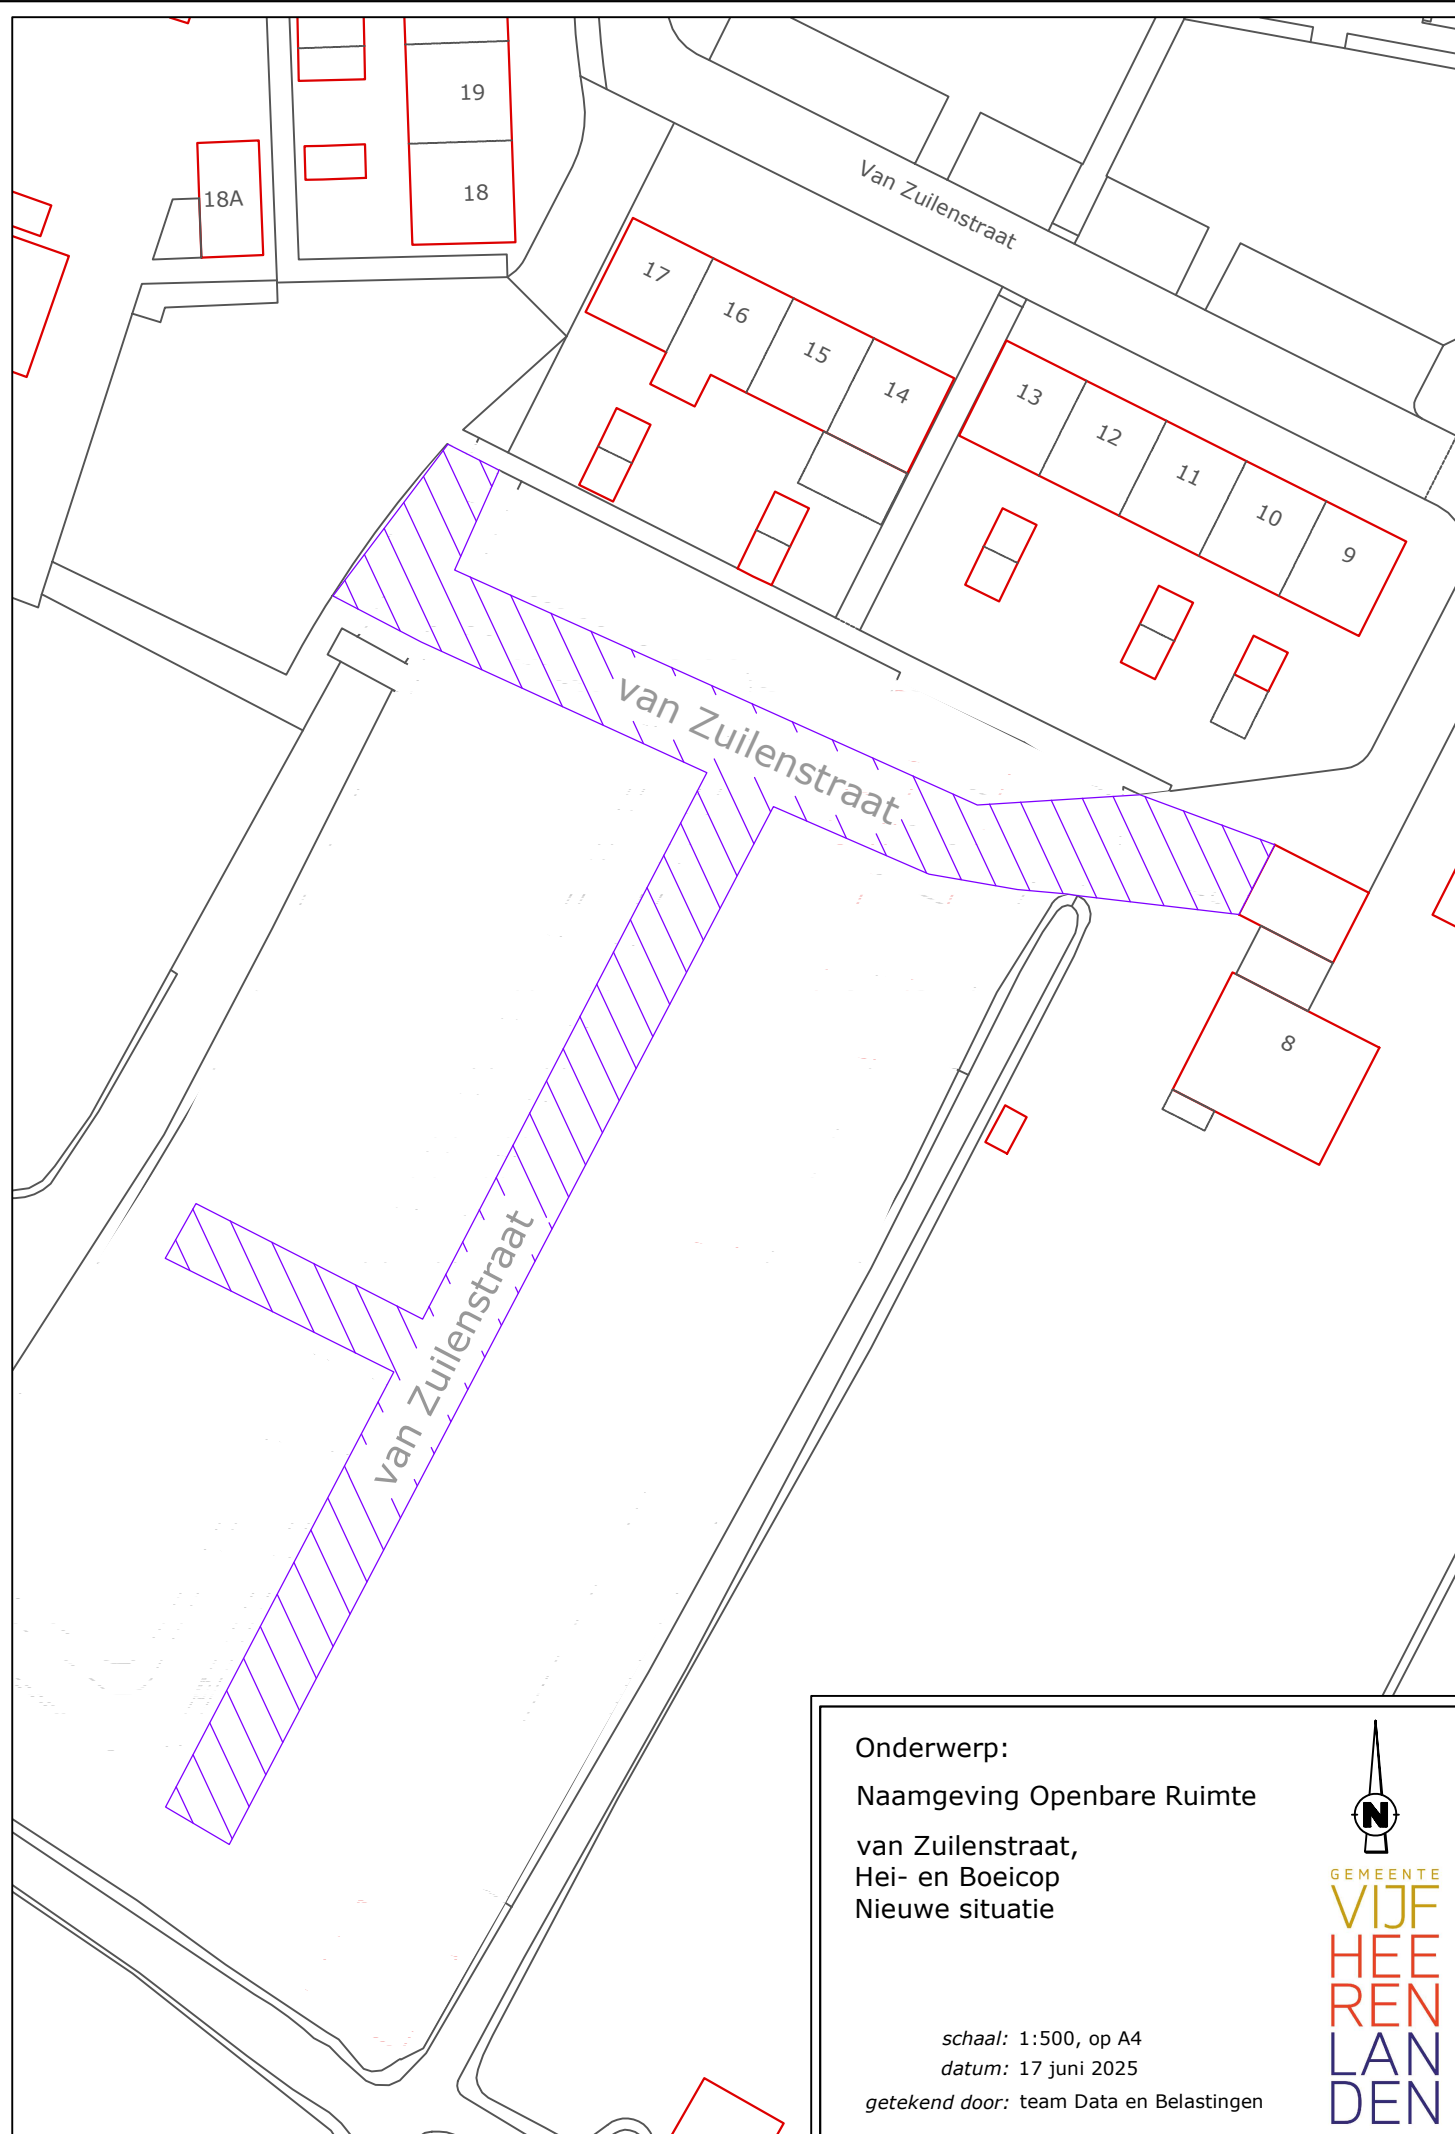

Onderwerp:

Naamgeving Openbare Ruimte

van Zuilenstraat,
Hei- en Boeicop
Nieuwe situatie

schaal: 1:500, op A4

datum: 17 juni 2025

getekend door: team Data en Belastingen

