



Plan stopverbod Gerard Doustraat

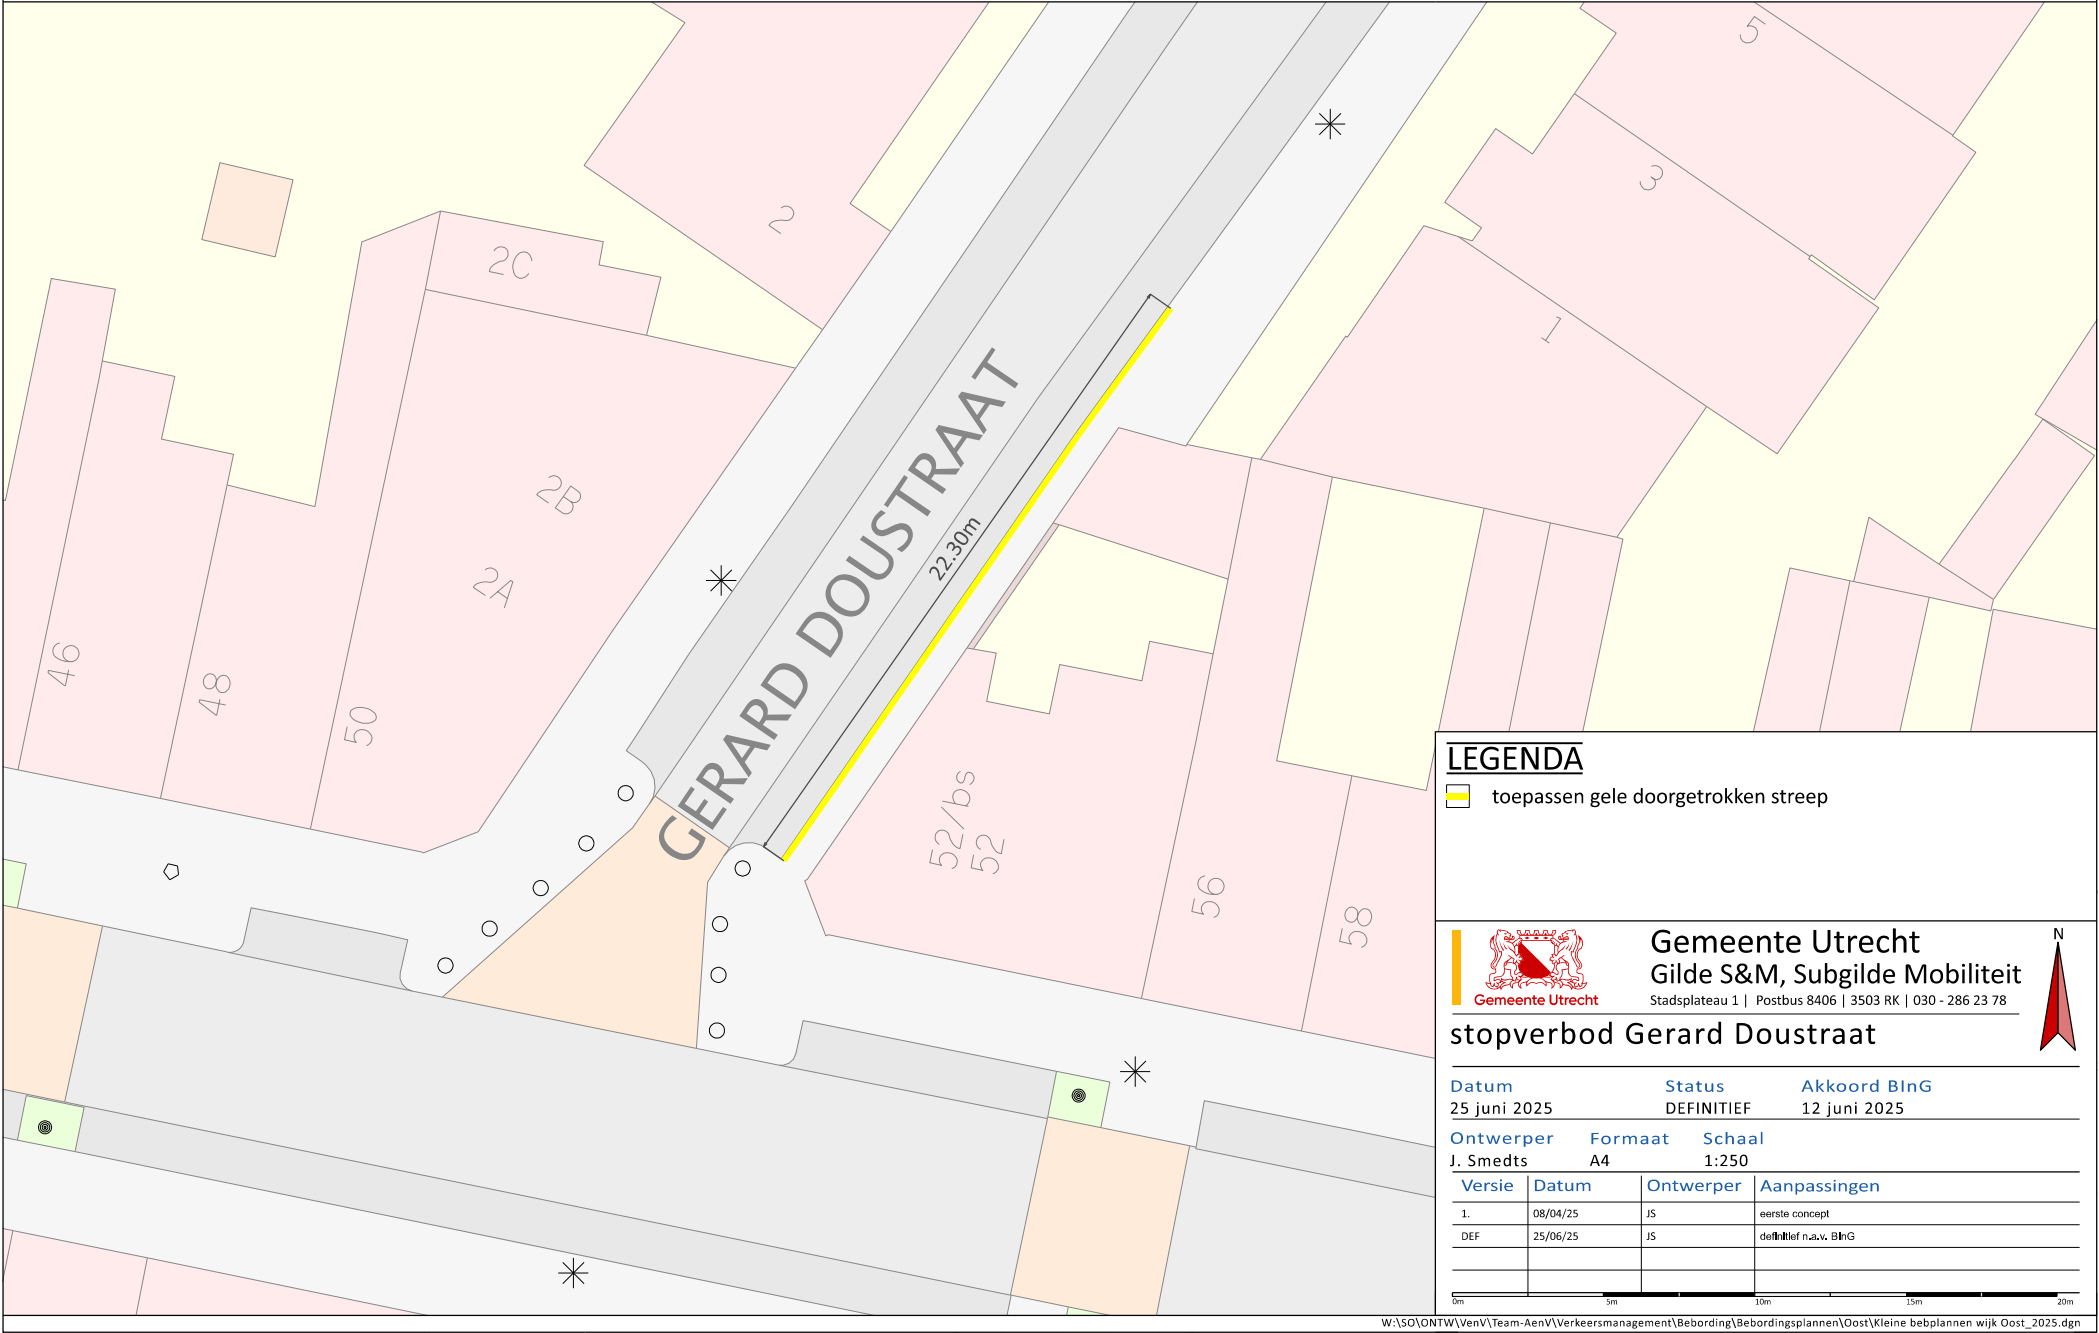

LEGENDA
toepassen gele doorgetrokken streep



Gemeente Utrecht
Gilde S&M, Subgilde Mobiliteit
Stadsplateau 1 | Postbus 8406 | 3503 RK | 030 - 286 23 78

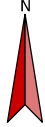

stopverbod Gerard Doustraat

Datum	Status	Akkoord BlnG
25 juni 2025	DEFINITIEF	12 juni 2025

Ontwerper	Formaat	Schaal
J. Smedts	A4	1:250

Versie	Datum	Ontwerper	Aanpassingen
1.	08/04/25	JS	eerste concept
DEF	25/06/25	JS	definitief n.a.v. BlnG

