


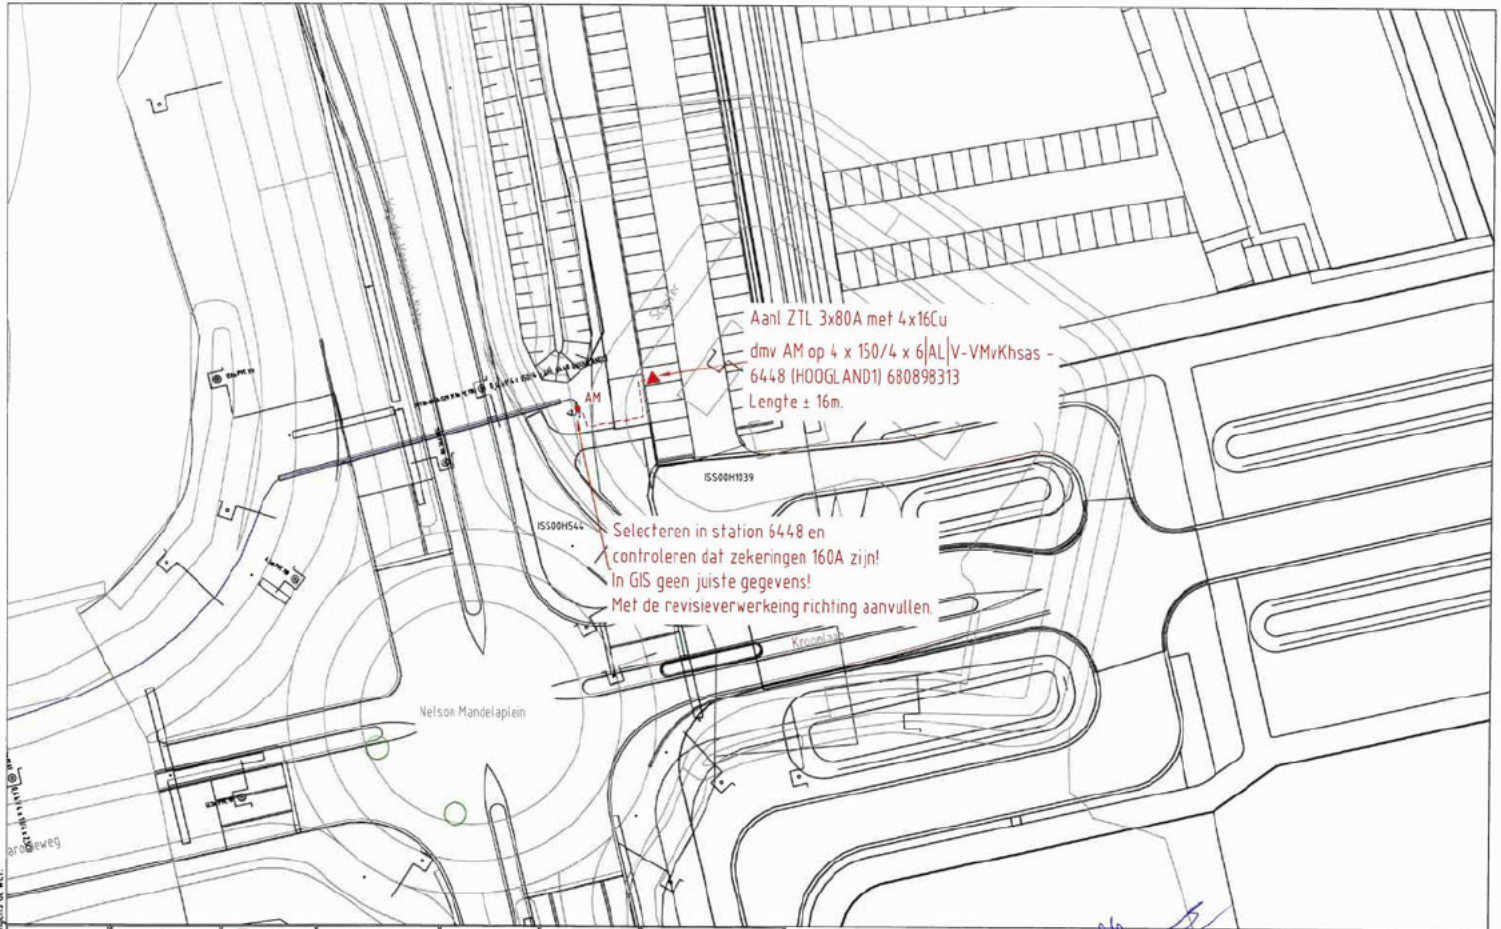

ELEKTRA NIEUW		LS-kast	Station	Leveringspunt	Laadpaal	DV mast
ELEKTRA BESTAAND		Mast bovengronds	Mof	Bescherming	Abc Tekst	Zakkerbord
		Kabel nieuw	Kabel te rijzen	Kabel te roeien	Buiten Bedrijf	Kadaster
		LS-kast	Station	Leveringspunt	DV mast	Mast bovengronds
		Mof	Bescherming	Abc Tekst	Zakkerbord	Kadaster
		0.4 kV/DV	0.4 kV	DV	1 kV	6 kV
		23 kV	25 kV	50 kV	66 kV	150 kV
		Buiten Bedrijf	Telecon	Aardkabel	Gelijkspanning	

Opmerkingen: Geen

Tracé lengte: Mir.

STEDIN 20250327 Trace Elektra

Hoogland 7 IJsselstein

LS Plan

Formaat: A3

Schaal: 1:500

Volgend blad: Detailontwerp/Vergunning t

Wijze: 80

Gefekend door: [Redacted]

Goedgekeurd door: [Redacted]

Project: PD24/10 Hoogland 7 ZTL IJsselstein

Document: 20250327-1610-001

Status: Vrij voor uitvoering

Rader: A3

Datum: 2-4-2025