

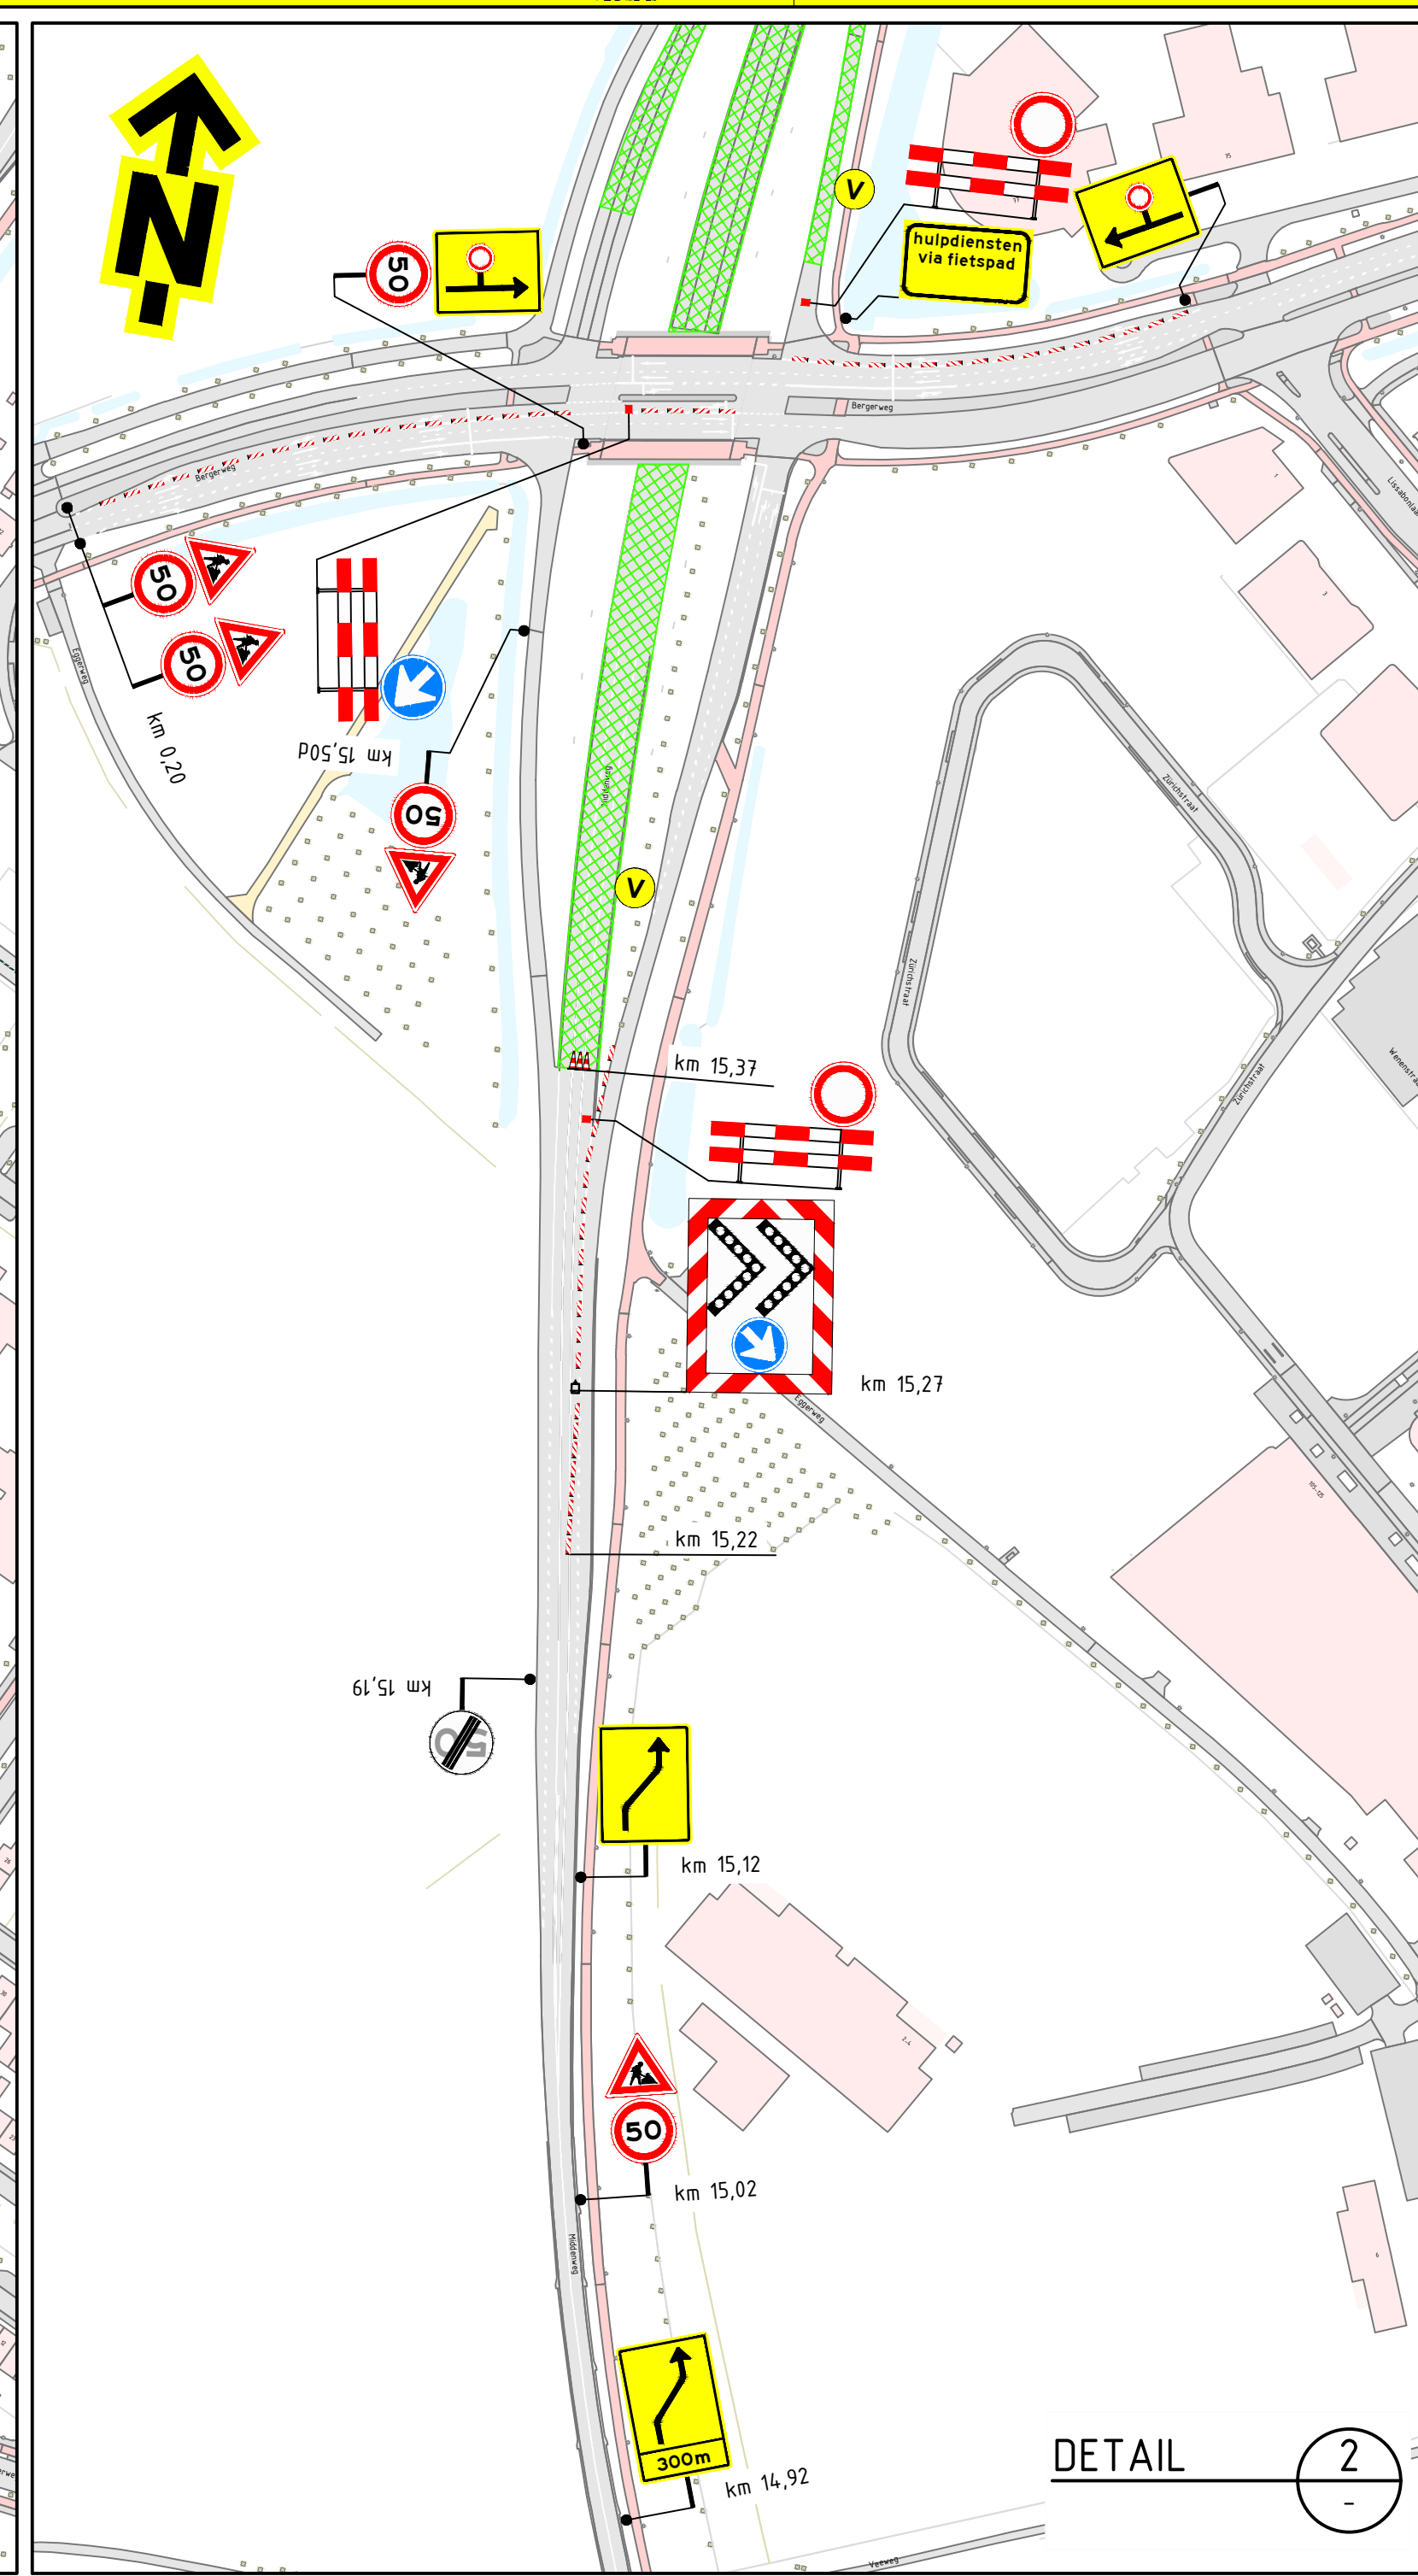


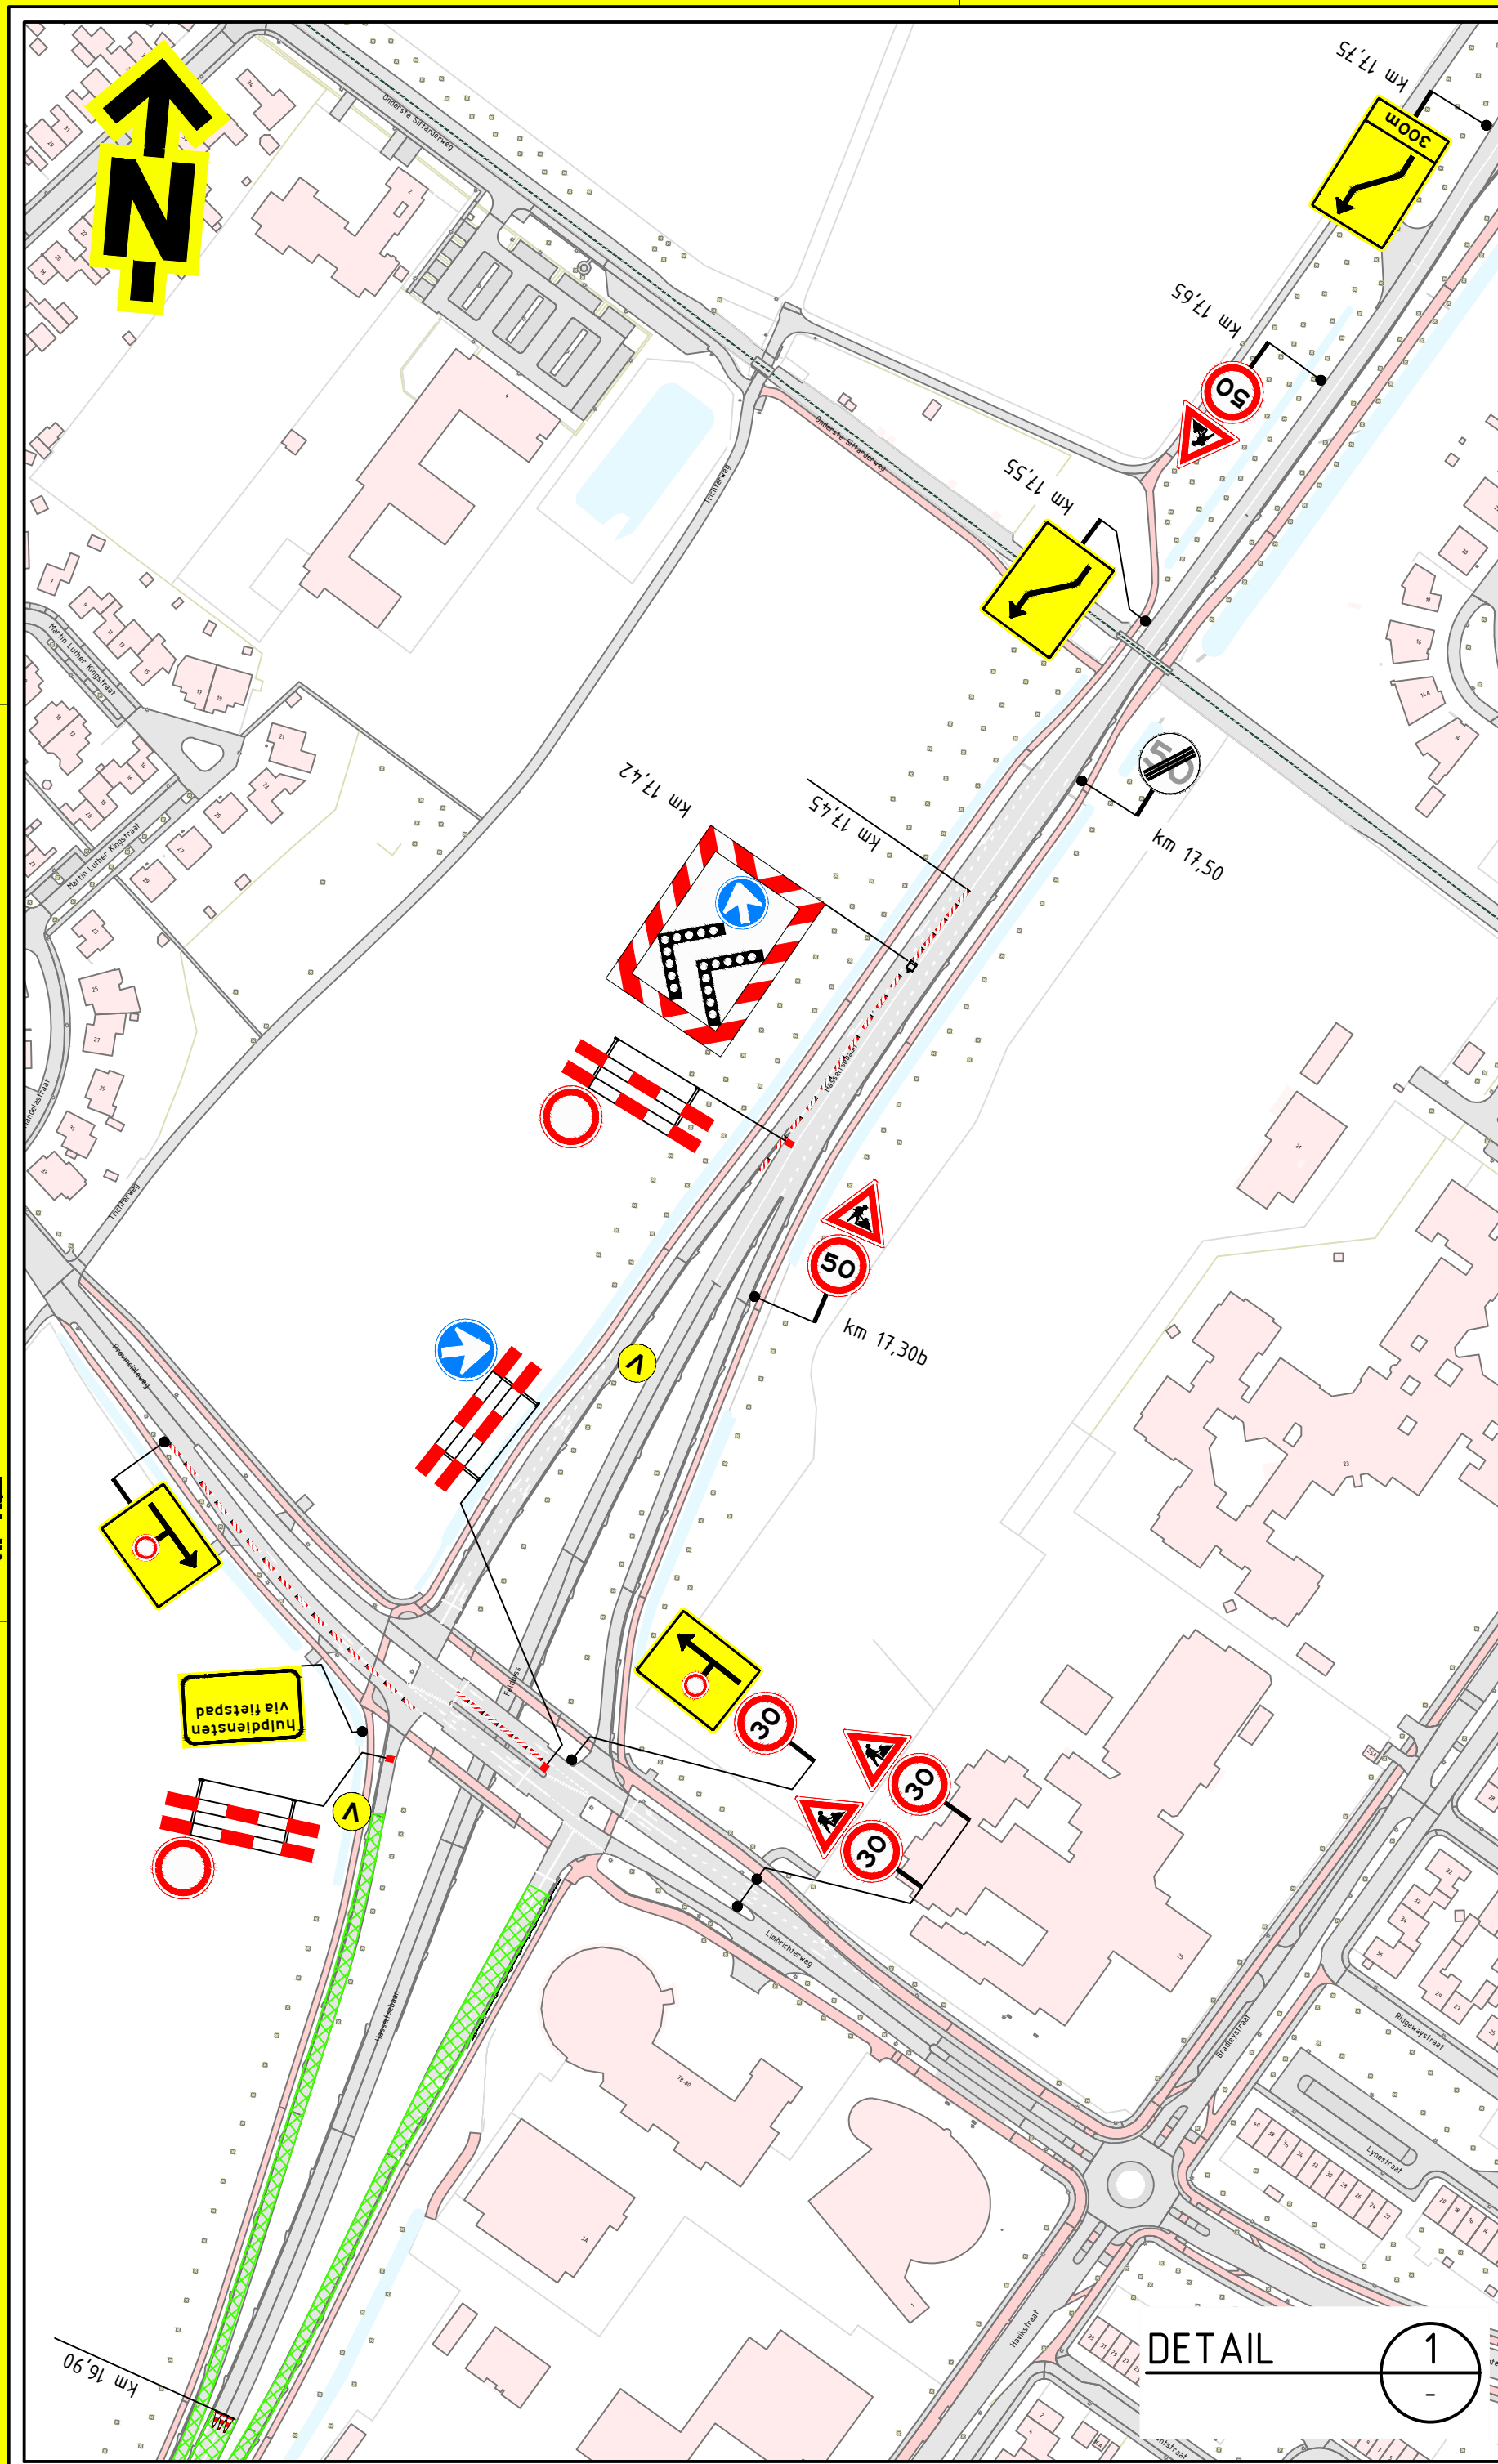

Locatie	
---------	--

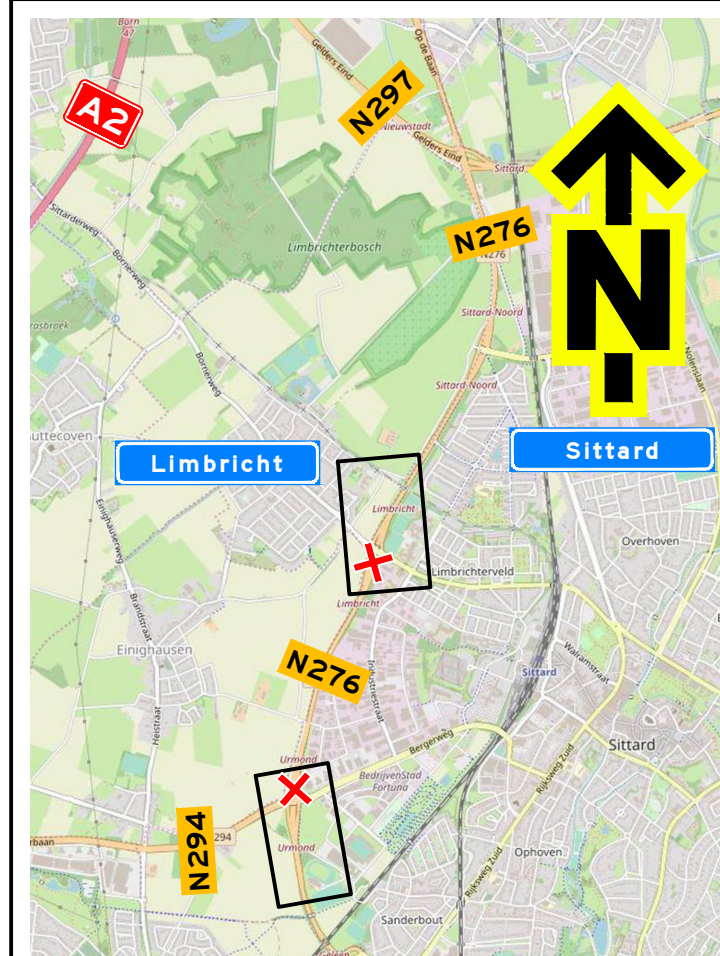

Opmerkingen

- afplakken/afkruisen conflicterende bebording
- de locatie van bebording is indicatief, de exacte locatie wordt in het werk bepaald


Bijbehorende tekeningen

PR09439-02B01

Verklaring

- | | |
|---|---|
|  | werkruimte |
|  | afsluiting |
|  | vooraankondigingsbord plaatsen twee weken voor aanvang van de werkzaamheden |

N276
 dicht
 (dag datum/tijd)
 tot (dag datum/tijd)

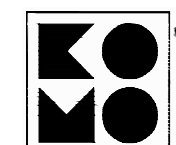

Versie: 0.1 Omschrijving: Concept

05-06-25 Getekend: **ASH** Controle: **JDJ** 2e controle: Vrijgegeven:

TSNed Menhirweg 12
5342 LS Oss
Postbus 160
5340 AD Oss
Tel: 0412 - 70 02 00
www.tsned.nl

 **KWS**

Project: KWS asphalt N276 hm 16,5 -17,9
Sittard

Onderdeel: Verkeersmaatregelen
Afzetting-Sittard
fase 2

Schaal: 1:2000

Tekening
nummer: PR09439-02A01-0.1

Formaat: A2

Blad 1 van 1