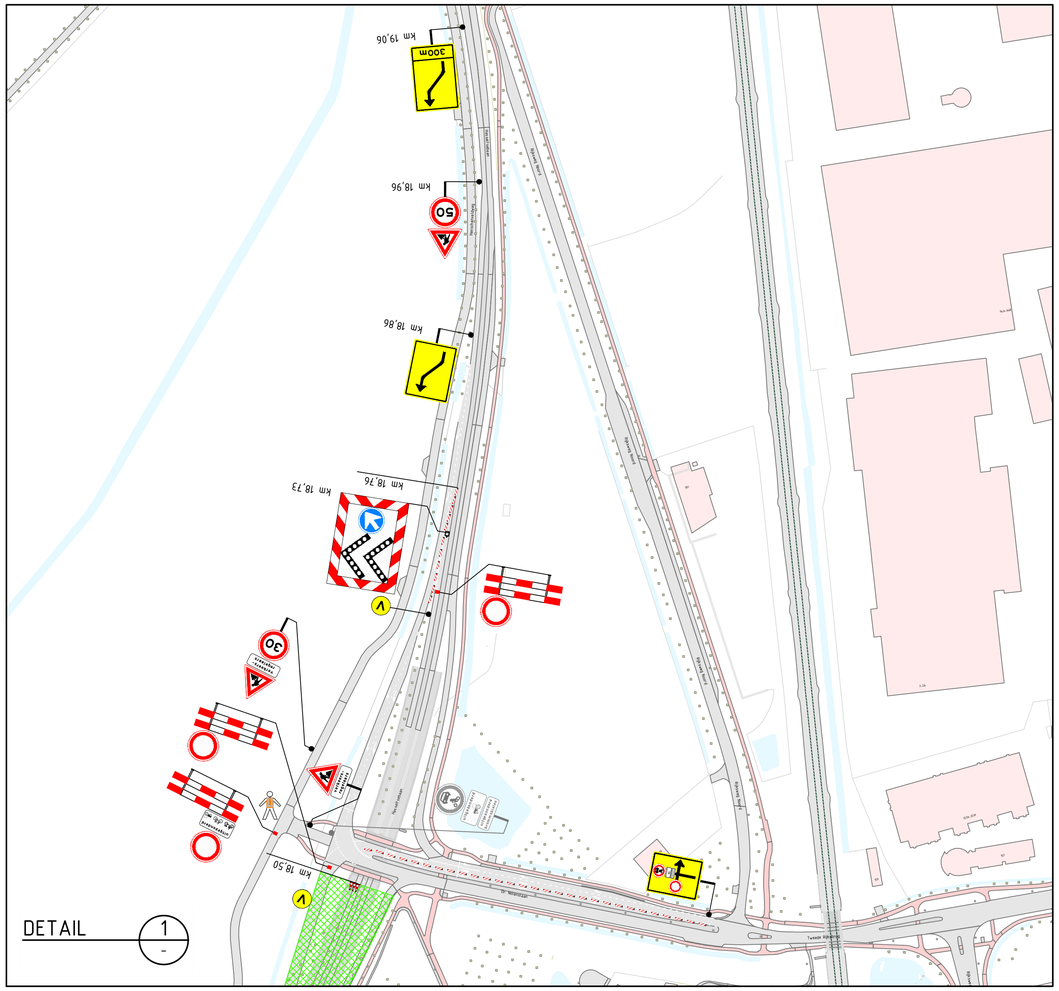

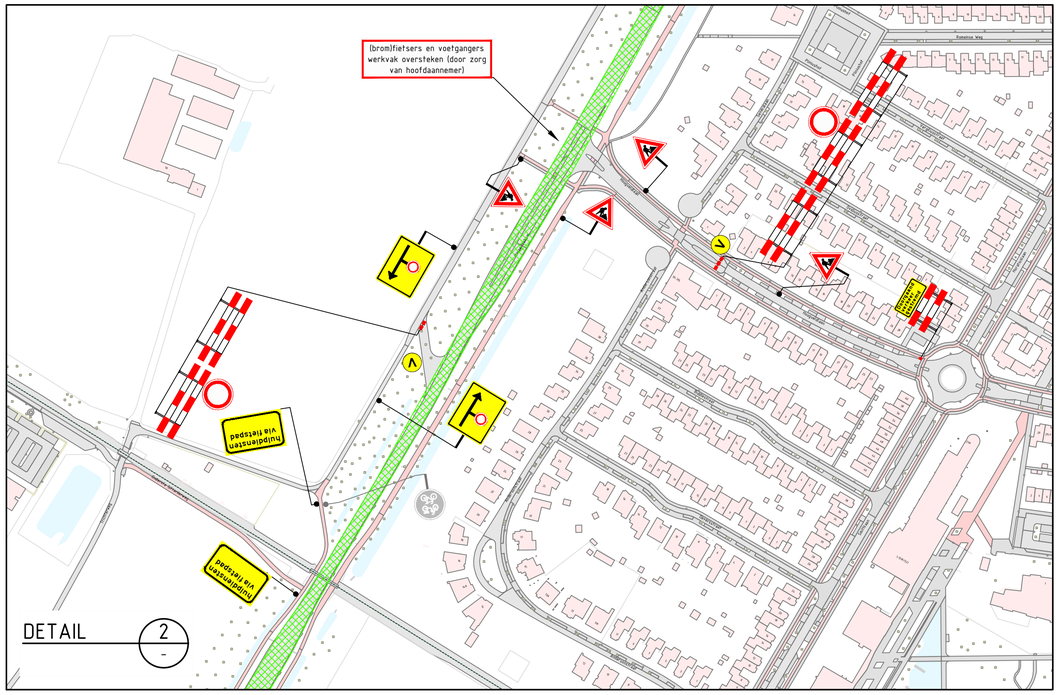

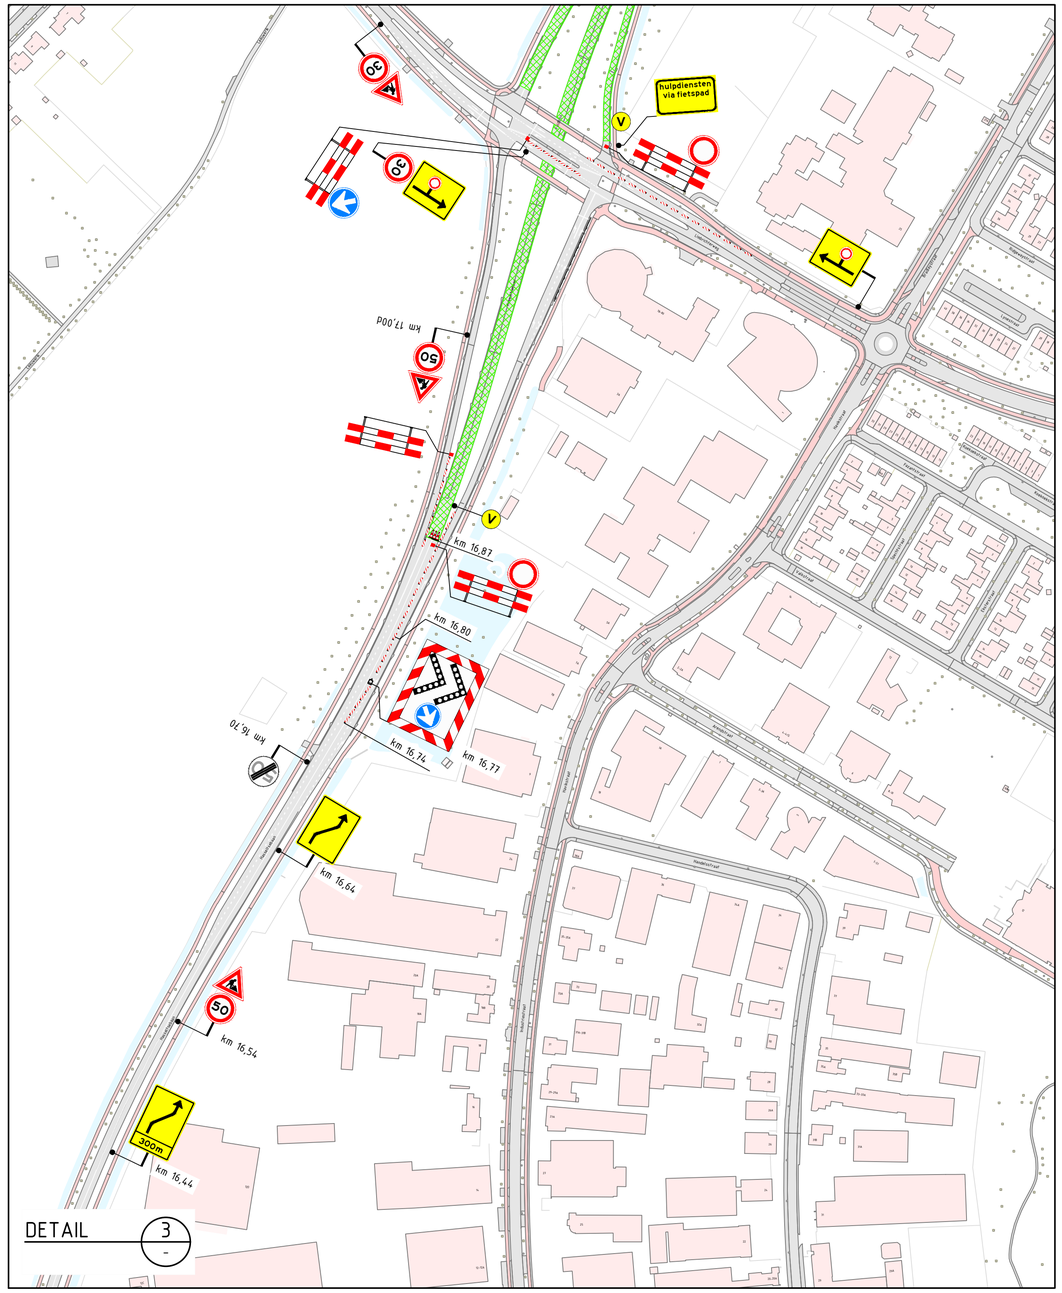

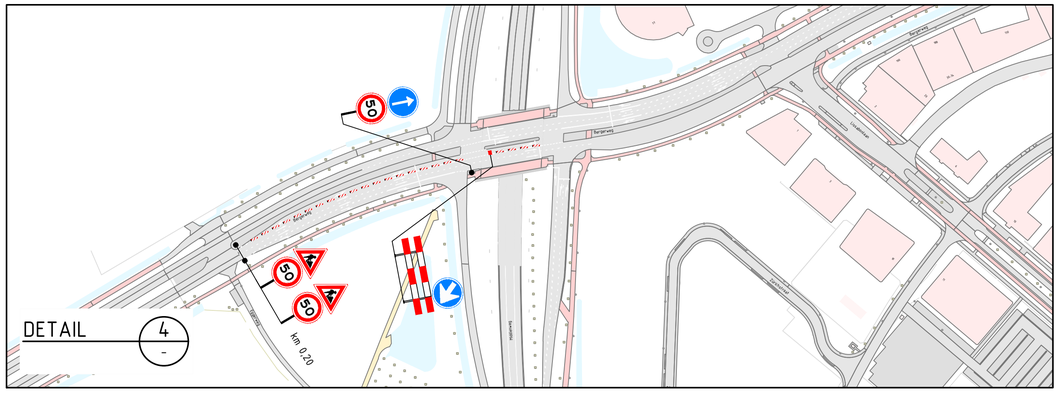

Locatie

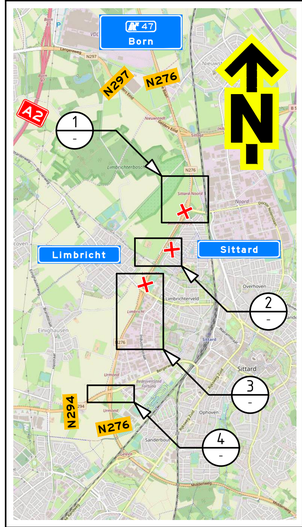

Opmerkingen

- afplakken/afkruisen conflicterende bebording
- de locatie van bebording is indicatief, de exacte locatie wordt in het werk bepaald

Bijbehorende tekeningen

PR09439-01B01

Verklaring

- werkruimte
- aanwezige bebording
- afsluiting
- verkeersregelaar; op aanvraag opdrachtgever
- vooraankondigingsbord plaatsen twee weken voor aanvang van de werkzaamheden

N276
dicht
<dag datum/tijd>
tot <dag datum/tijd>

NCK.2022.488.BL9101.H331

Versie:	0.3	Omschrijving:	Diverse aanpassingen			
06-06-25	Getekend:	ASH	Controle:	DMO	2e controle:	Vrijgegeven:
Versie:	0.2	Omschrijving:	Diverse aanpassingen			
26-05-25	Getekend:	ASH	Controle:	HVS	2e controle:	Vrijgegeven:
Versie:	0.1	Omschrijving:	Concept			
07-05-25	Getekend:	ASH	Controle:	FVE	2e controle:	Vrijgegeven:

TSNedk
Meihorweg 12
5261 LS Vlijmen
Postbus 160
5260 AD Vlijmen
Tel: 0412 - 70 02 00
www.tsnedk.nl

KWS

Project: KWS asfalt N276 hm 16,5 -17,9
Sittard

Onderdeel: Verkeersmaatregelen
Afzetting-Sittard
fase 1

Schaal: 1:2000 Formaat: A1

Tekening nummer: PR09439-01A01-0.3 Blad 1 van 1