


Bebordingsplan aanpassing oversteek Archimedeslaan

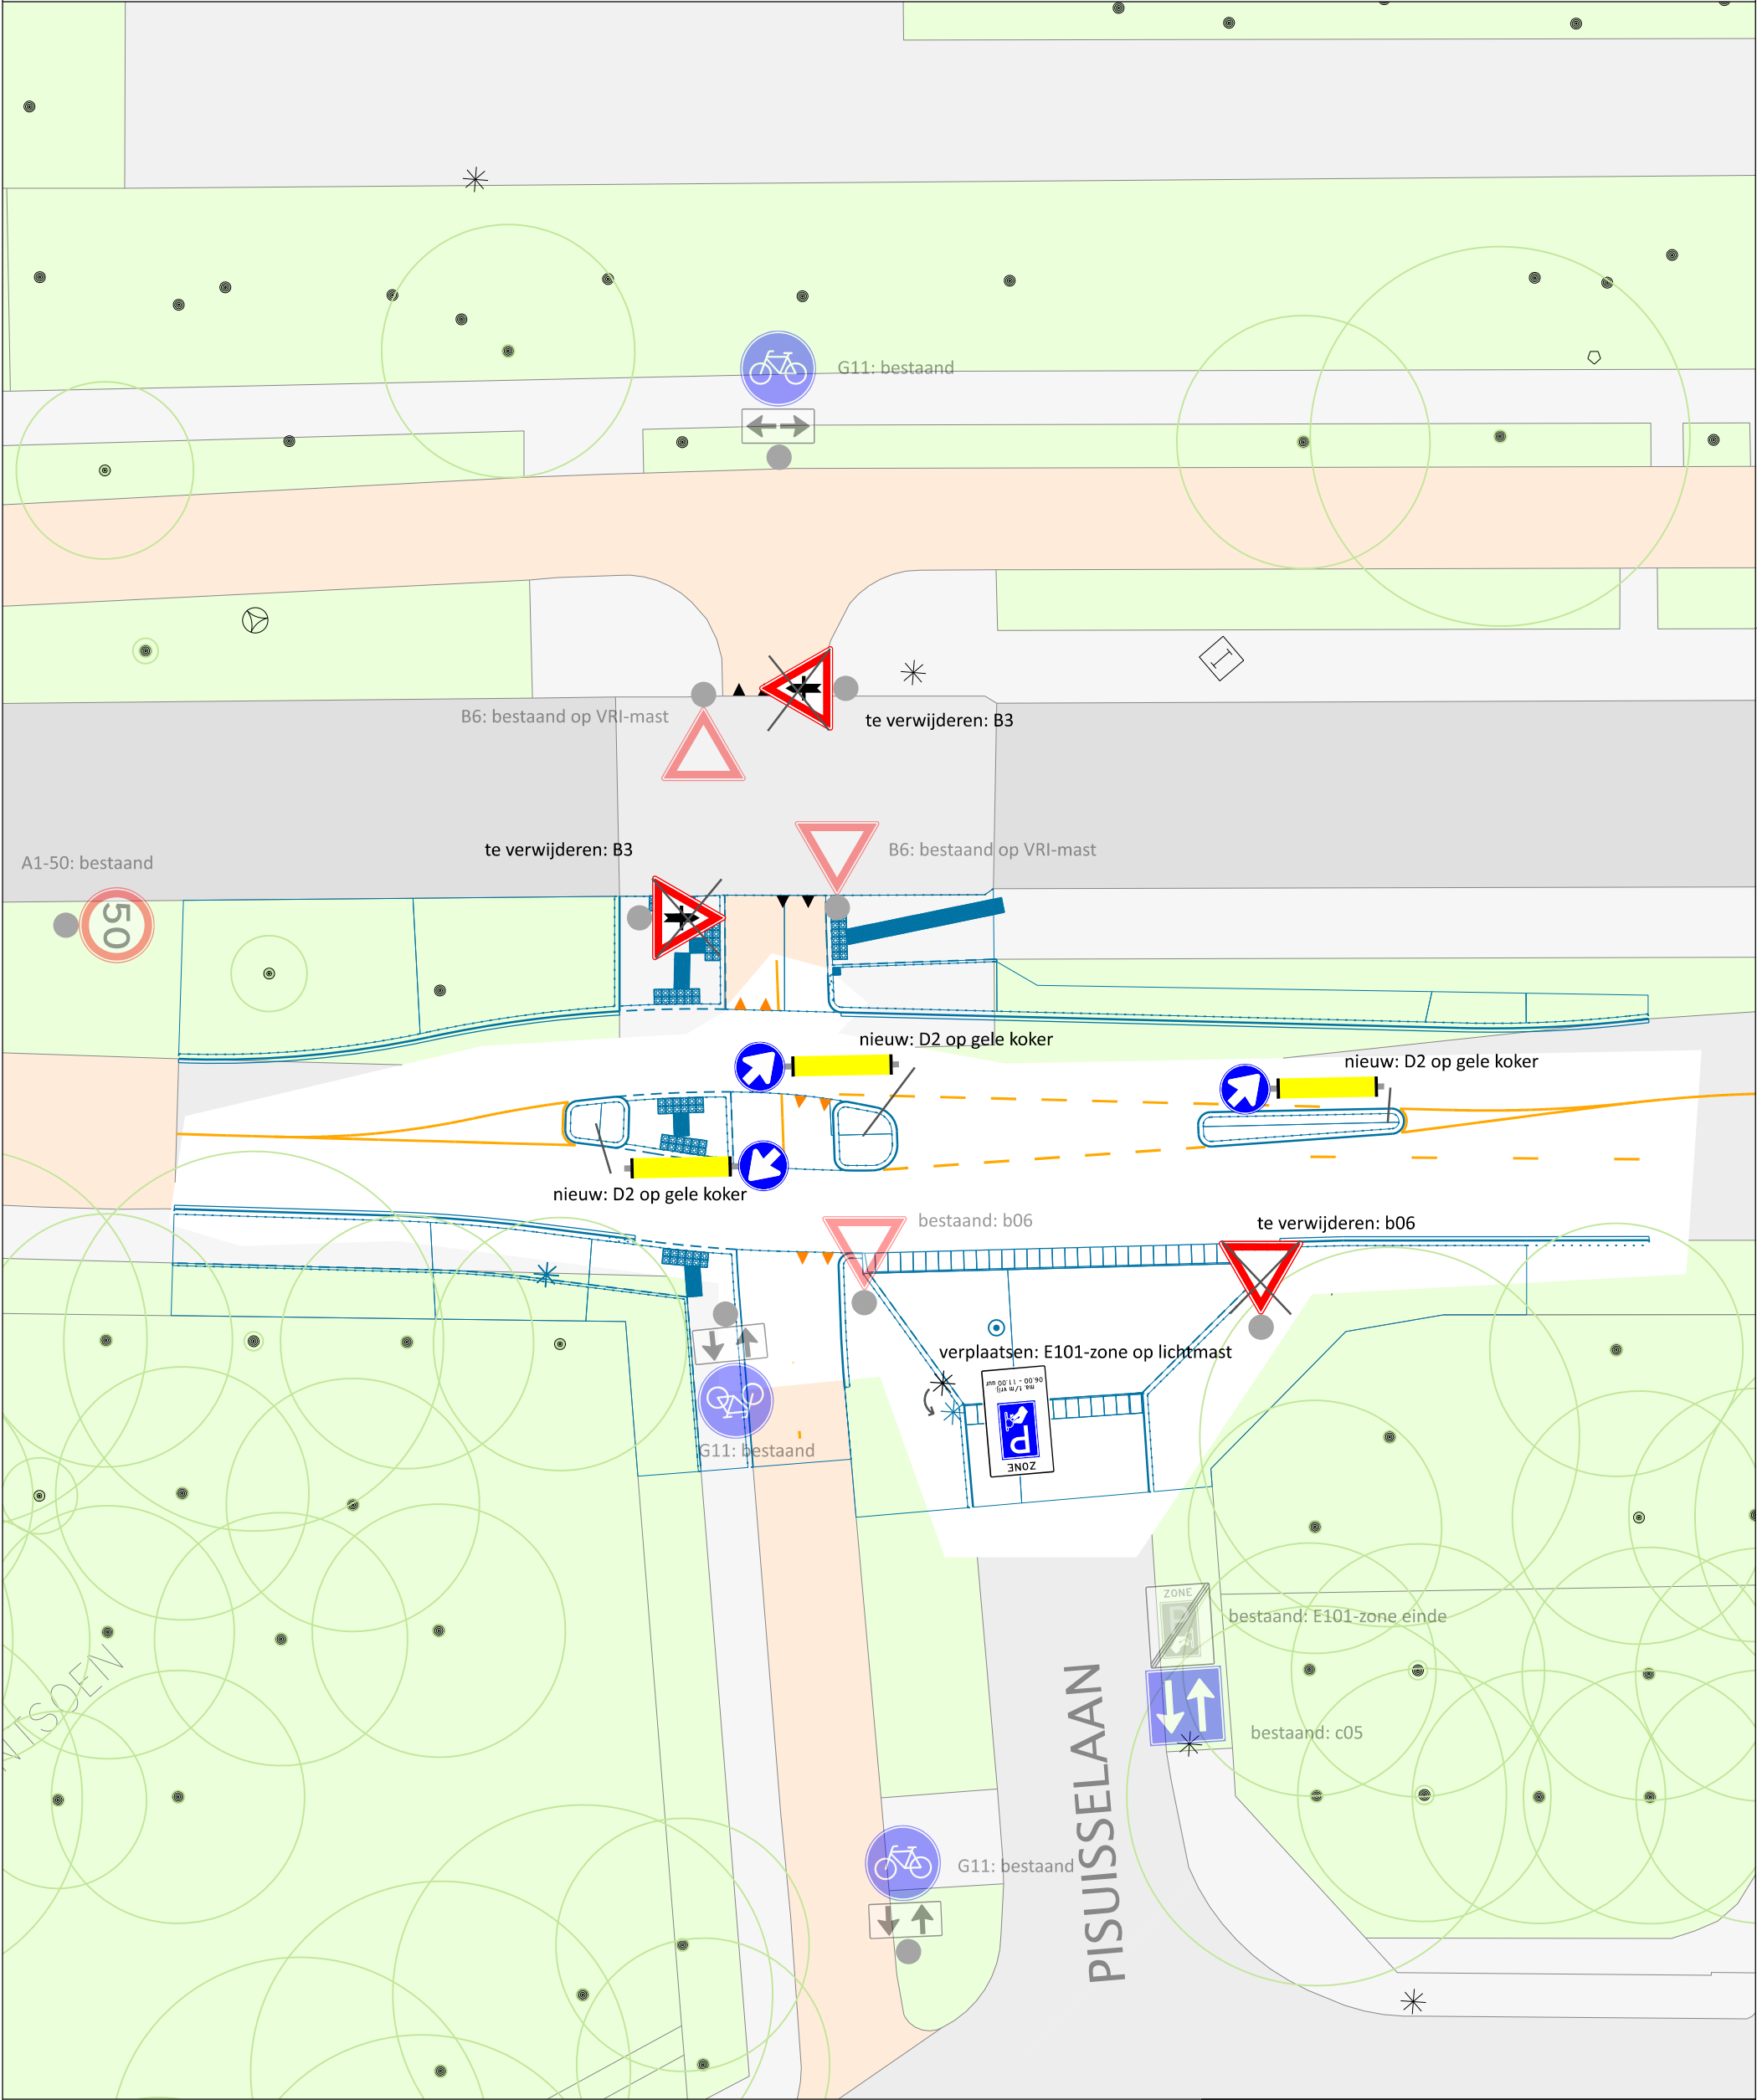



Gemeente Utrecht
Gilde S&M, Subgilde Mobiliteit
Stadsplateau 1 | Postbus 8406 | 3503 RK | 06 38 85 71 17

Aanpassing oversteek Archimedeslaan

Datum4 april 2024StatusBestemd voor uitvoering

OntwerperM. HagoortFormaatA3Schaal1:250

Versie	Datum	Ontwerper	Aanpassingen
1.	20/03/25	MH	Eerste ontwerp
2.	25/03/25	MH	Typfoutje B5 borden gecorrigeerd naar B3 borden
3.	04/04/25	MH	Na input JS en kleine wijziging in project enkele borden gewijzigd
def-v1	04/04/25	MH	Na contact met Dimitri van Veen c5 correct benoemd en gehandhaafd

0m5m10m15m20m