Gebouw 1:	Paardenstal	
Dakbedekking:	dakpannen	
Wanden:	baksteen	
Vloeren:	beton	
		Raw nr:
Dieraantallen:	5 paarden	K1,100
	2 paarden	K2,100
Ventilatie:	natuurlijke ventilatie	

Gebouw 2:	Geltenstal	
Dakbedekking:	dakpannen	
Wanden:	baksteen	
Vloeren:	beton	
Mestkelderinhoud:	40 m3	Raw nr:
Dieraantallen:	55 opfokgelten	C3,100
	105 opfokgelten	C2,100
Ventilatie:	natuurlijke ventilatie	

Gebouw 3:	Veestal	
Dakbedekking:	sandwich golfplaten	
Wanden:	baksteen	
Vloeren:	beton	
		Raw nr:
Dieraantallen:	800 melkgeiten	C1,100
Ventilatie:	natuurlijke ventilatie	

Gebouw 4:	Garage
Dakbedekking:	dakpannen
Wanden:	baksteen
Vloeren:	beton

Totalen bedrijf:		
Mestkelderinhoud:	40 m3	
Opslag vaste mest:	600 m3	
Aantal dieren:	800 melkgeiten	C1,100
	55 opfokgeiten	C3,100
	105 opfokgeiten	C2,100
	5 paarden	K1,100
	2 paarden	K2,100

Renvooi:			Vermogen:
	Pomput / Mkput.		
P12	Brandblusser, 3 stuks		
10ton	Krachtvoersilo's, totaal 30 ton		
1	Melkkoeltank 12000 liter, met roerwerk		1,00 kW
2	Reinigingspomp melktank		1,00 kW
3	Koeling melktank		4,00 kW
4	Vacuumpomp	2 stuks à 3,0 kW	6,00 kW
5	Melkpomp		2,00 kW
6	Compressor		3,00 kW
7	Elektromotoren windbreekgaas	2 stuks à 1,00 kW	2,00 kW
8	Unitheater t.b.v. spoeling		15,00 kW
9	Hogedrukreiniger		3,00 kW
10	Kadaverophaalplaats		
11	Dieselbrandstoftank 2500 liter in opvangbak en electrische pomp		0,25 kW
12	Koelkast t.b.v. medicijnen		
13	Reinigingsmiddelen		
14	Ontsmettingsmiddelen		
15	Compressor		2,00 kW
16	Diverse handgereedschappen		15,00 kW
17	Lastrafo		4,00 kW
18	Tractor 73kW		
19	Tractor 62kW		
20	Shovel 27kW		
21			
22	Drinkautomaat lammeren		2,00 kW
23	Afgewerkte olie 2 x 60 liter, in lekbak		
24	Grondwaterinstallatie		4,00 kW
25	Hydrofoorpomp		2,00 kW
	Totaal vermogen:		66,25 kW

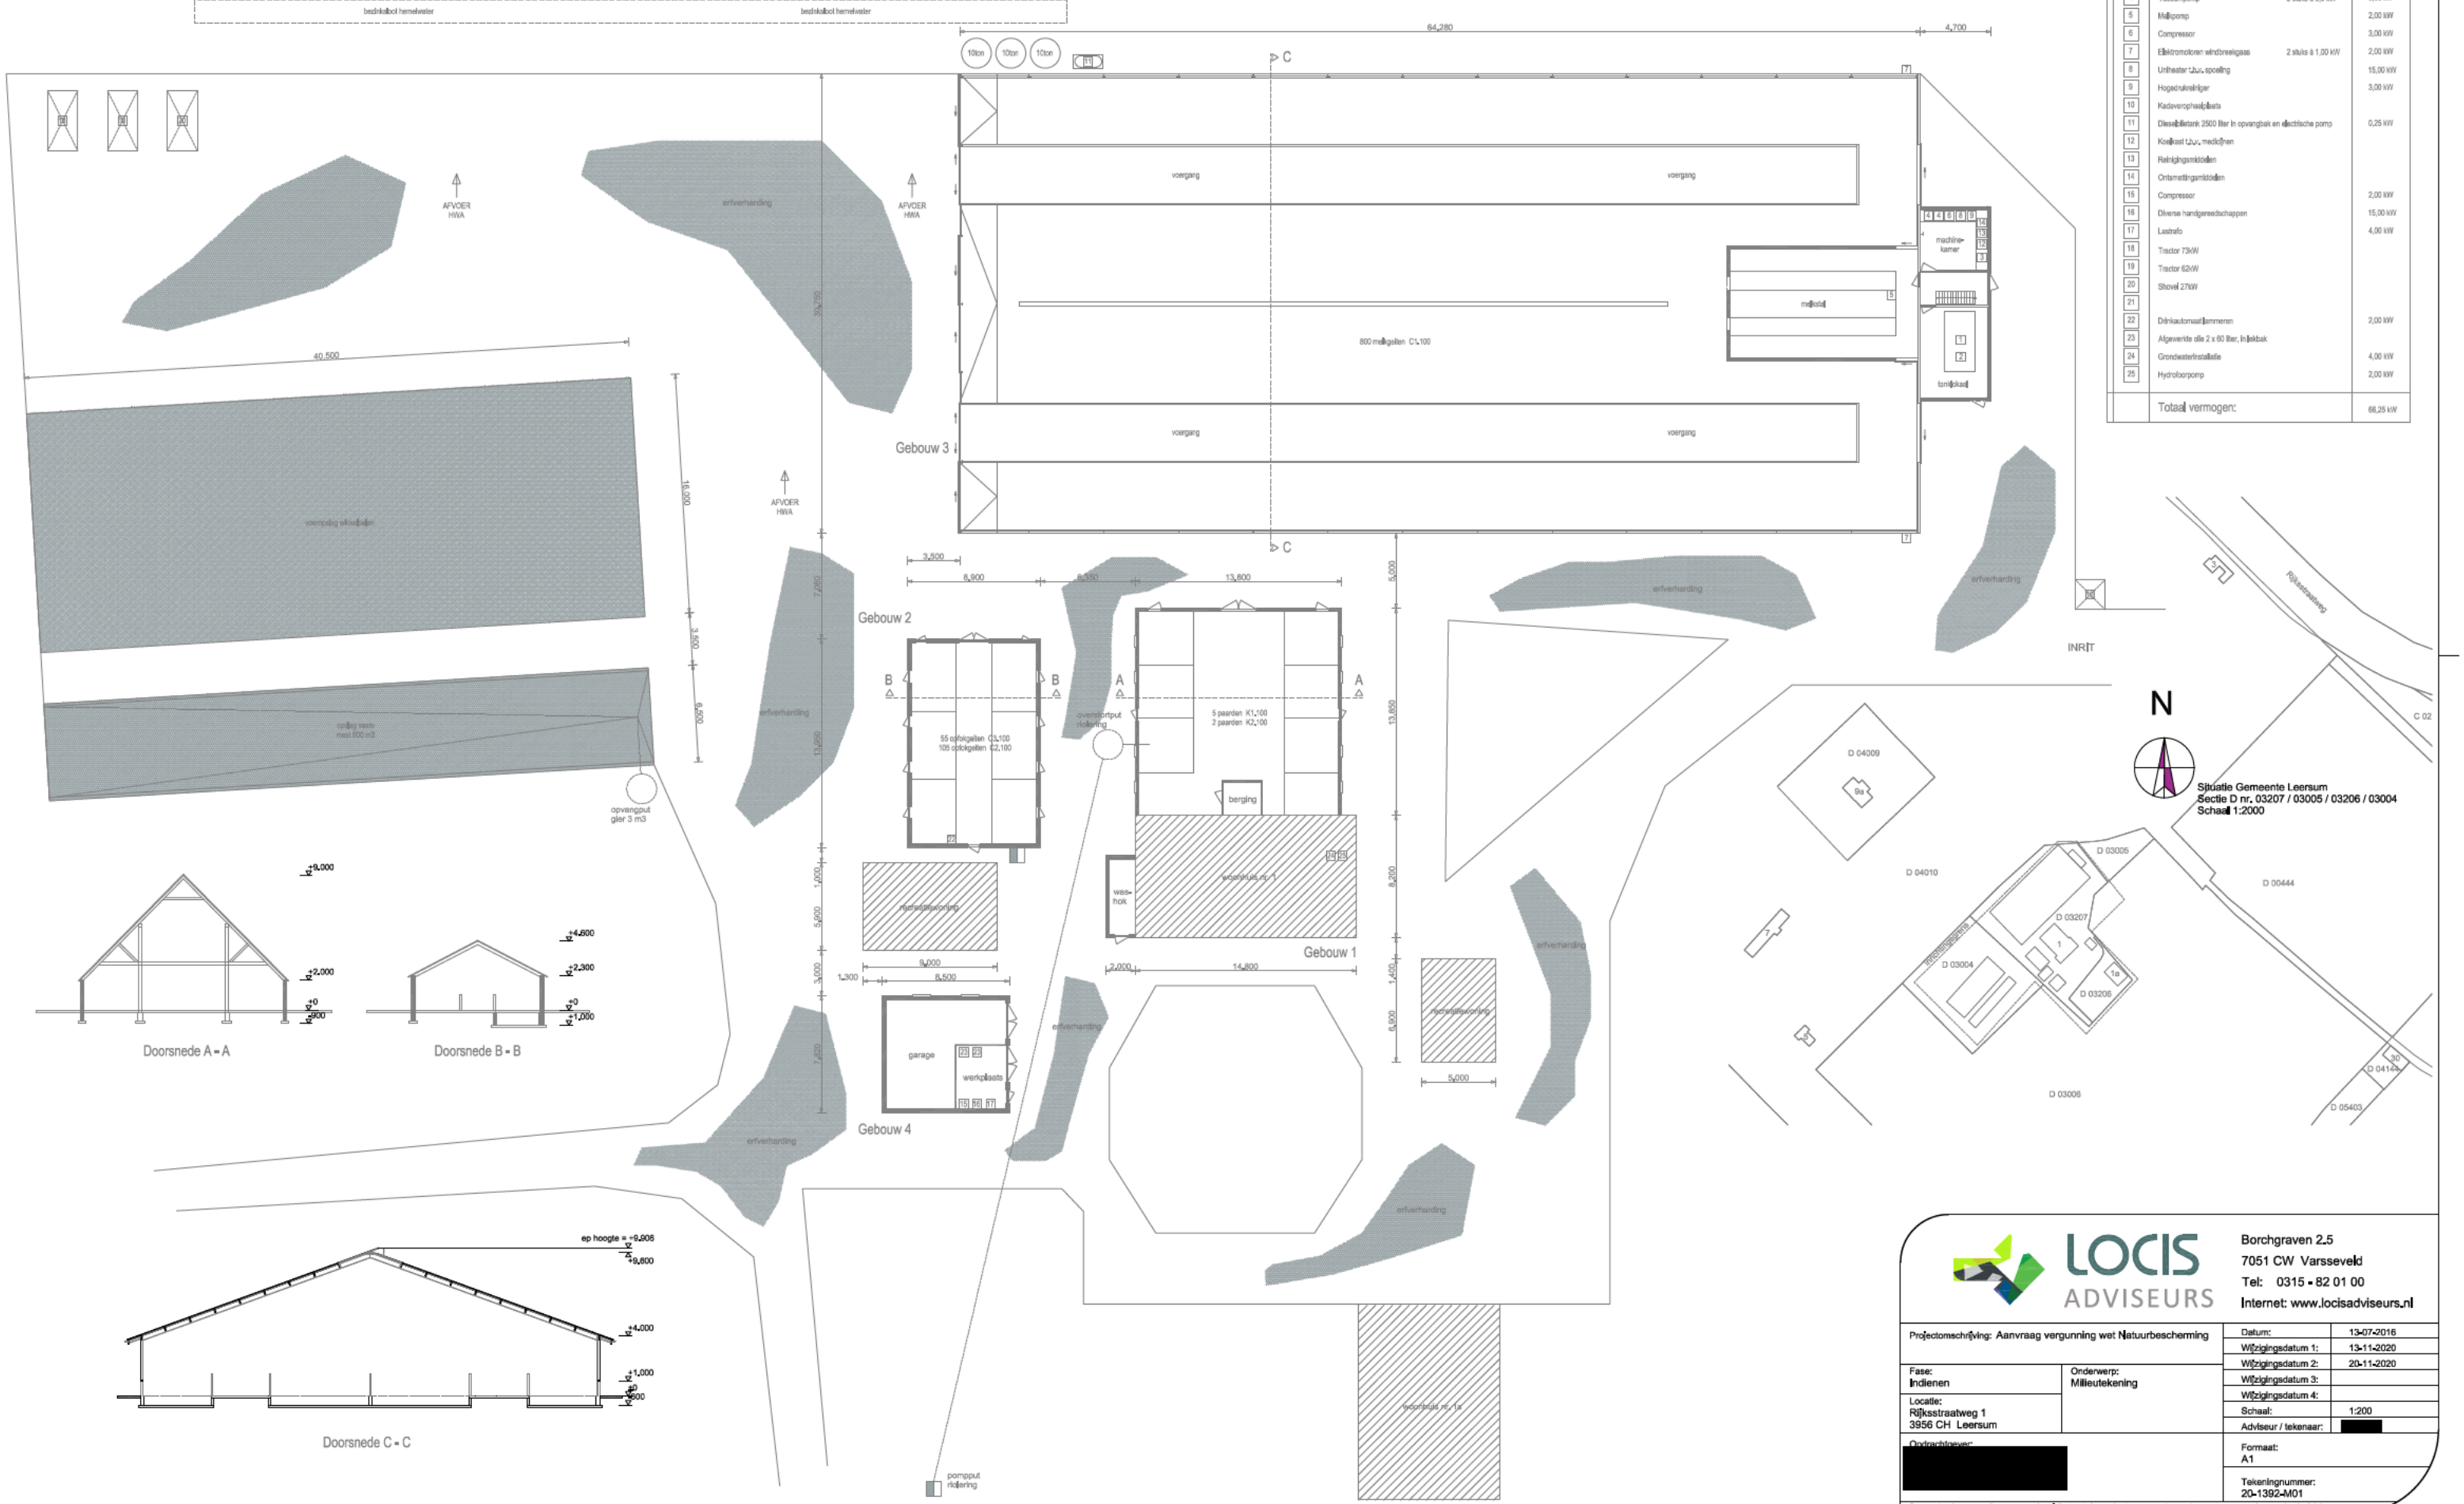

LOCIS ADVISEURS

Borchgraven 2.5
7051 CW Varsseveld
Tel: 0315 - 82 01 00
Internet: www.locisadviseurs.nl

Projectomschrijving: Aanvraag vergunning wet Natuurbescherming		Datum:	13-07-2016
		Wijzigingsdatum 1:	13-11-2020
		Wijzigingsdatum 2:	20-11-2020
Fase: Indienen	Onderwerp: Milieutekening	Wijzigingsdatum 3:	
		Wijzigingsdatum 4:	
Locatie: Rijksstraatweg 1, 3956 CH Leersum		Schaal:	1:200
		Adviseur / tekenaar:	[redacted]
Opdrachtgever: [redacted]		Formaat: A1	
		Tekeningnummer: 20-1392-M01	

Deze tekening mag alleen vermenigvuldigd en/of aan derden verstrekt worden met toestemming van Locis Adviseurs.