



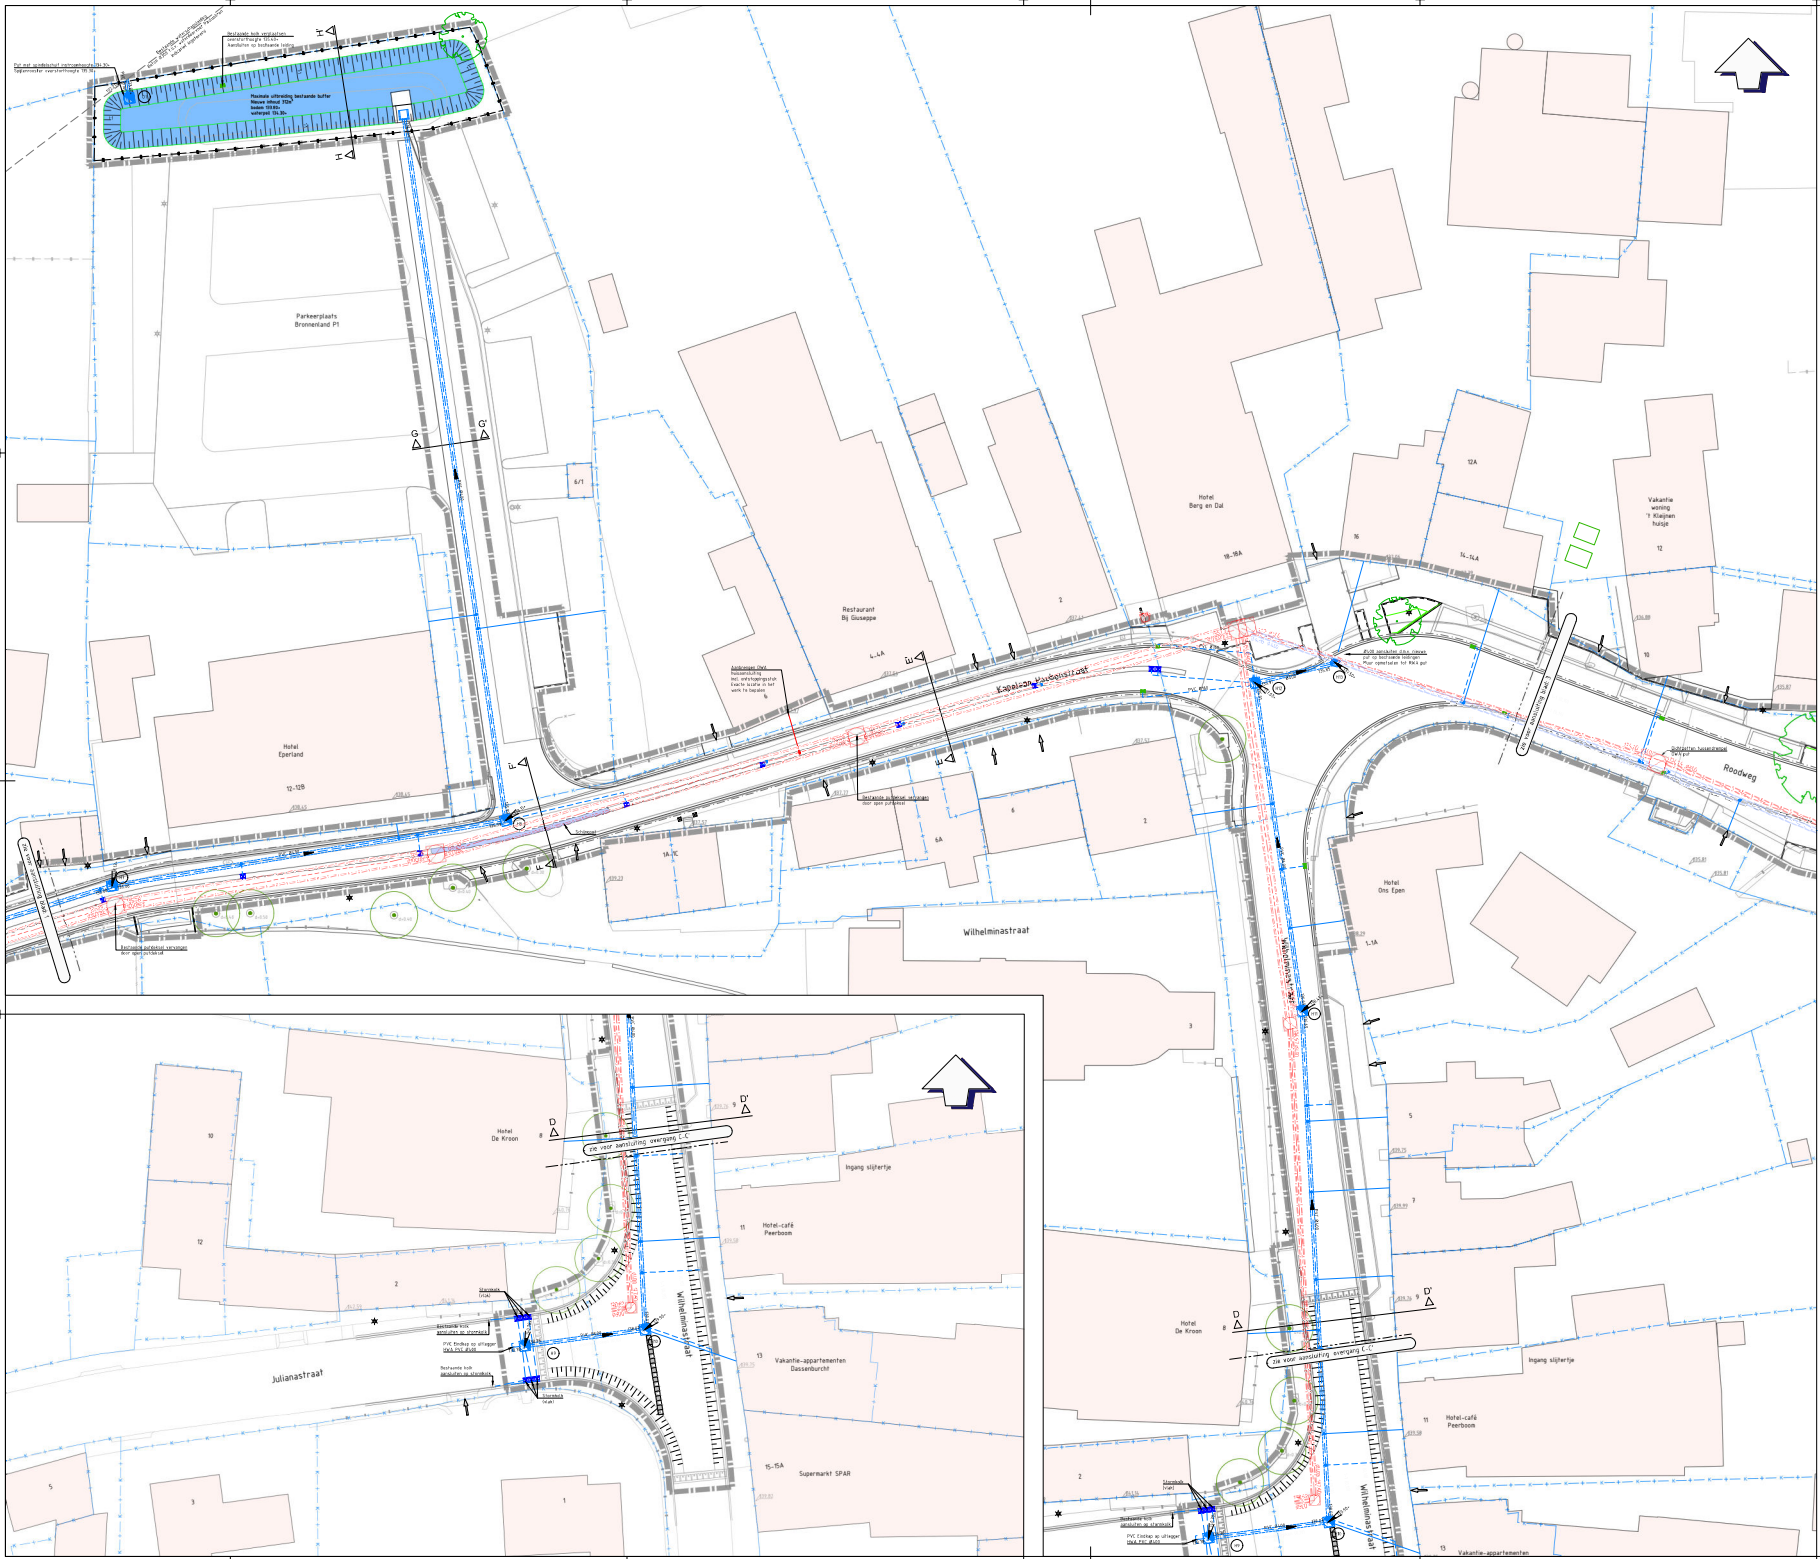

- Legenda**
- Vervangings
 - Perceelsgrens
 - Bestaande situatie
 - Nieuwe situatie
 - Bestaande hoogte
 - Aanduiding locale rivier
 - Stroomtek met bekwaamheids P.V.C. 2000
 - Straatkant met bekwaamheids P.V.C. 2000
 - P.V.C. bekwaamheids P.V.C. 2000 met verhoogde opbouw locatie in het werk te begaan
 - Invoersnel met bekwaamheids P.V.C. 2000
 - Bestaand P.V.C.-rooster met bol en diameter
 - Bestaand P.V.C.-rooster met bol en diameter
 - Nieuw P.V.C.-rooster met bol, putnummer, bol en diameter
 - Uitstromvoorziening
 - Bus geplaatste inmind Defence (in voortgangsbegrip)

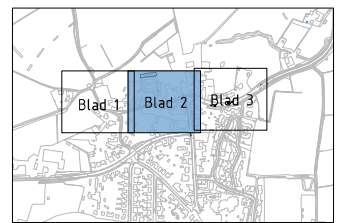

4.0	04-03-2021	Bekende in bestek 23021-CL-C01
3.0	22-11-2020	Bekende in bestek 23021-CL-C01
2.0	15-10-2020	Opmerkingen m.u.v. email 04-10-2020
1.0	13-09-2020	

Gemeente Gulpen-Wittem
Reconstructie Roadweg - Kapelaan Houbenstraat
to Epen
Riolering

23021-TK-C03

Uitvoeren van:
23021
A0
Bestek
1230
Definitief
2 van 3

Cleveland