




Detail put H13
Schaal 1 : 50

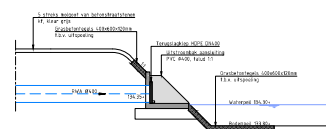



Detail instroomvoorziening buffer
Schaal 1 : 50

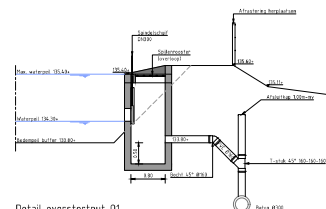


Detail overstortput 0
Schaal 1 : 50

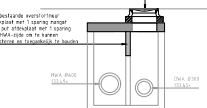


Principedetail: opmetselen overstortmuur
Schaal 1 : 50

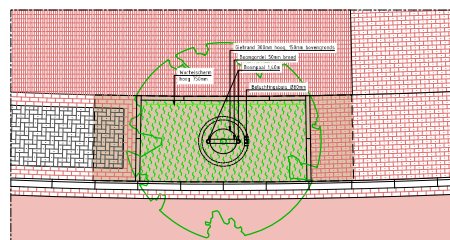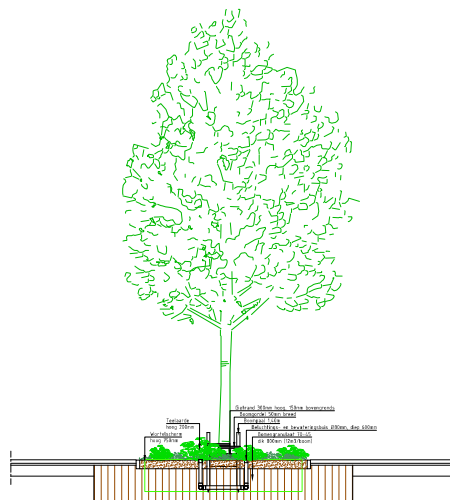


Detail boomplantvak
Schaal 1 : 50

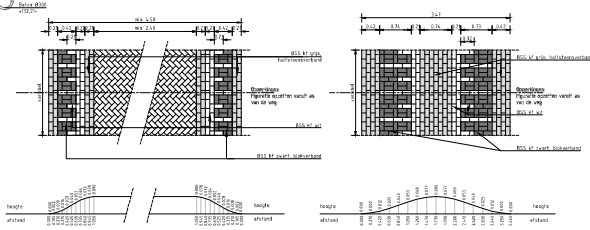


Dwarsdoorsnede plateau 30 km/h
Schaal 1 : 50

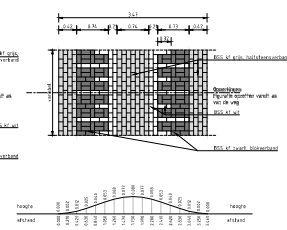

Dwarsdoorsnede drempel 30 km/h
Schaal 1 : 50

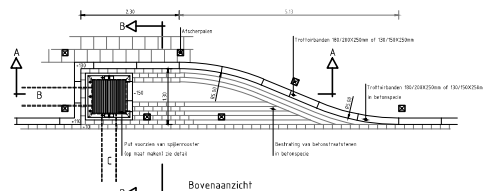


Bovenaanzicht

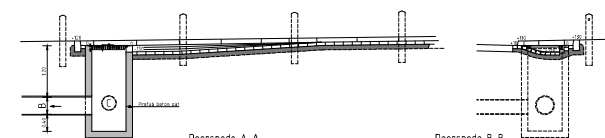


Principe detail opvangputten
Schaal 1 : 50
Biesstraat

Doorsnede A-A


Doorsnede B-B

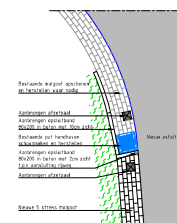


Detail: Verbeteren instroomput
Schaal 1 : 50

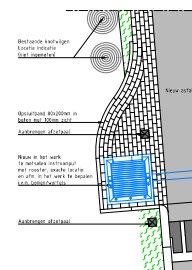


Detail: Nieuwe instroompot (metselwerk)
Schaal 1 : 50
Kapelaan Houbenstraat

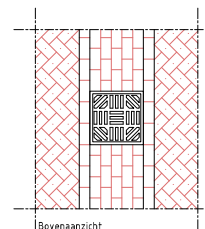


Bovenanzicht

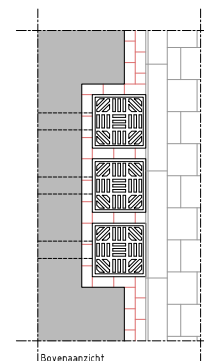


Bovenaanzicht

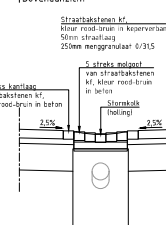


Principe doorsnede stormkol
Schaal 1 : 20
Kapelaan Houbenstraat

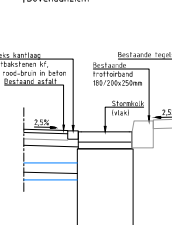

Principe doorsnede stormkol
Schaal 1 : 20
Julianastraat

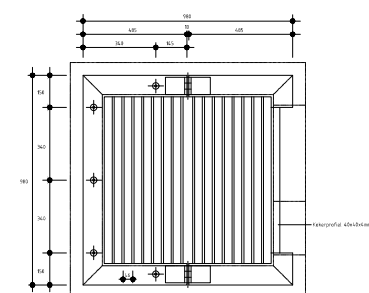

BOVENAANZICHT

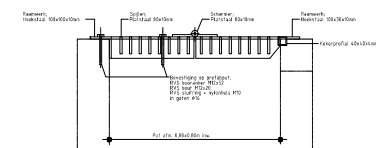

DOORSNEDE

Principedetail rooster
School 1 : 10

4.0	04-02-2025		Behorende bij bestek 23021-CT-C01
3.0	22-11-2024		Behorende bij bestek 23021-CT-C01
2.0	15-10-2024		Opmerkingen n.a.v. email d.d. 25-09-2024
1.0	13-09-2024		
versie	datum	aanvraag	aanvraagnummer

Opdrachtgever:
Gemeente Gulpen-Wittem

Project:
**Reconstructie Roodweg - Kapelaan Houbenstraat
te Epen**

onderdeel:
Details

Besteknummer:
23021-TK-C07

