
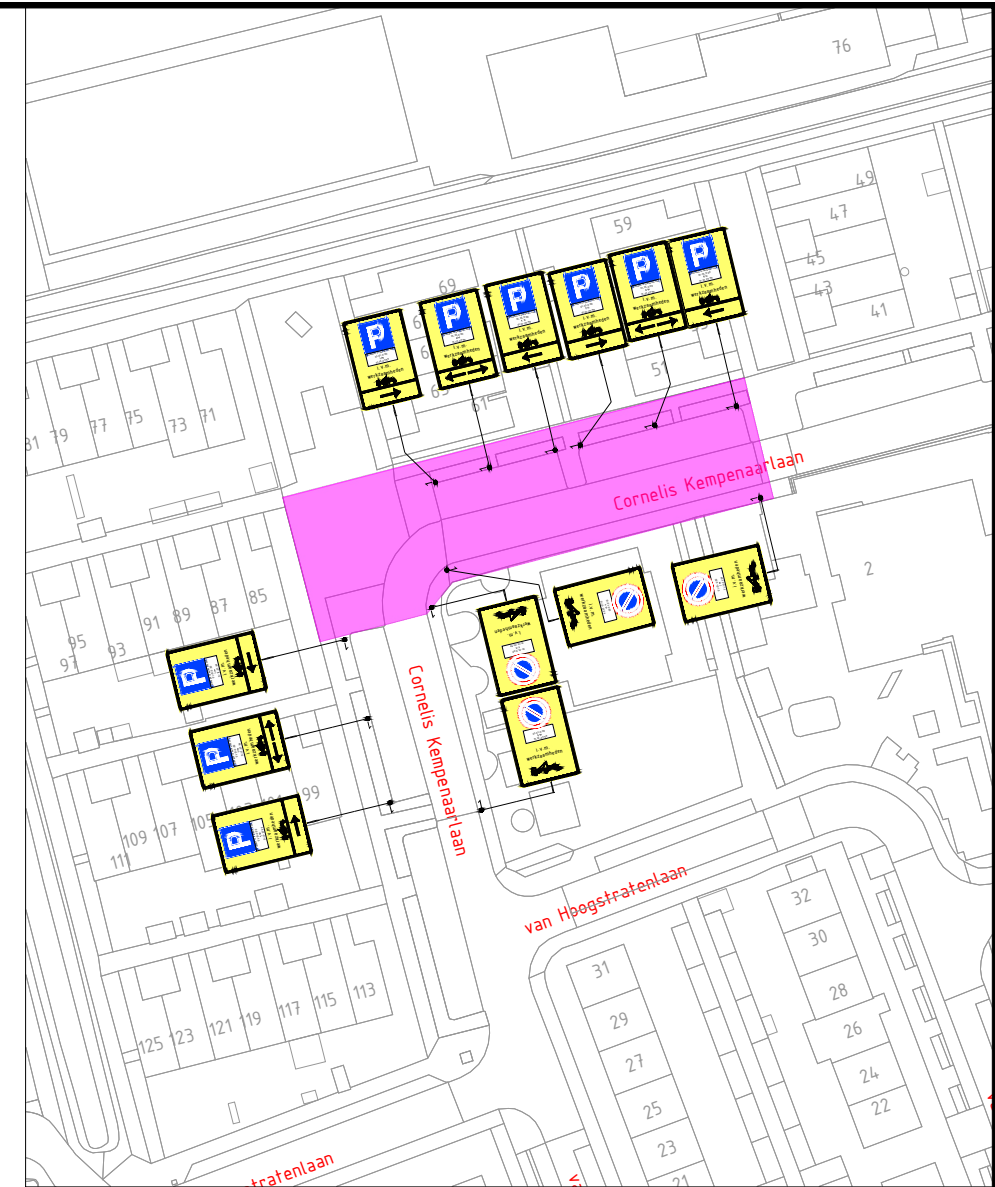


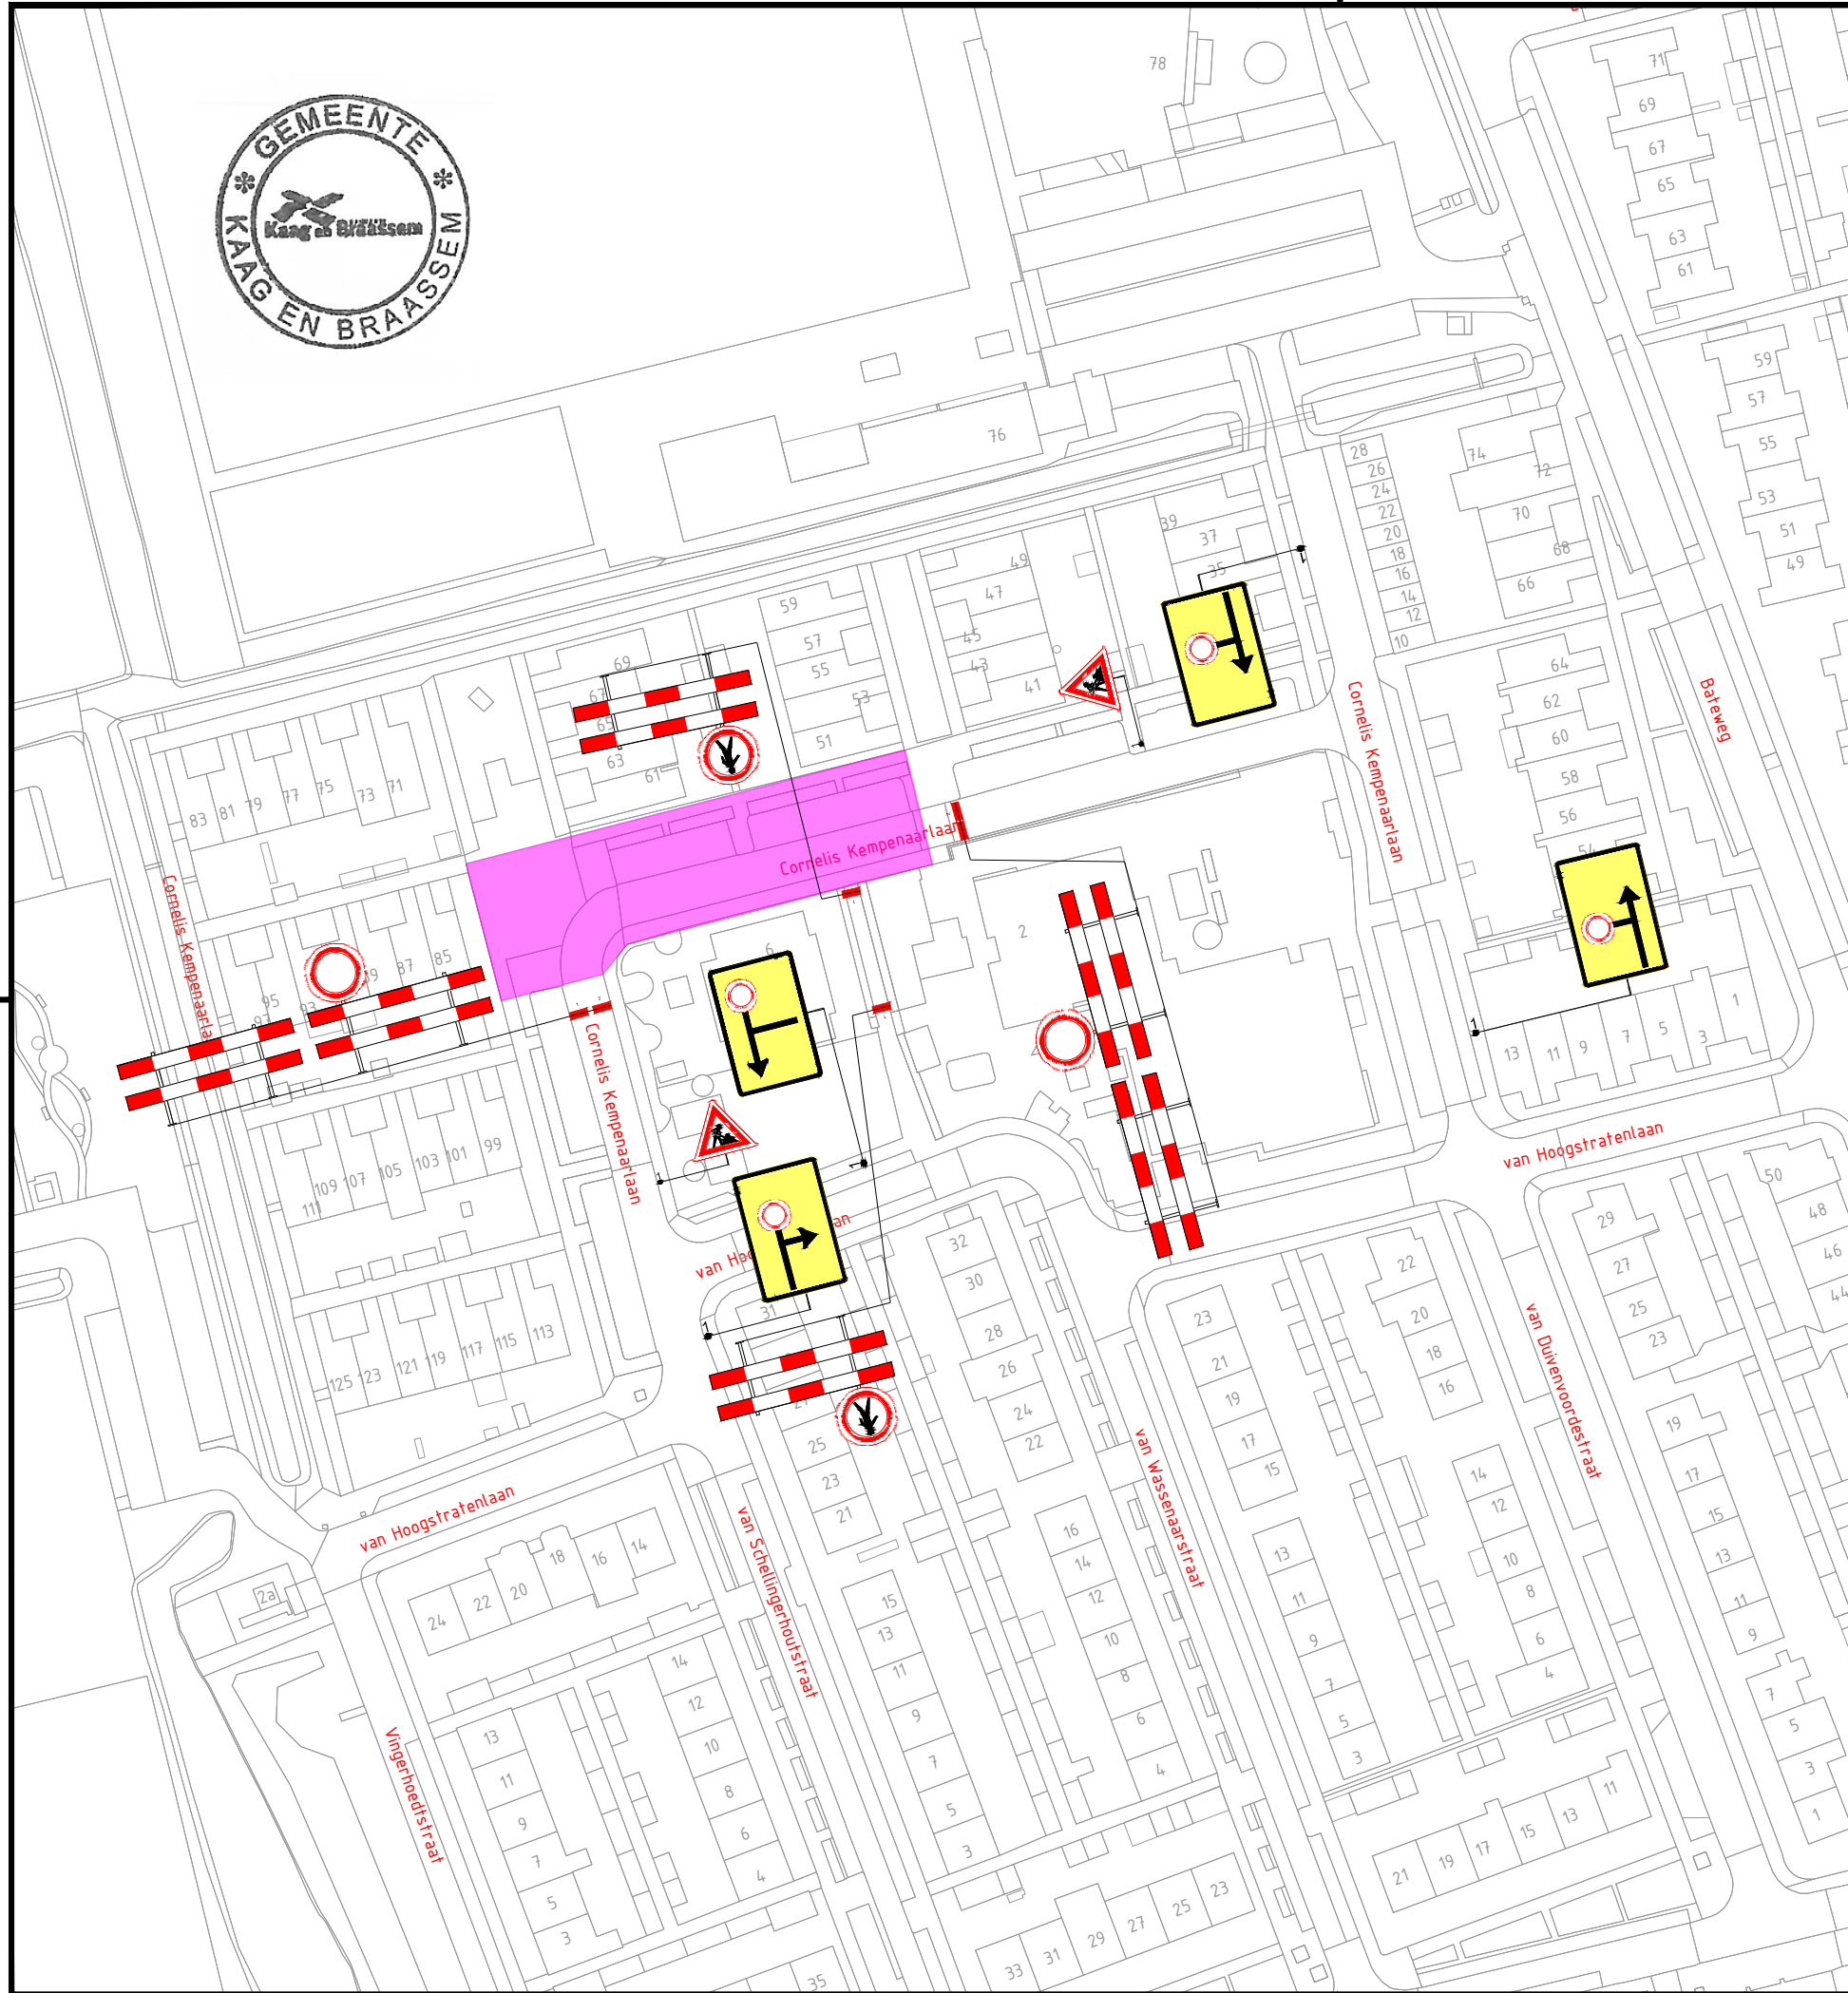

LEGENDA

Werkvak

Voetgangers behouden doorgang door middel van loopplaten.

1	05-06-25			CONCEPT
Versie:	Datum:	Getekend:	Vrijgegeven:	Omschrijving / Status:

BUKO. INFRASUPPORT

REGIOVESTIGING
DEN HAAG
Ambachtshof 20
2632 BB Nootdorp
070 - 20 50 245
infrasupport@buko.nl

Project: Reconstructie Cornelis Kempenaarlaan te Woubrugge
IB25087

Onderdeel: Cornelis Kempenaarlaan 6, 2481 XB Woubrugge
Fase: 4 - fase 4

Boss nr.:	698524	Schaal:	1:1000	Formaat:	A3
Documenttype:	Bebordingsplan	Blad:	1 van 1	Tekening nr.	25.28.0264.4

Aanvullende gegevens:
BRL9101
Cert.nr. NCK.2022.389.BRL9101.H264.2

- Conflicterende bebording afplakken/afkruisen
- De locatie van de bebording is indicatief, exacte locatie wordt in het werk bepaald
- Afzettingen en omleidingen conform regelgeving CROW 96a/b